


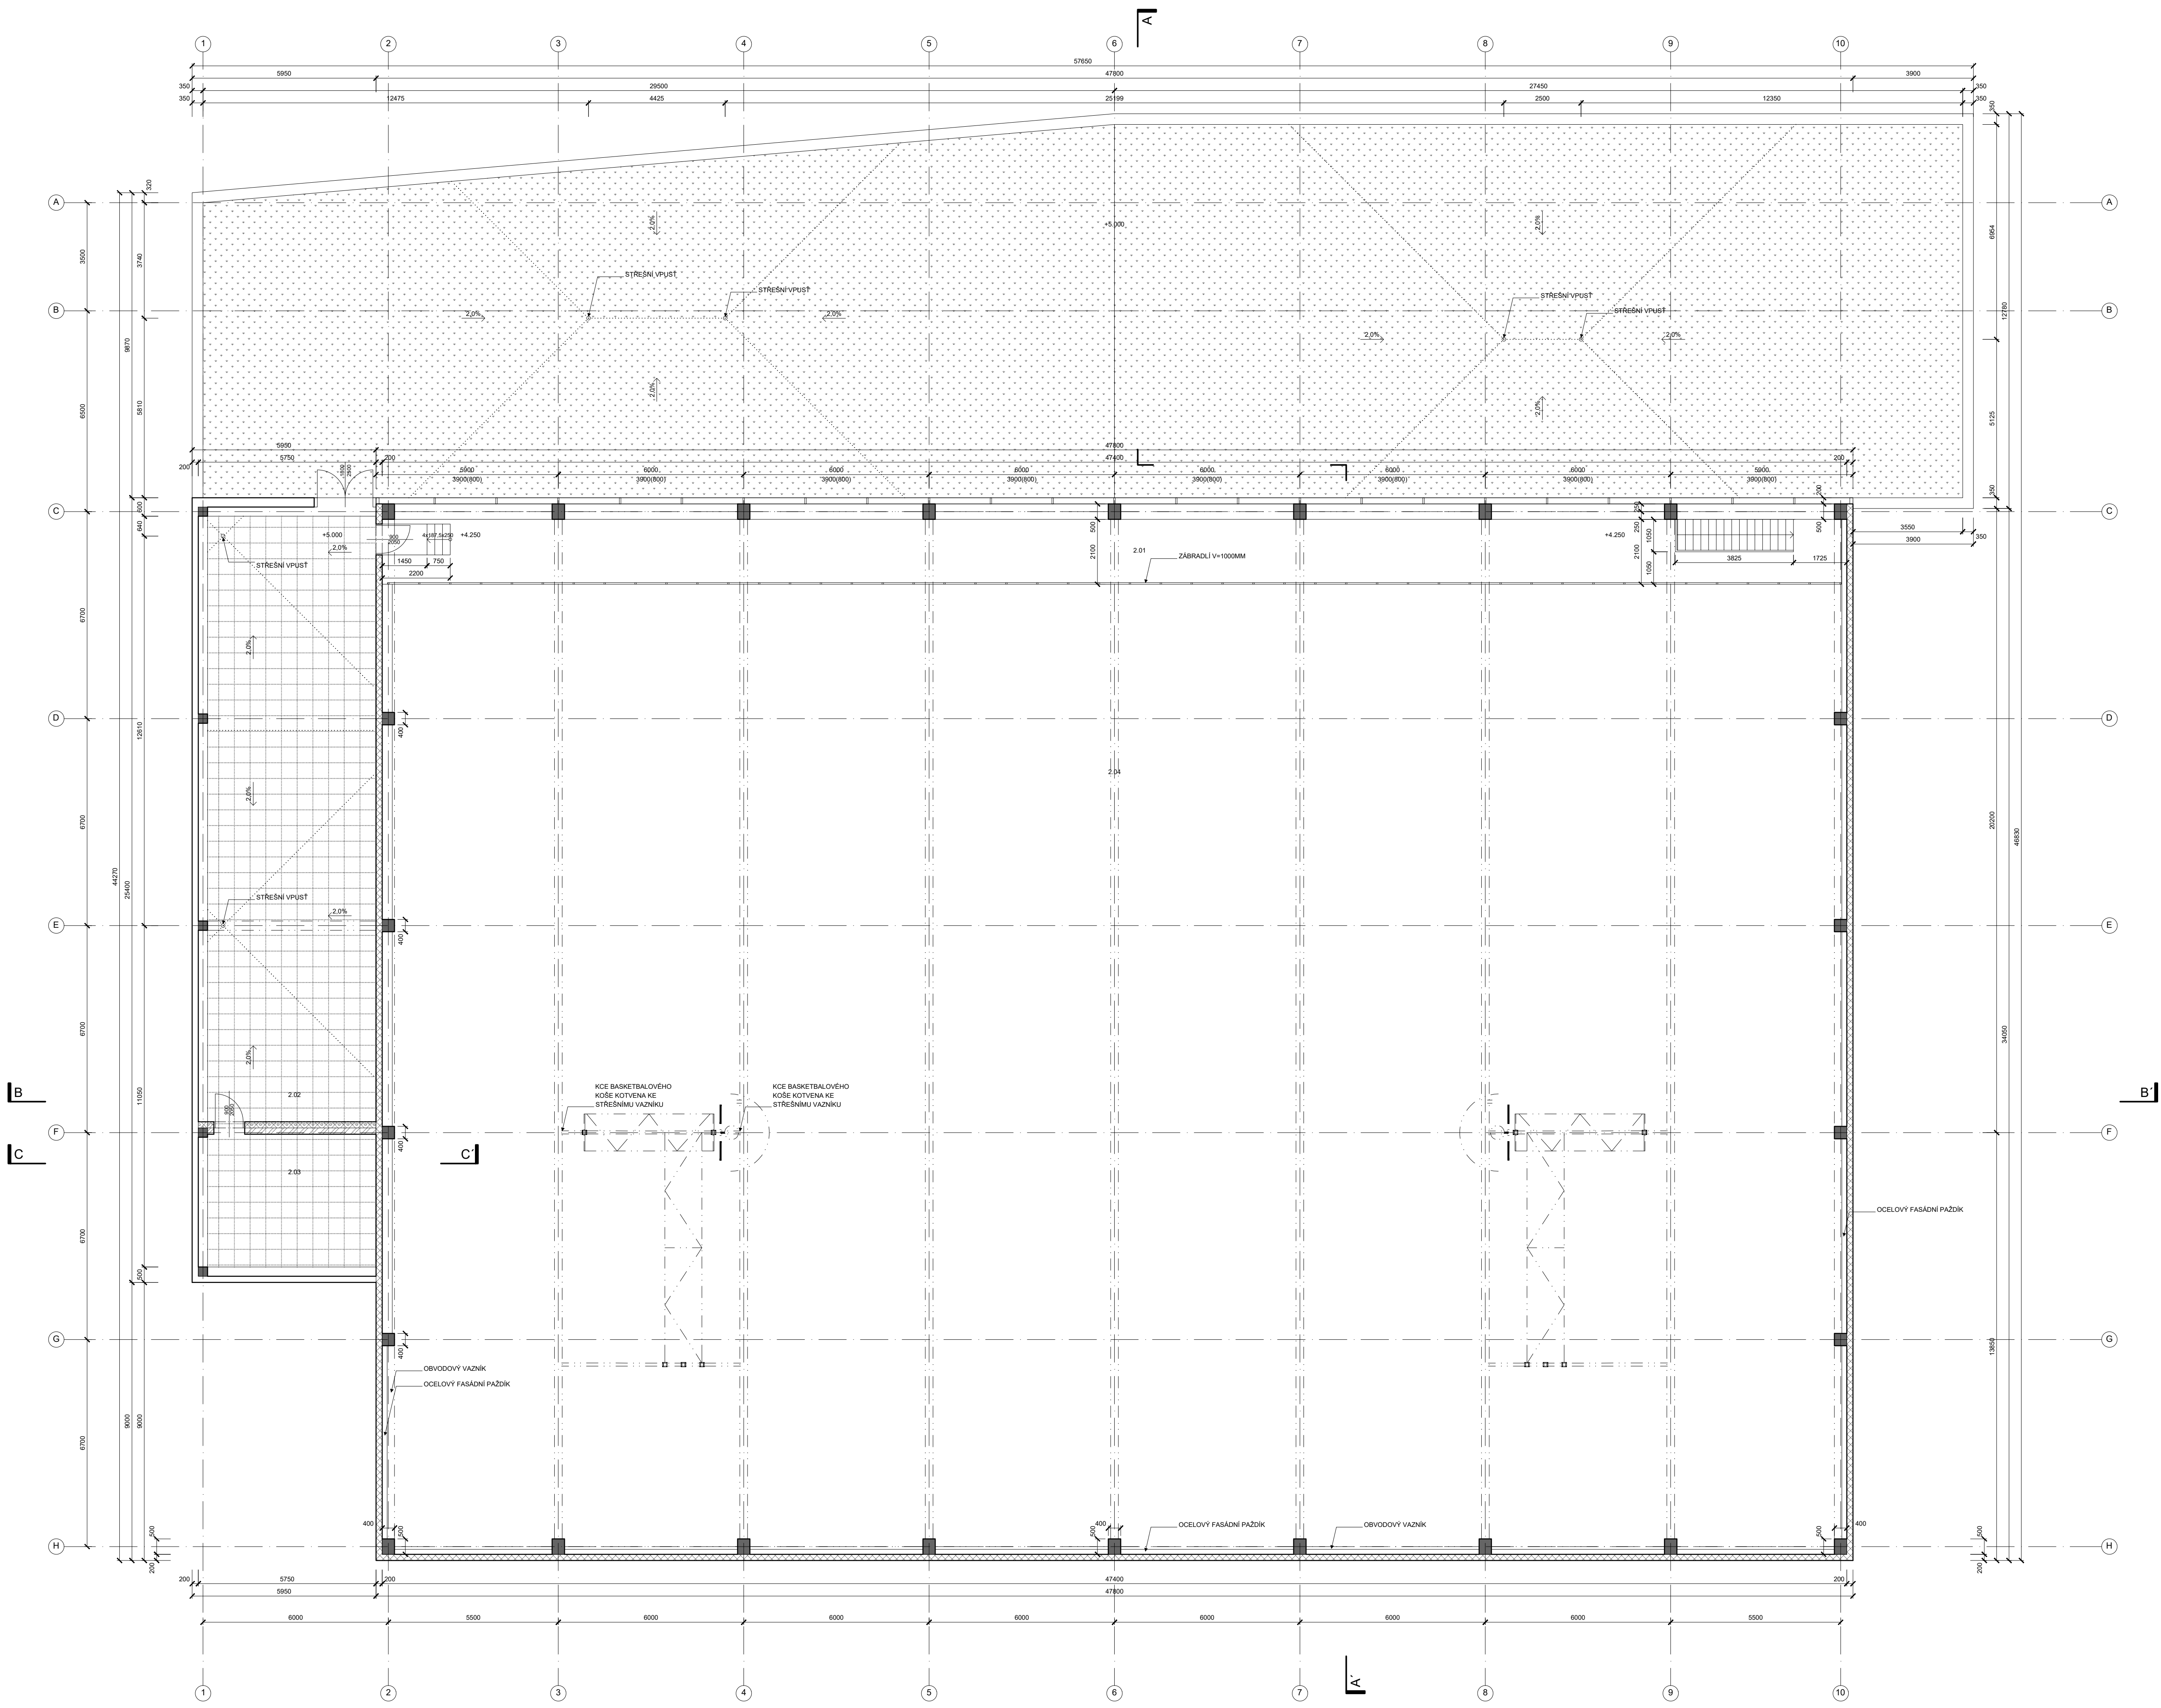

LEGENDA MATERIÁLŮ:

- ZELEZOBETON
- PRŮČKY ZDĚNÉ
- FASÁDNÍ PANELE
- TEPELNÁ ISOLACE - FASÁDA
- AKUSTICKÁ ZASTĚNA
- ZELENÁ STŘECHA
- DLAŽBA

POZNÁMKY:
- NEZÁKLADOU SOUČÁSTI DOKUMENTACE JE TECHNICKÁ ZPRÁVA
- DOKUMENTACE JE ZPRACOVÁNA ZA ÚČELEM SPOLEČNÉHO POVOLENÍ, NENÍ
- ÚČINNÁ A PROVEDENÍ STAVBY
- S.V. - SVĚTLÁ VÝŠKA MÍSTNOSTI
- STŘECHA JE OCHRÁNĚNA ZACHYTNÝM SYSTEEMEM PRO REVIZI A ÚDRŽBU
- INSTALAČNÍ PROSTUPY MEZI POŽÁRNÍMI ÚSEKY BUDOVY POŽÁRNĚ UTEMĚNÝ

LEGENDA MÍSTNOSTI					
Č. M.	NAZEV MÍSTNOSTI	PLOCHA m ²	POVRCHY A ÚPRAVY		POZNÁMKA
			PODLAHA	STĚNY	
2.01	OCHOZE	85.9	EPOKSIDOVÁ STĚRKA	NÁTĚR UZAVÍRAČI	NÁTĚR BILY, NÁTĚR UZAVÍRAČI
2.02	OTVŘENÝ PROSTOR TZB	114.2			
2.03	ZASTŘEŠENÝ PROSTOR TZB	26.5	EPOKSIDOVÁ STĚRKA	NÁTĚR UZAVÍRAČI	NÁTĚR UZAVÍRAČI
2.04	PROSTOR HALY			NÁTĚR BILY, NÁTĚR UZAVÍRAČI	NÁTĚR BILY, NÁTĚR UZAVÍRAČI
PLOCHA CELKEM		216.1			

±0.000 = 467.50 m n. m.

SPORTOVNÍ HALA VELKÉ MEZÍŘÍČI
U Světlé, Velké Mezířiči

investor:

Město Velké Mezířiči

Radnická 29/1, 594 13 Velké Mezířiči

architekt a generální projektant:

CUBOID ARCHITEKTI s.r.o.

Krohova 2595/43a, 160 00 Praha 6

stupeň:

DOKUMENTACE PRO SPOLEČNÉ POVOLENÍ

část:

D.1.1 - ARCHITEKTONICKO-STAVEBNÍ ŘEŠENÍ

zodpovědný projektant části:

CUBOID ARCHITEKTI s.r.o.

Krohova 2595/43a, 160 00 Praha 6

Ing. arch. Aleš Papp

vypracoval:

Ing. arch. Eliška Drbalová

datum:

06/2024

výkres:

PŮDORYS 2.NP

měřítko:

1:100

kód výkresu:

číslo paré:

HVM_DSR_D.1.1_102_00