



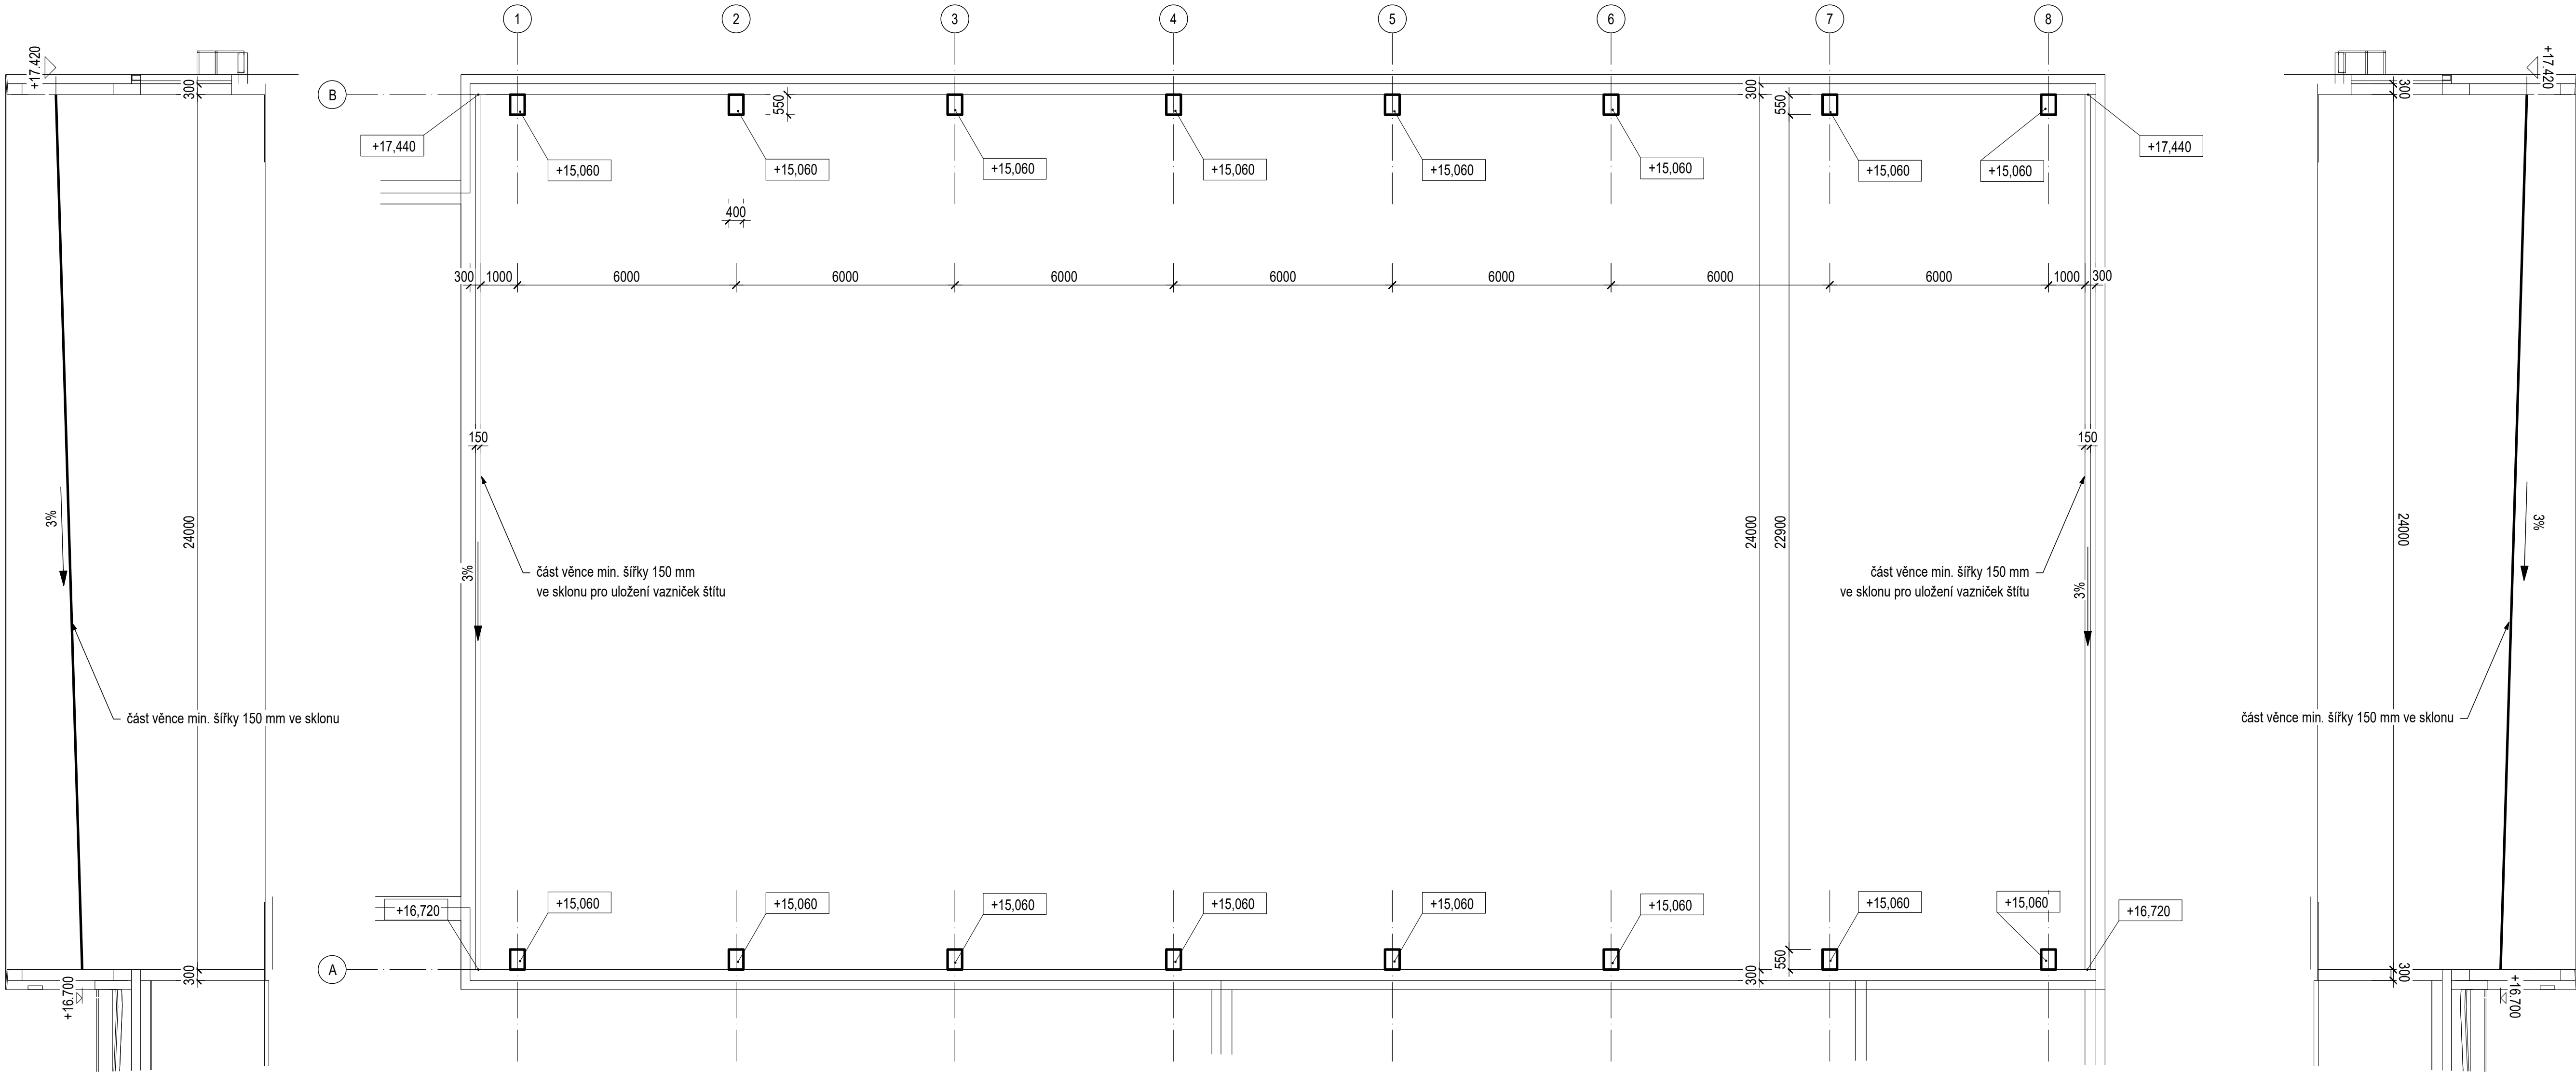

Uložení vazníku v ose A i B - 1:15

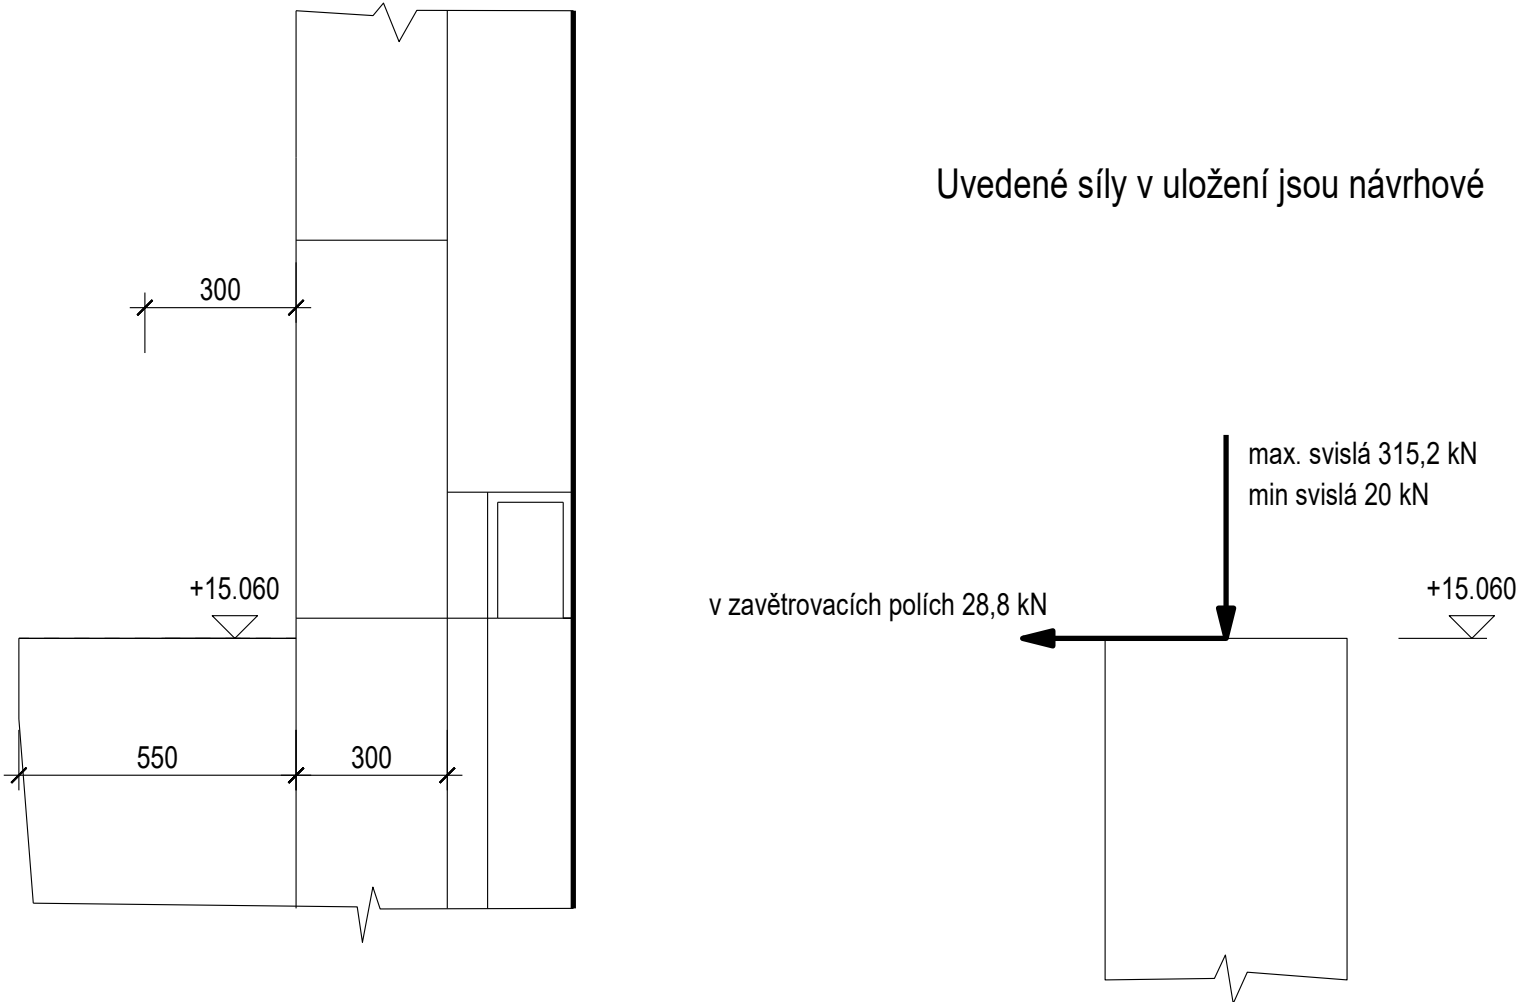


Uvedené síly v uložení jsou návrhové

Pozn.  
- položky označené \* nejsou dodávkou firmy TESKO konstrukce  
- v případě nepochopení, nejasností, chybě nebo rozporu v dokumentaci je každý účastník výrobního procesu povinen ihned volat zpracovatele této dokumentace, jinak na něj přechází odpovědnost za případné vady, kterým mohl nebo měl předejít

21.7.2025 - změna uložení vazníku

|                                             |  |                  |                                  |                |                         |                                                                                                   |                                                                                       |        |  |           |  |           |  |                 |  |  |  |
|---------------------------------------------|--|------------------|----------------------------------|----------------|-------------------------|---------------------------------------------------------------------------------------------------|---------------------------------------------------------------------------------------|--------|--|-----------|--|-----------|--|-----------------|--|--|--|
| TESKO konstrukce s.r.o.                     |  |                  | tel. 602 667 296                 |                | TESKO®                  |                                                                                                   |  |        |  |           |  |           |  |                 |  |  |  |
| Podkovářská 674/2, 190 00 Praha 9, Vysočany |  |                  | e-mail: tesko@teskokonstrukce.cz |                | www.konstrukce-tesko.cz |                                                                                                   | konstrukce s.r.o.                                                                     |        |  |           |  |           |  |                 |  |  |  |
| Vypracoval:                                 |  | Ing. M. Tomanová |                                  | Kontroloval:   |                         | Ing. M. Tomanová                                                                                  |                                                                                       | Datum: |  | 16.6.2025 |  | Č. kopie: |  |                 |  |  |  |
| Č. zakázky:                                 |  | 24 - 9583        |                                  | Akce:          |                         | Stavební úpravy za účelem vybudování odborných učeben a komunitní tělocvičny u ZŠ T. Šobra, Písek |                                                                                       |        |  |           |  | Změna:    |  | 21.7.2025       |  |  |  |
| Měřítko:                                    |  | 1: 100           |                                  |                |                         |                                                                                                   |                                                                                       |        |  |           |  | Stupeň:   |  | DD              |  |  |  |
| Počet A4:                                   |  | 8                |                                  | Název výkresu: |                         | Podklad pro uložení a síly do podpor                                                              |                                                                                       |        |  |           |  |           |  | Archivní číslo: |  |  |  |
| Investor:                                   |  | Město Písek      |                                  | Místo:         |                         | Šobrova 2070, Písek                                                                               |                                                                                       |        |  | Okres:    |  | Písek     |  | 2840 - 1        |  |  |  |

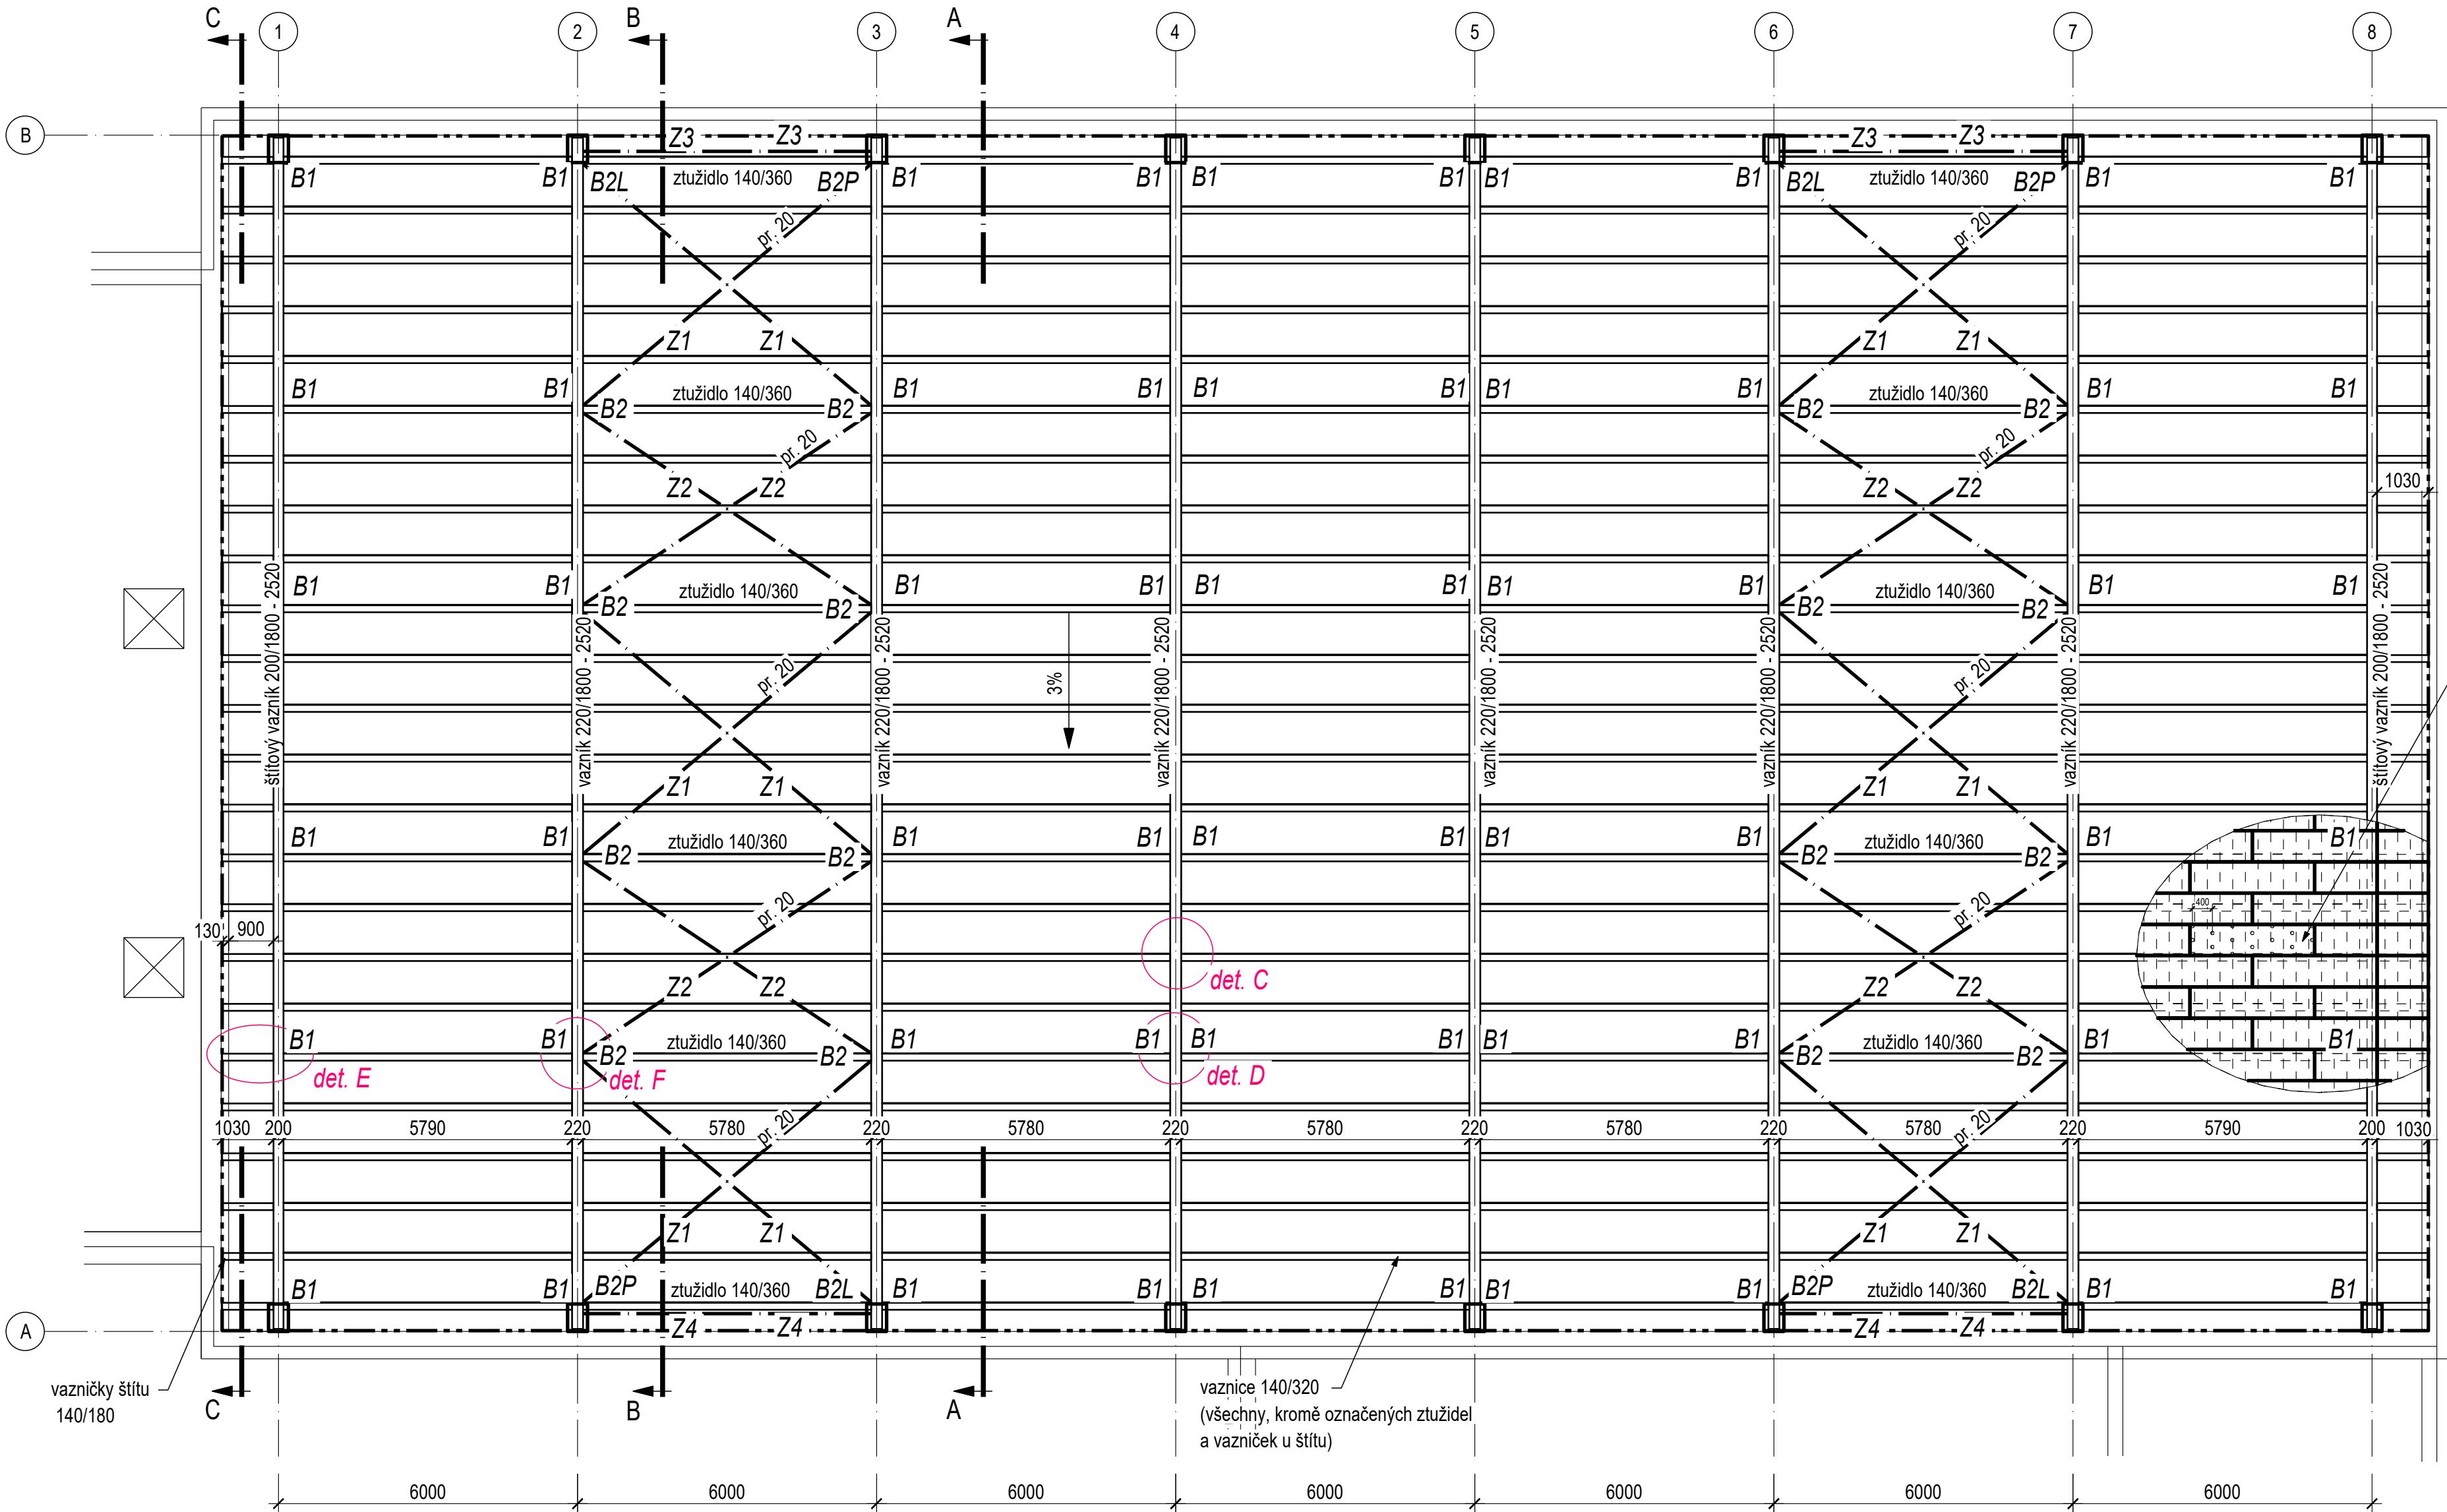

základ z prken tl. 30 mm kolmo na vaznice  
+ OSB 3PD 625 x 2500 mm kolmo na prkna,  
vystřídání, kladené s mezerami 2 mm  
v obou směrech  
do desek nastřelovací hřebíky 3,15 x 45 mm  
po cca 400 mm


Použité materiály:  
vazníky, vaznice, ztužidla - GL24 smrk  
ocel - S235  
spojovací materiál - šrouby a svorníky - tř. 8.8

Povrchové úpravy:  
dřevo - lepené prvky - 1 x lasua Adler Lignovit Interior UV 100  
ocel - nátěr do prostředí C1 - odstín: černá  
spojovací materiál: galv. zinek, viditelné prvky + nátěr - odstín: černá

Pozn.  
- položky označené \* nejsou dodávkou firmy TESKO konstrukce  
- v případě nepochopení, nejasností, chyb nebo rozporu v dokumentaci je každý účastník výrobního procesu povinen ihned volat zpracovatele této dokumentace, jinak na něj přechází odpovědnost za případné vady, kterým mohl nebo měl předejít

21.7.2025 - změna uložení vazníku


|   |                  |   |              |                  |                             |                                                 |                                                                                       |           |
|---|------------------|---|--------------|------------------|-----------------------------|-------------------------------------------------|---------------------------------------------------------------------------------------|-----------|
| TESKO konstrukce s.r.o<br>Podkovářská 674/2, 190 00 Praha 9, Vysočany<br>tel. 602 667 296<br>e-mail: tesko@teskokonstrukce.cz<br>www.konstrukce-tesko.cz |                  |   |              |                  | TESKO®<br>konstrukce s.r.o. |                                                 |  |           |
| Vypracoval:   | Ing. M. Tomanová |   | Kontroloval: | Ing. M. Tomanová |                             | Datum:                                          | 16.6.2025                                                                             | Č. kopie: |
| Č. zakázky:   | 24 - 9583        | Akce:<br>Stavební úpravy za účelem vybudování odborných učeben a komunitní tělocvičny u ZŠ T. Šobra, Písek |              |                  |                             | Změna:                                          | 21.7.2025                                                                             |           |
| Měřítko:   | 1: 100           |   |              |                  |                             | Stupeň:                                         | DD                                                                                    |           |
| Počet A4:   | 6                |   |              |                  |                             | Název výkresu: Půdorys nosné střešní konstrukce |                                                                                       |           |
| Investor:   | Město Písek      | Místo: Šobrova 2070, Písek                                                                                 |              | Okres: Písek     |                             | 2840 - 2                                        |                                                                                       |           |

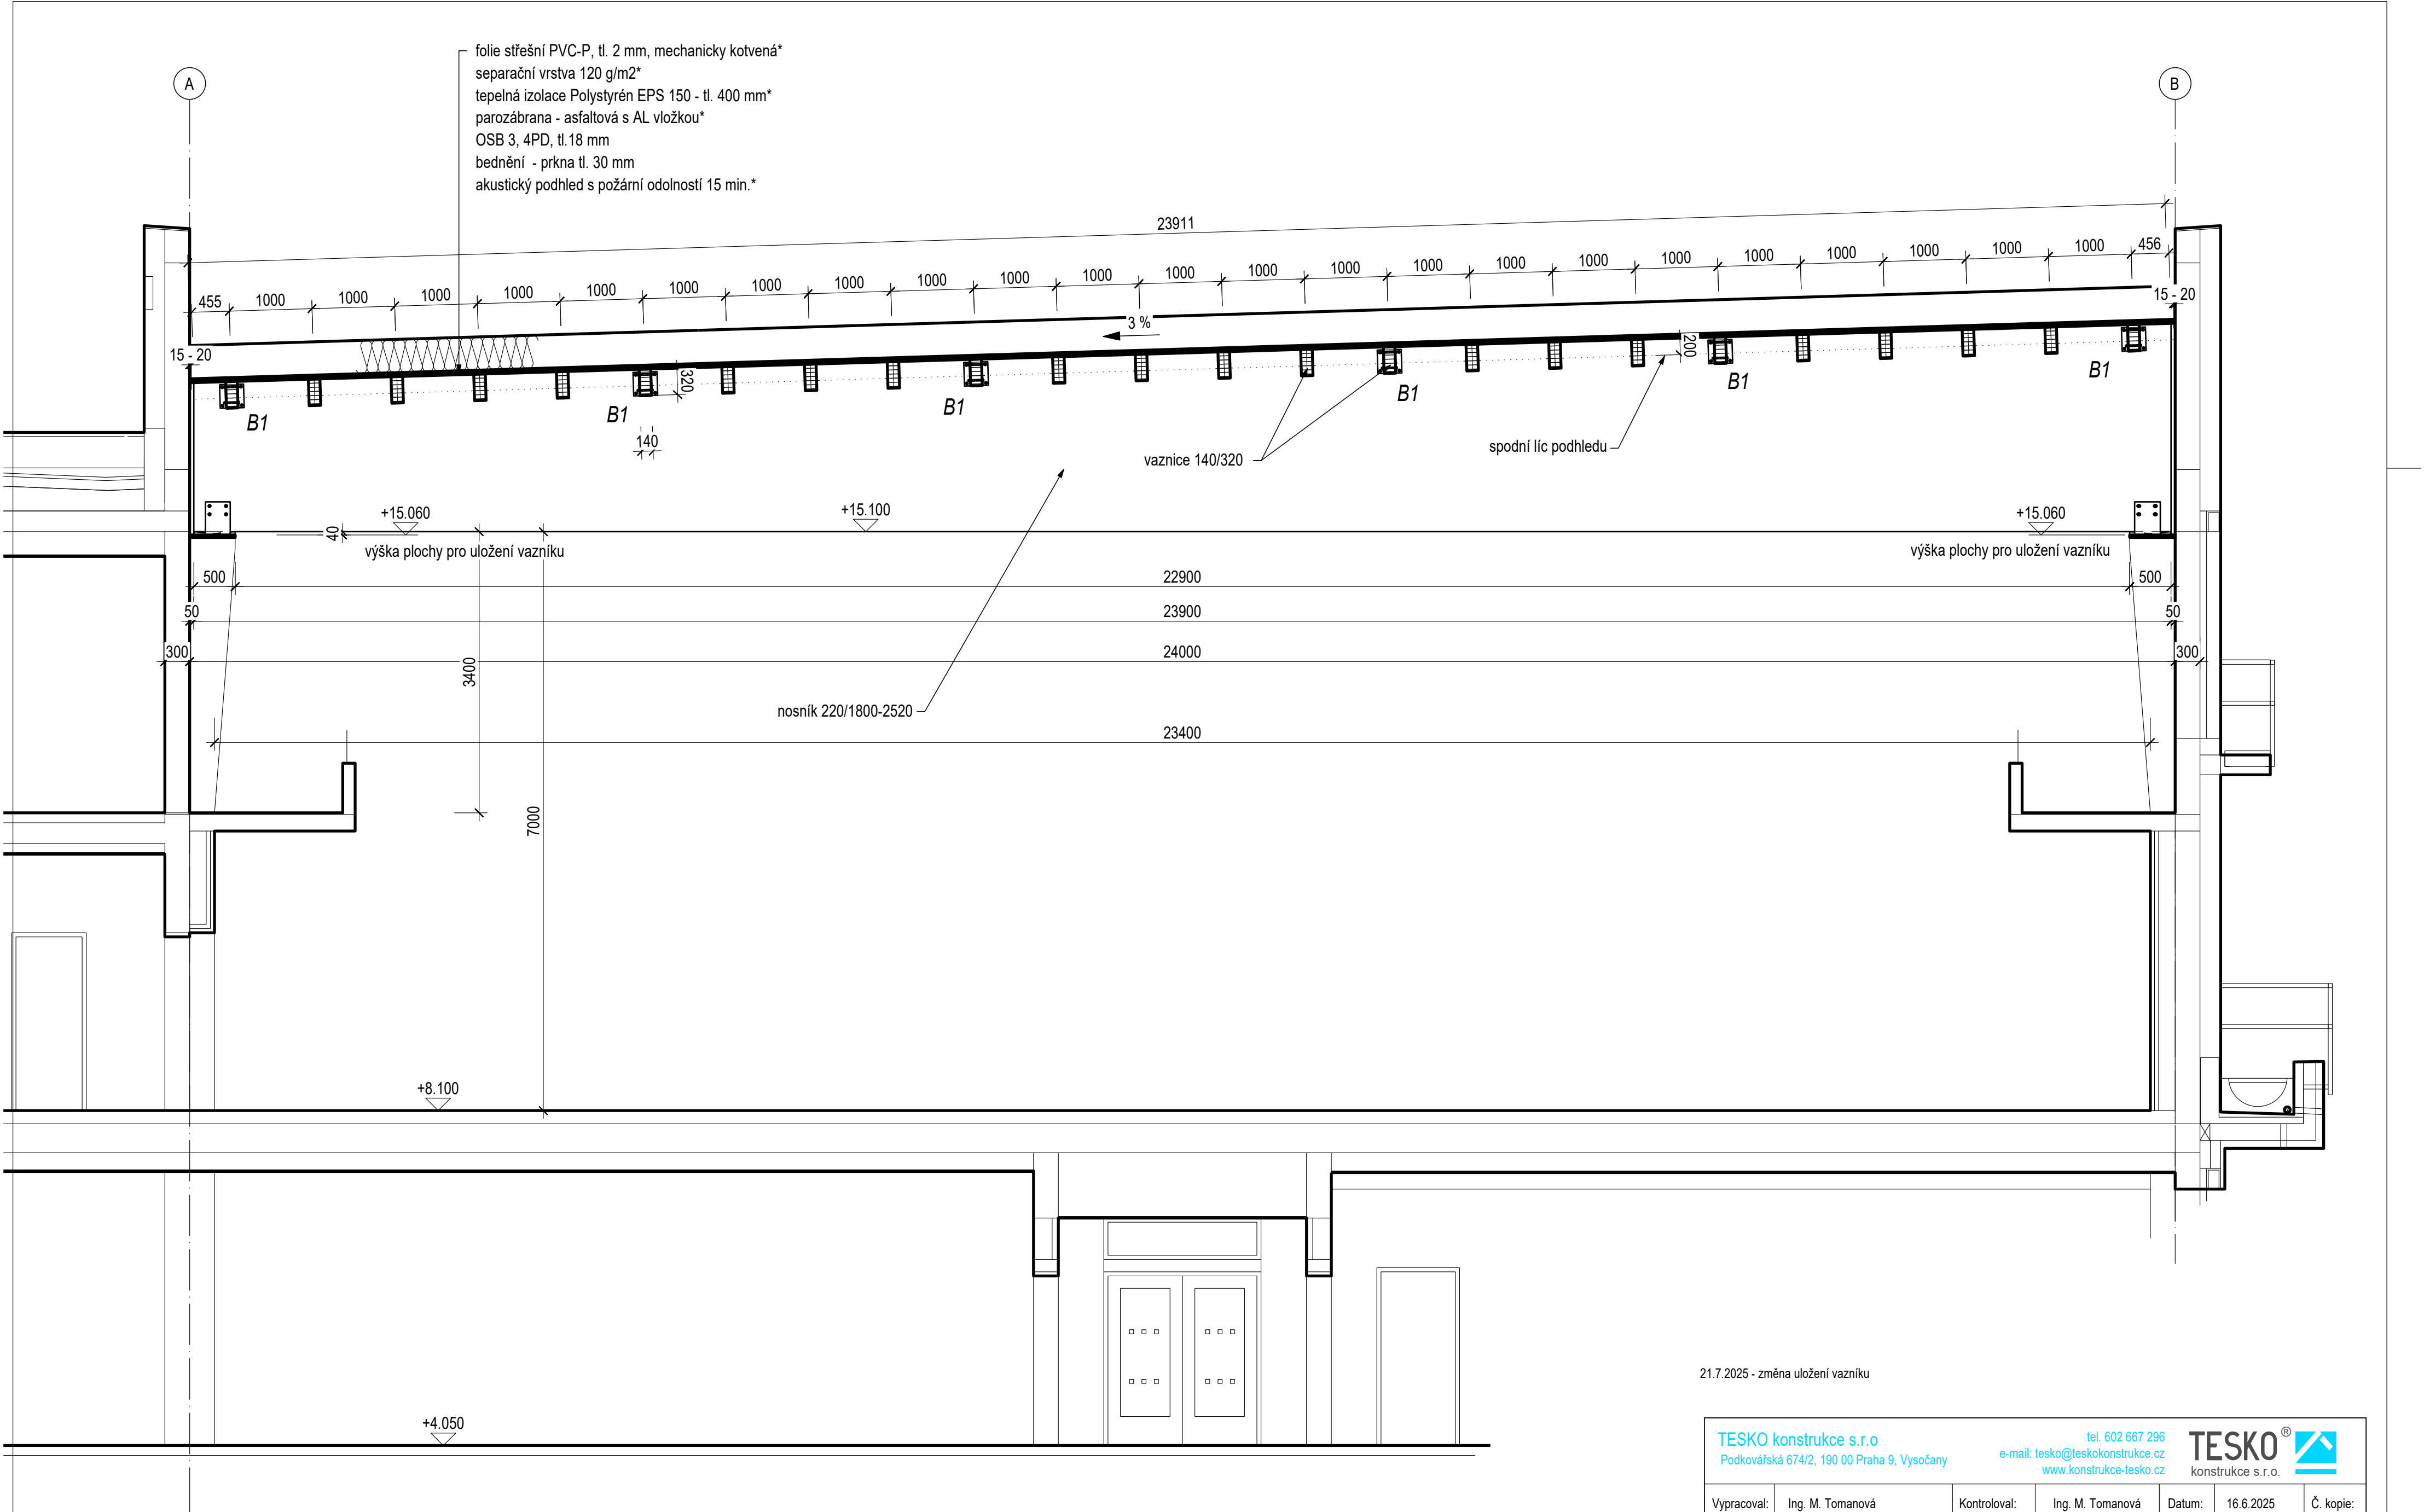

Pozn.  
- položky označené \* nejsou dodávkou firmy TESKO konstrukce  
- v případě nepochopení, nejasností, chybě nebo rozporu v dokumentaci je každý účastník výrobního procesu povinen ihned volat zpracovatele této dokumentace, jinak na něj přechází odpovědnost za případné vady, kterým mohl nebo měl předejít

21.7.2025 - změna uložení vazníku


|                                             |  |                  |                                  |   |                   |                  |                                                                                       |          |  |                 |  |           |  |
|---------------------------------------------|--|------------------|----------------------------------|---|-------------------|------------------|---------------------------------------------------------------------------------------|----------|--|-----------------|--|-----------|--|
| TESKO konstrukce s.r.o                      |  |                  | tel. 602 667 296                 |   | TESKO®            |                  |  |          |  |                 |  |           |  |
| Podkovářská 674/2, 190 00 Praha 9, Vysočany |  |                  | e-mail: tesko@teskokonstrukce.cz |   | konstrukce s.r.o. |                  |                                                                                       |          |  |                 |  |           |  |
|                                             |  |                  | www.konstrukce-tesko.cz          |   |                   |                  |                                                                                       |          |  |                 |  |           |  |
| Vypracoval:                                 |  | Ing. M. Tomanová |                                  | Kontroloval:                                                                                            |                   | Ing. M. Tomanová |                                                                                       | Datum:   |  | 16.6.2025       |  | Č. kopie: |  |
| Č. zakázky:                                 |  | 24 - 9583        |                                  | Akce: Stavební úpravy za účelem vybudování odborných učeben a komunitní tělocvičny u ZŠ T. Šobra, Písek |                   |                  |                                                                                       |          |  | Změna:          |  | 21.7.2025 |  |
| Měřítko:                                    |  | 1: 100           |                                  |   |                   |                  |                                                                                       |          |  | Stupeň:         |  | DD        |  |
| Počet A4:                                   |  | 6                |                                  | Název výkresu: Příčný řez A - A                                                                         |                   |                  |                                                                                       |          |  | Archivní číslo: |  |           |  |
| Investor:                                   |  | Město Písek      |                                  | Místo: Šobrova 2070, Písek                                                                              |                   | Okres: Písek     |                                                                                       | 2840 - 3 |  |                 |  |           |  |

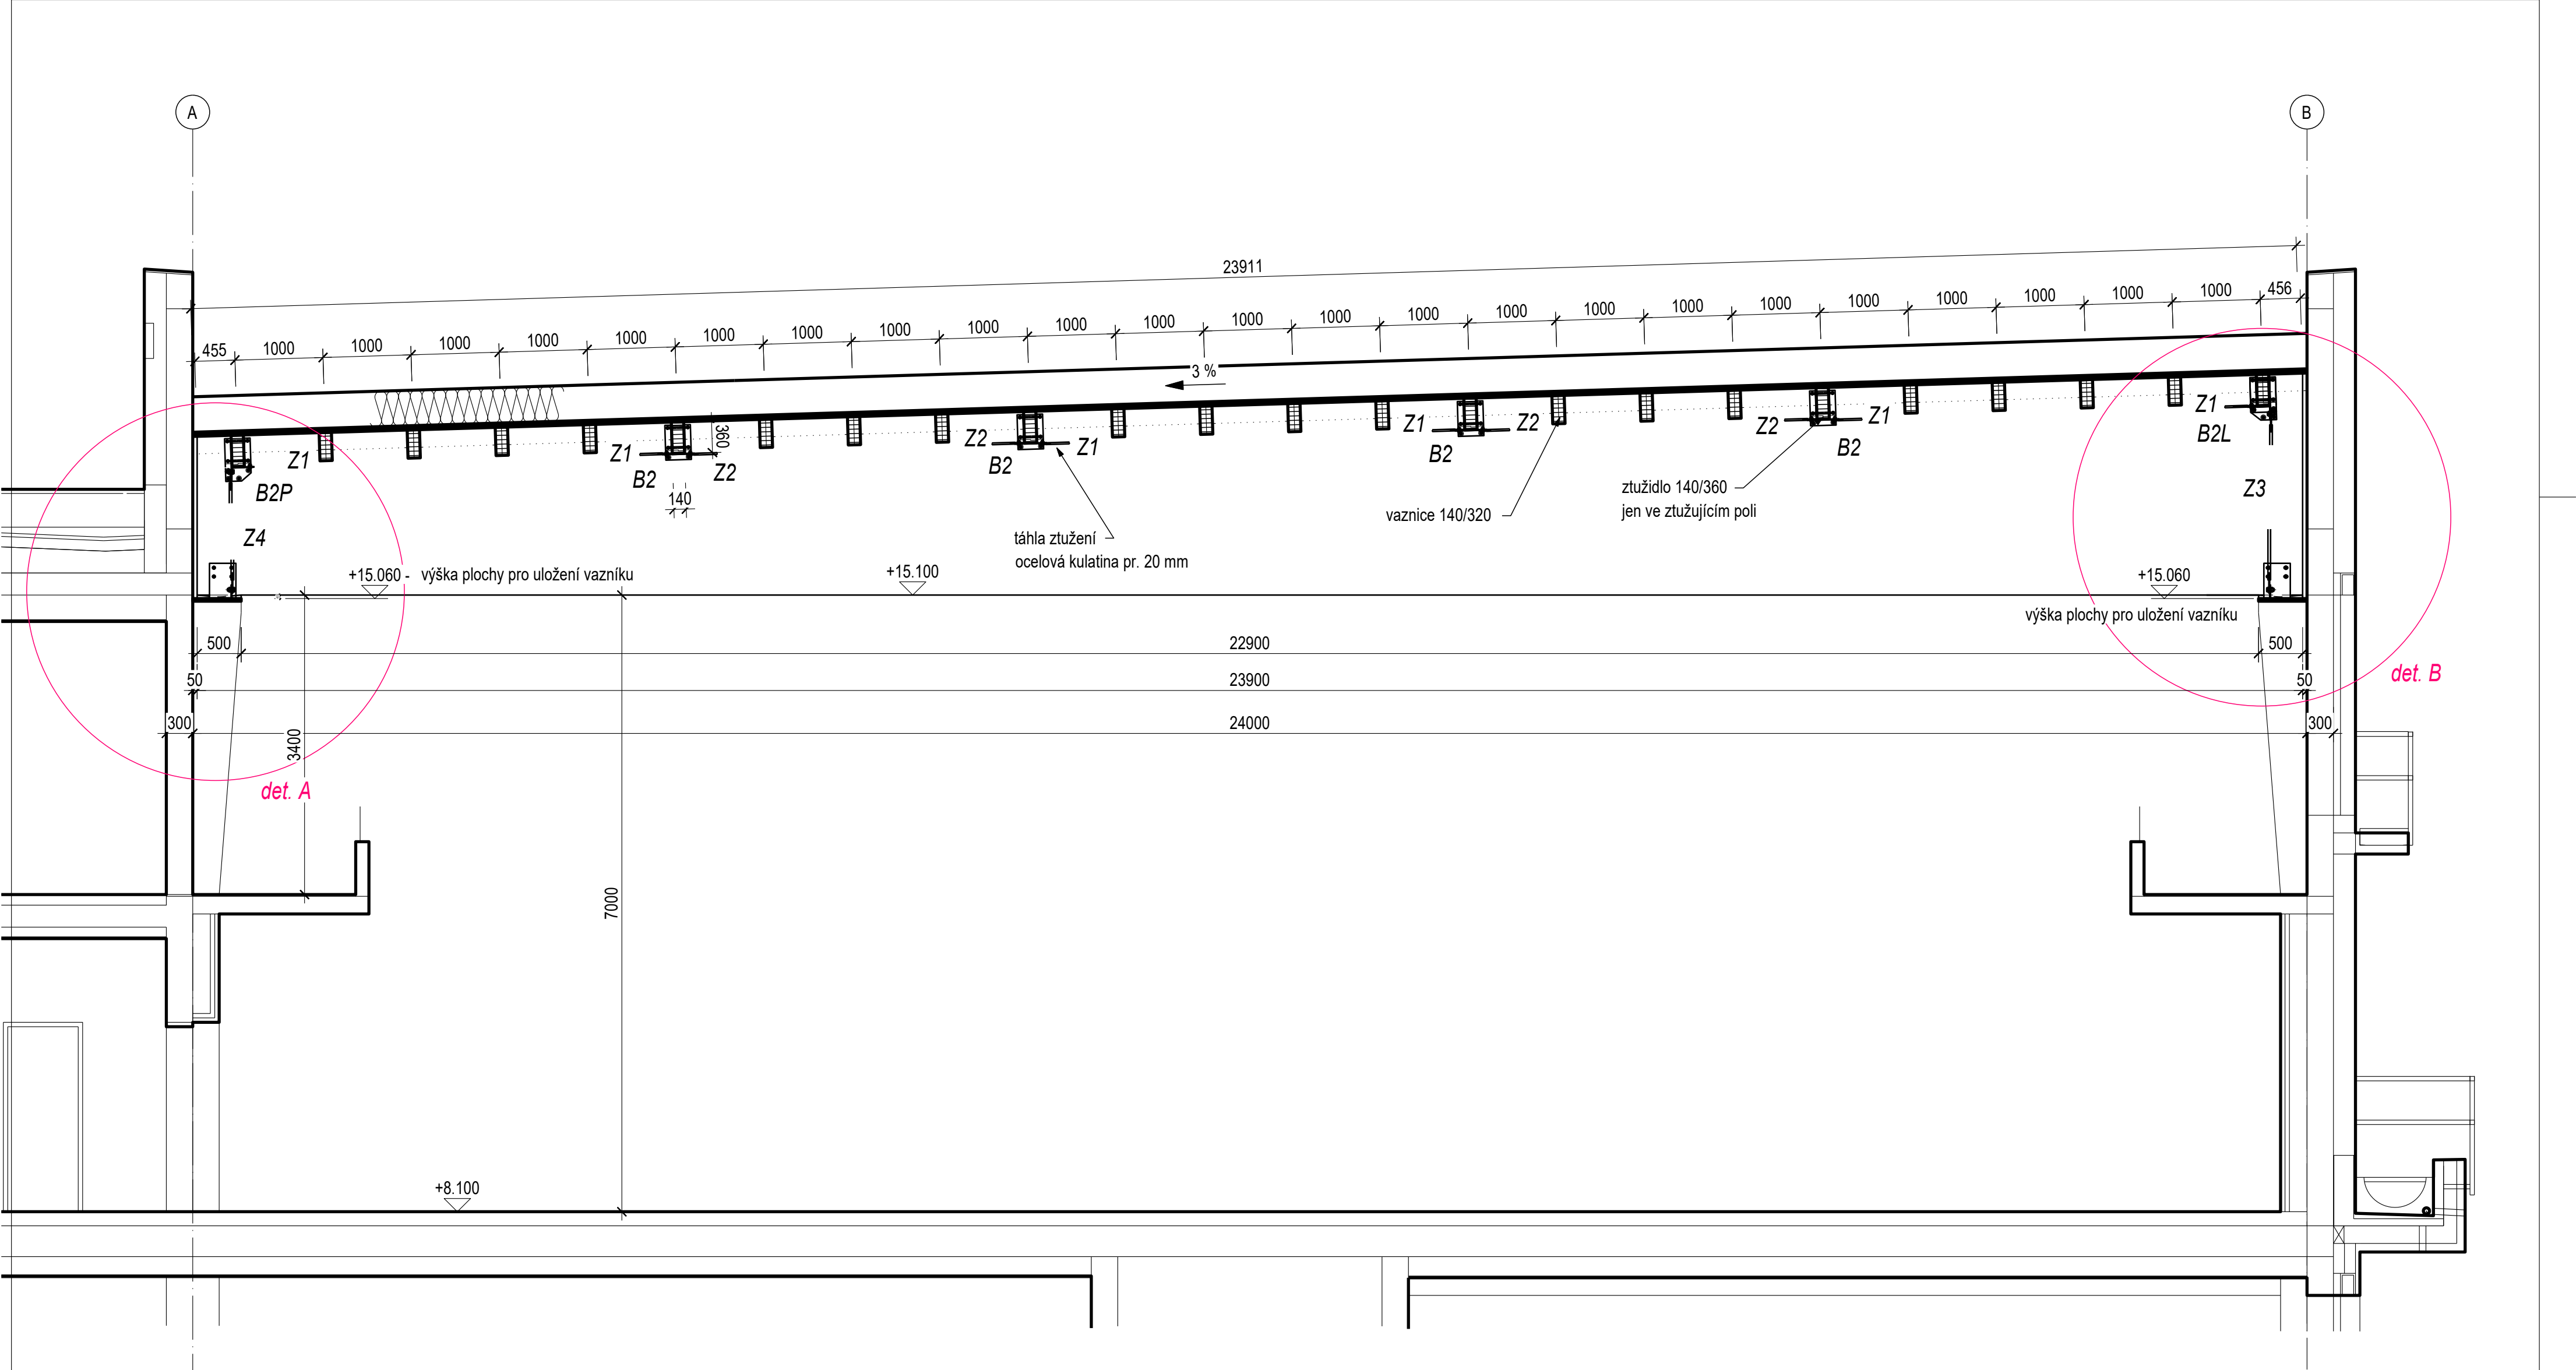

21.7.2025 - změna uložení vazníku

Pozn.  
- položky označené \* nejsou dodávkou firmy TESKO konstrukce  
- v případě nepochopení, nejasností, chybě nebo rozporu v dokumentaci je každý účastník výrobního procesu povinen ihned volat zpracovatele této dokumentace, jinak na něj přechází odpovědnost za případné vady, kterým mohl nebo měl předejít

|                                                                        |  |                  |                                                                                 |   |                             |                  |                                                                                       |        |  |                 |  |           |  |
|------------------------------------------------------------------------|--|------------------|---------------------------------------------------------------------------------|---|-----------------------------|------------------|---------------------------------------------------------------------------------------|--------|--|-----------------|--|-----------|--|
| TESKO konstrukce s.r.o.<br>Podkovářská 674/2, 190 00 Praha 9, Vysočany |  |                  | tel. 602 667 296<br>e-mail: tesko@teskokonstrukce.cz<br>www.konstrukce-tesko.cz |   | TESKO®<br>konstrukce s.r.o. |                  |  |        |  |                 |  |           |  |
| Vypracoval:                                                            |  | Ing. M. Tomanová |                                                                                 | Kontroloval:                                                                                               |                             | Ing. M. Tomanová |                                                                                       | Datum: |  | 16.6.2025       |  | Č. kopie: |  |
| Č. zakázky:                                                            |  | 24 - 9583        |                                                                                 | Akce:<br>Stavební úpravy za účelem vybudování odborných učeben a komunitní tělocvičny u ZŠ T. Šobra, Písek |                             |                  |                                                                                       |        |  | Změna:          |  | 21.7.2025 |  |
| Měřítko:                                                               |  | 1: 100           |                                                                                 | Název výkresu: Příčný řez B - B                                                                            |                             |                  |                                                                                       |        |  | Stupeň:         |  | DD        |  |
| Počet A4:                                                              |  | 6                |                                                                                 |   |                             |                  |                                                                                       |        |  | Archivní číslo: |  | 2840 - 4  |  |
| Investor:                                                              |  | Město Písek      |                                                                                 | Místo: Šobrova 2070, Písek                                                                                 |                             | Okres: Písek     |                                                                                       |        |  |                 |  |           |  |

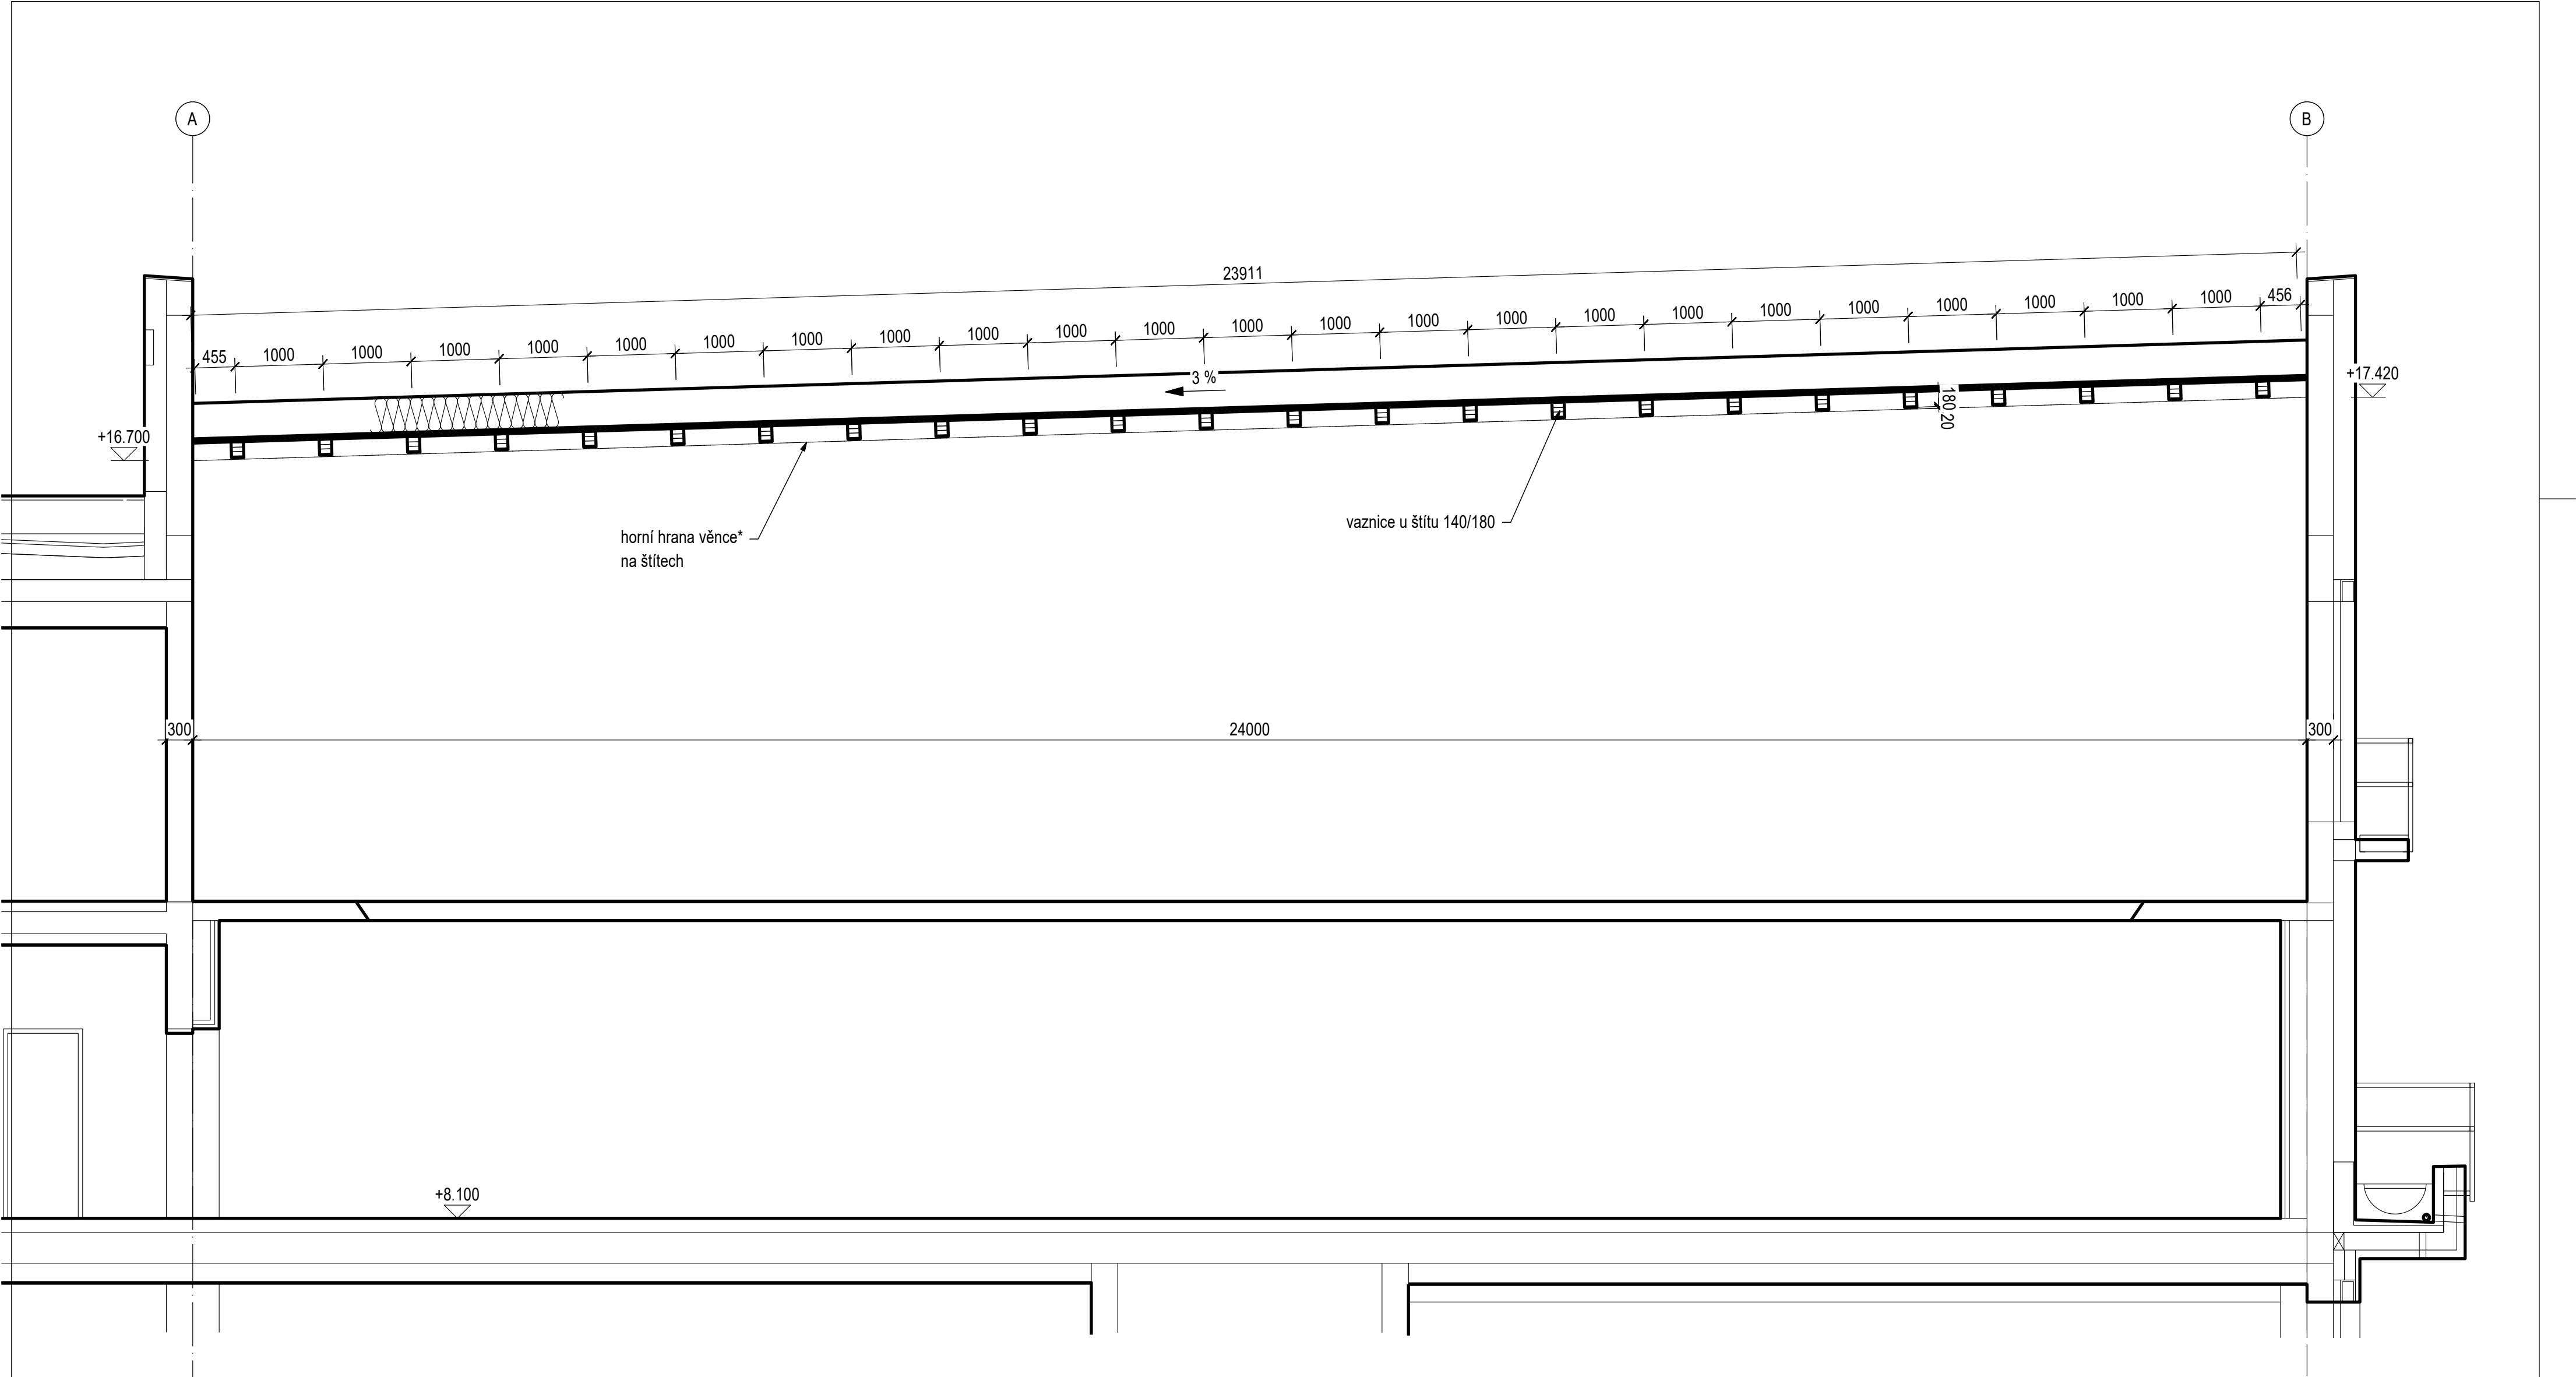

21.7.2025 - změna uložení vazníku

Pozn.  
- položky označené \* nejsou dodávkou firmy TESKO konstrukce  
- v případě nepochopení, nejasností, chybě nebo rozporu v dokumentaci je každý účastník výrobního procesu povinen ihned volat zpracovatele této dokumentace, jinak na něj přechází odpovědnost za případné vady, kterým mohl nebo měl předejít

TESKO konstrukce s.r.o.

Podkovářská 674/2, 190 00 Praha 9, Vysočany

tel. 602 667 296

e-mail: tesko@teskokonstrukce.cz

www.konstrukce-tesko.cz



TESKO®

konstrukce s.r.o.



|             |                  |   |                  |        |                 |           |           |
|-------------|------------------|---|------------------|--------|-----------------|-----------|-----------|
| Vypracoval: | Ing. M. Tomanová | Kontroloval:                                                                                               | Ing. M. Tomanová | Datum: | 16.6.2025       | Č. kopie: |           |
| Č. zakázky: | 24 - 9583        | Akce:<br>Stavební úpravy za účelem vybudování odborných učeben a komunitní tělocvičny u ZŠ T. Šobra, Písek |                  |        | Změna:          |           | 21.7.2025 |
| Měřítko:    | 1: 100           |   |                  |        | Stupeň:         |           | DD        |
| Počet A4:   | 6                | Název výkresu: Příčný řez C - C - pohled na štít                                                           |                  |        | Archivní číslo: |           | 2840 - 5  |
| Investor:   | Město Písek      | Místo: Šobrova 2070, Písek                                                                                 | Okres: Písek     |        |                 |           |           |




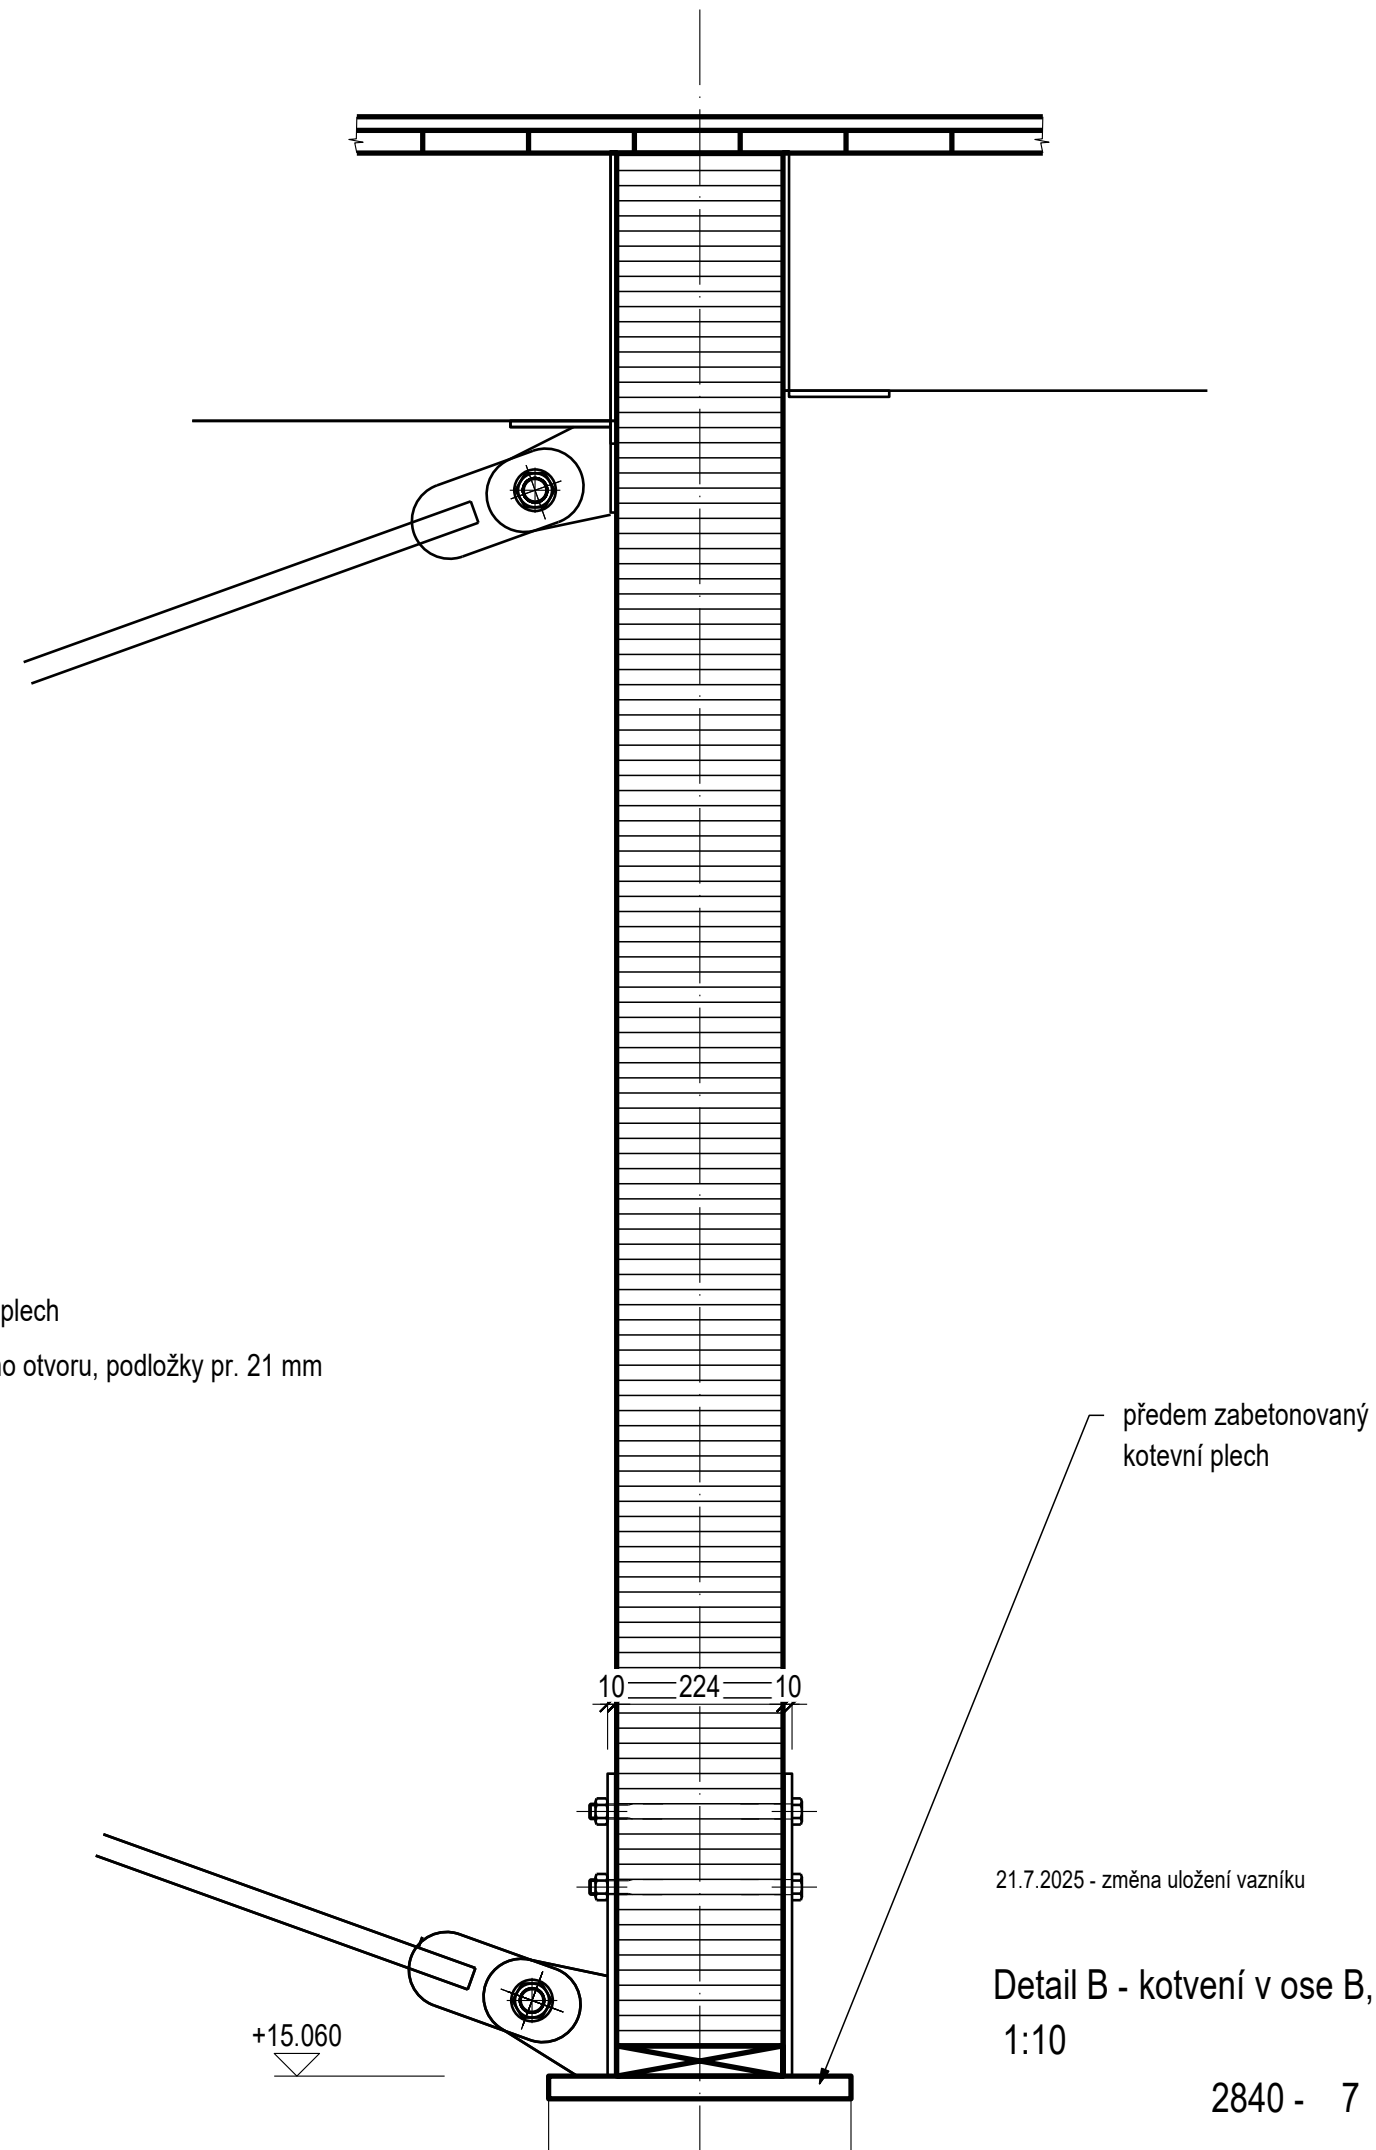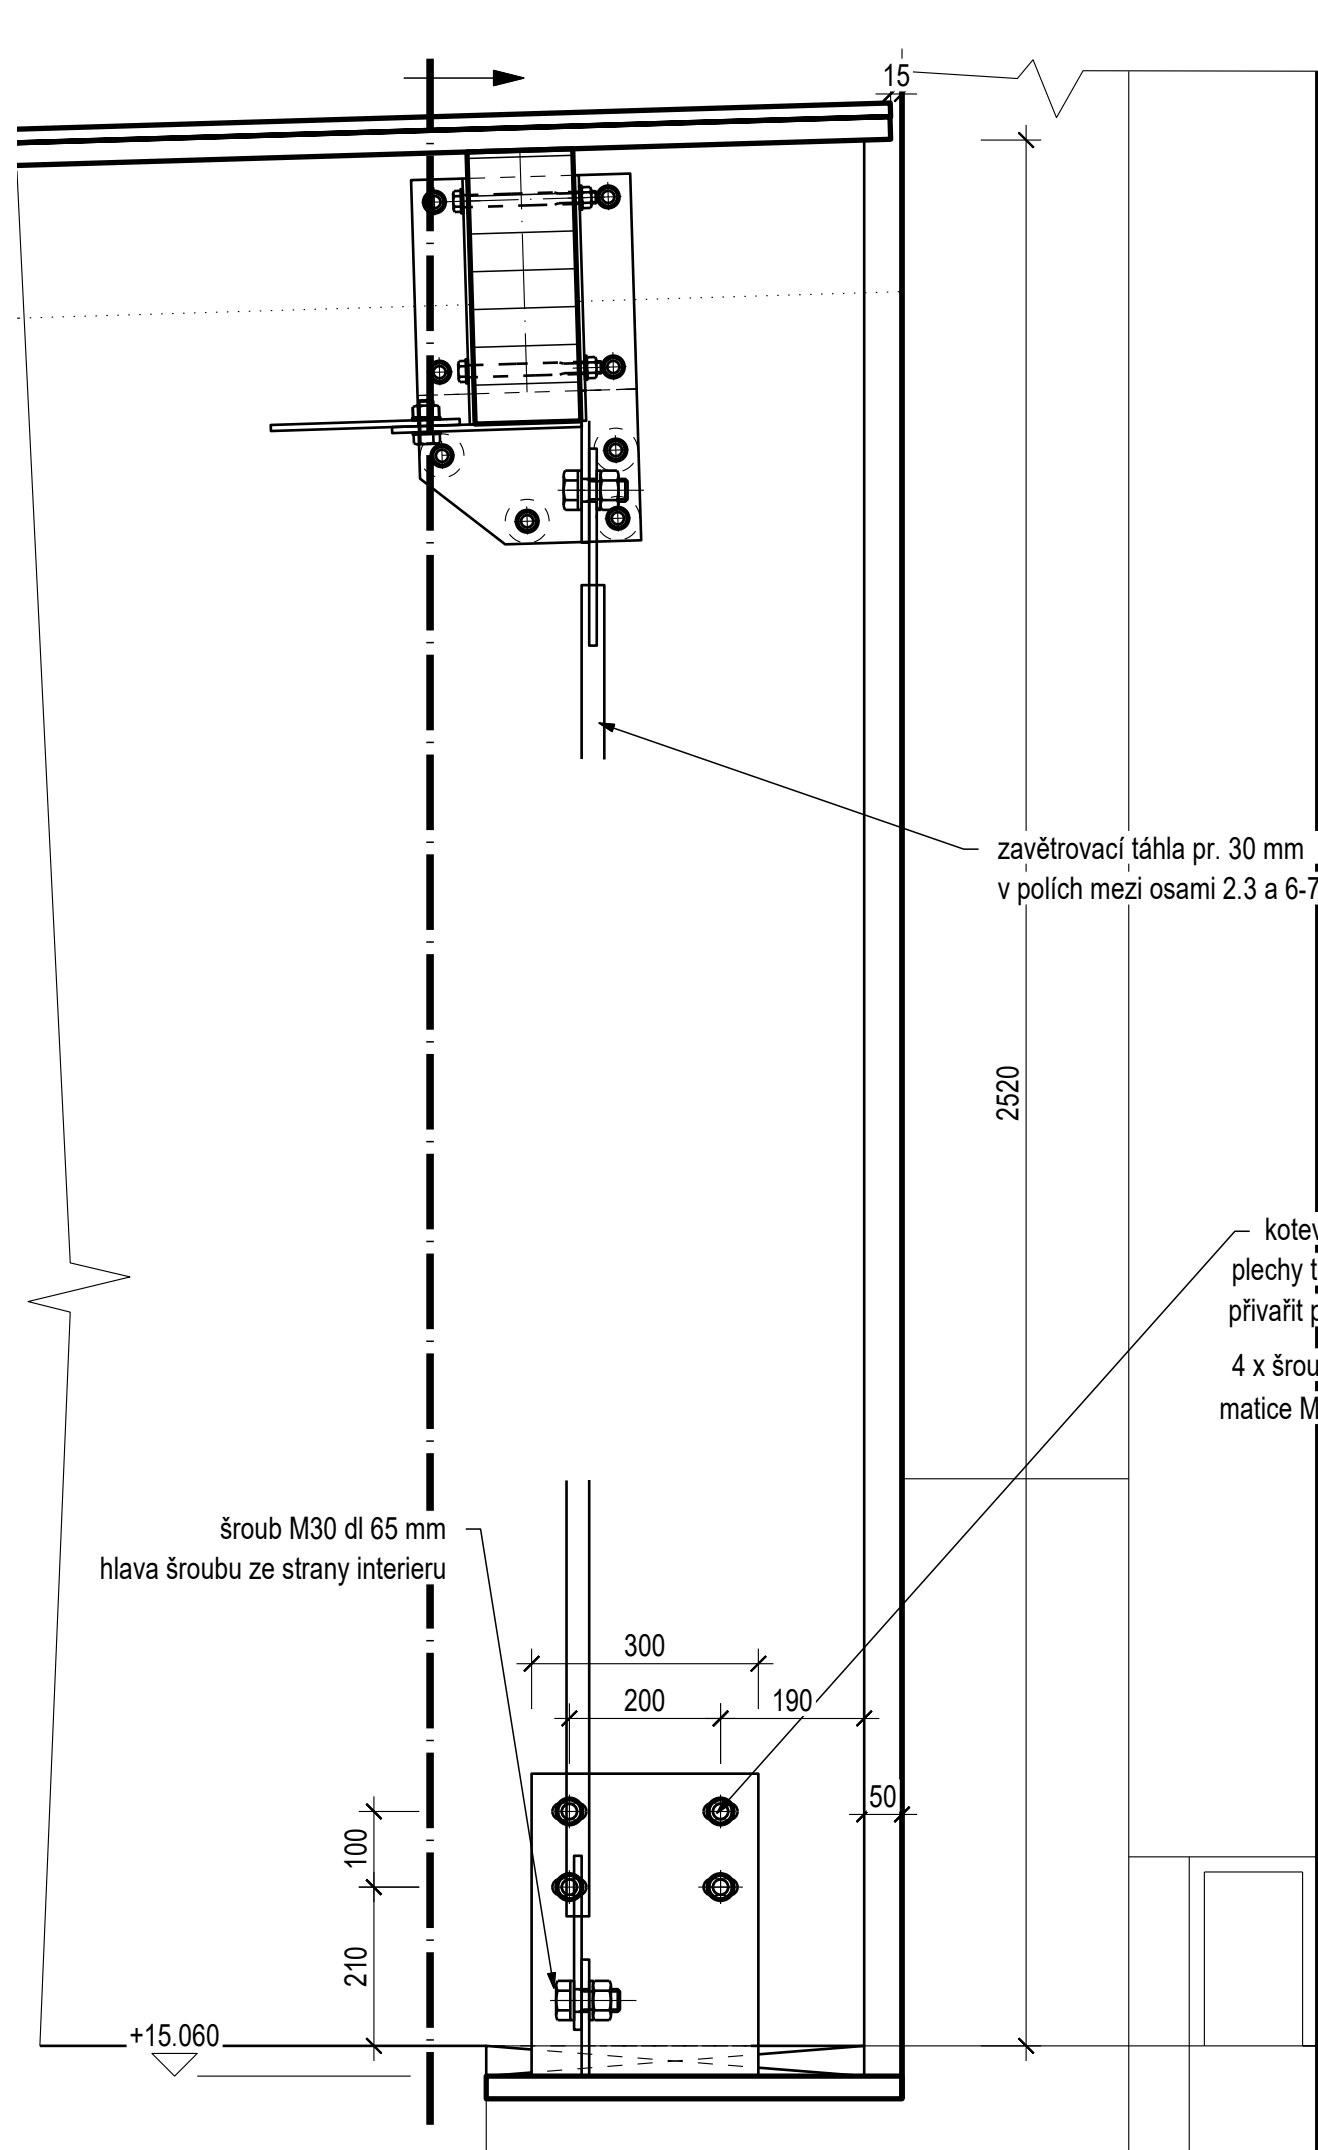


21.7.2025 - změna uložení vazníku

Detail B - kotvení v ose B,  
1:10


Det. C - přípoj běžných vaznic, 1:10

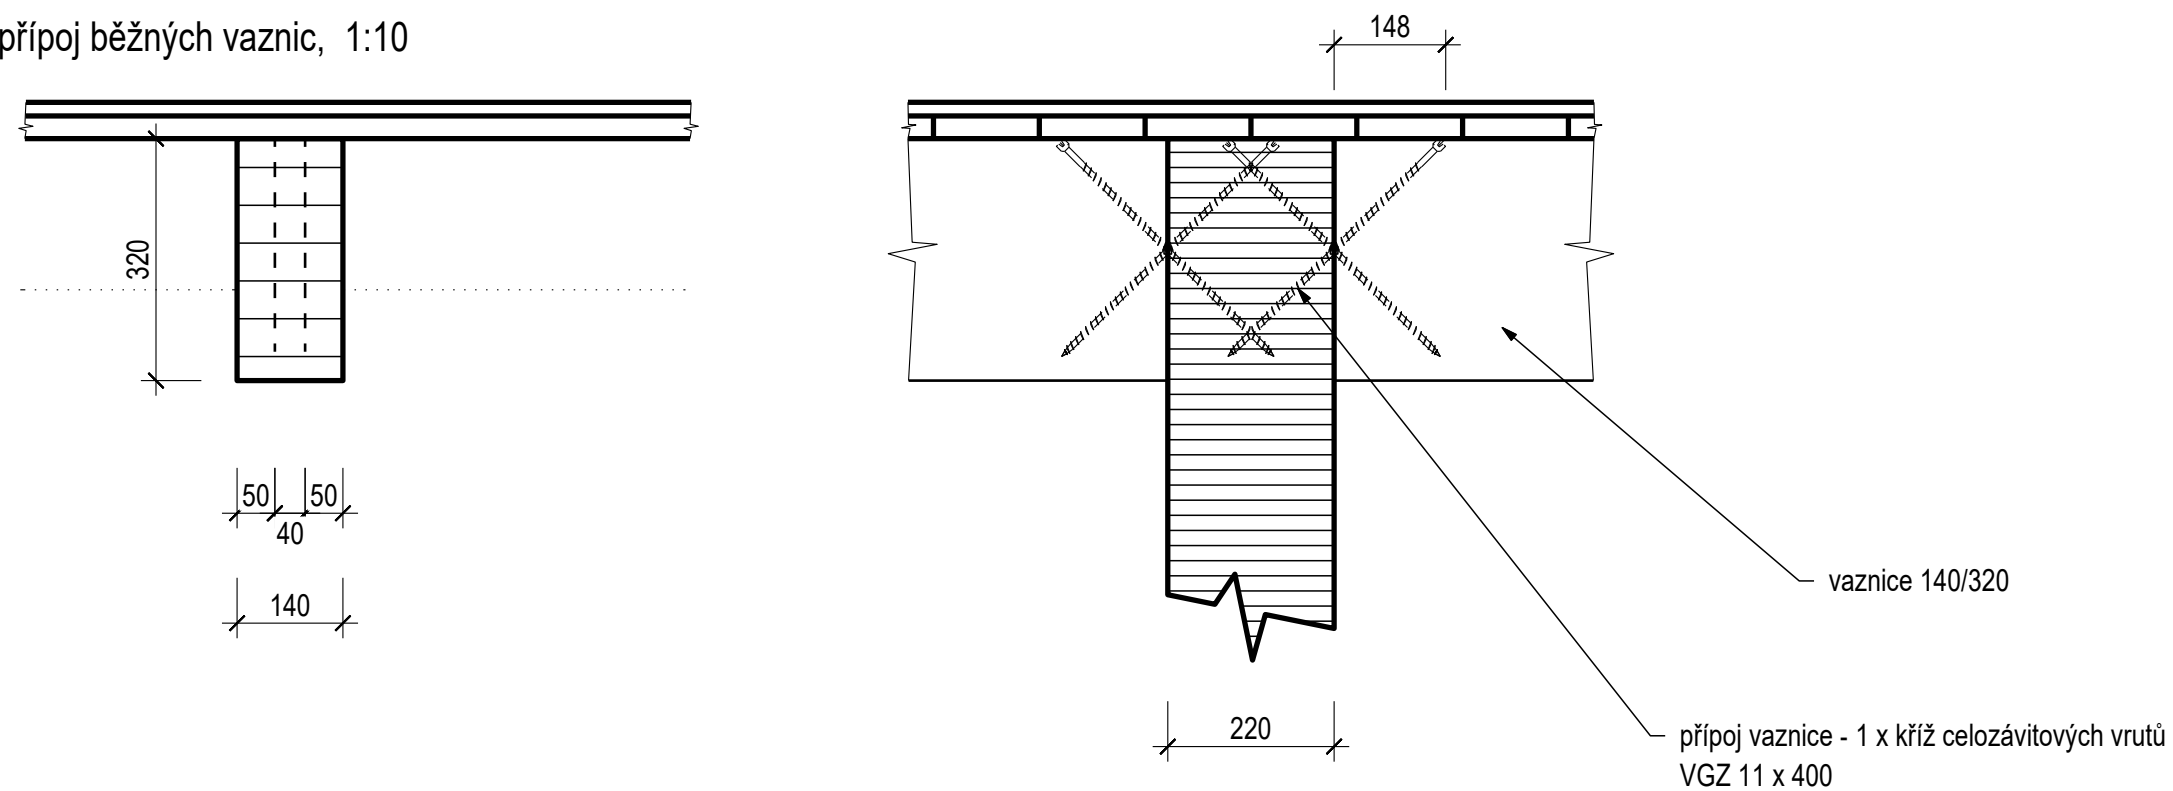


Det. D - přípoj vaznic ve ztužidlové řadě, 1:10

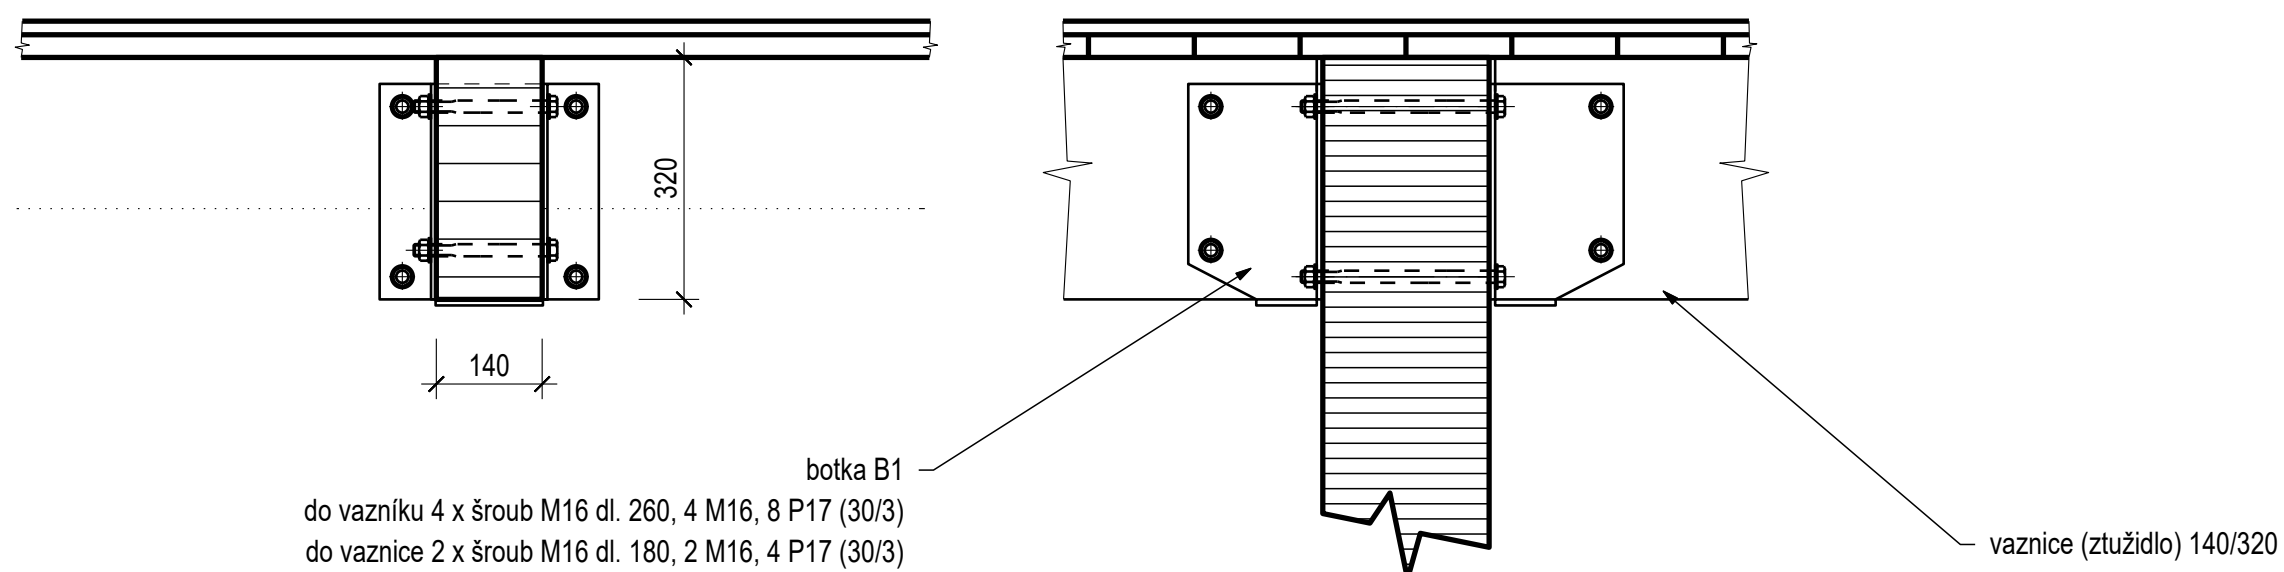

Det. C a D - přípoje vaznic, 1:10

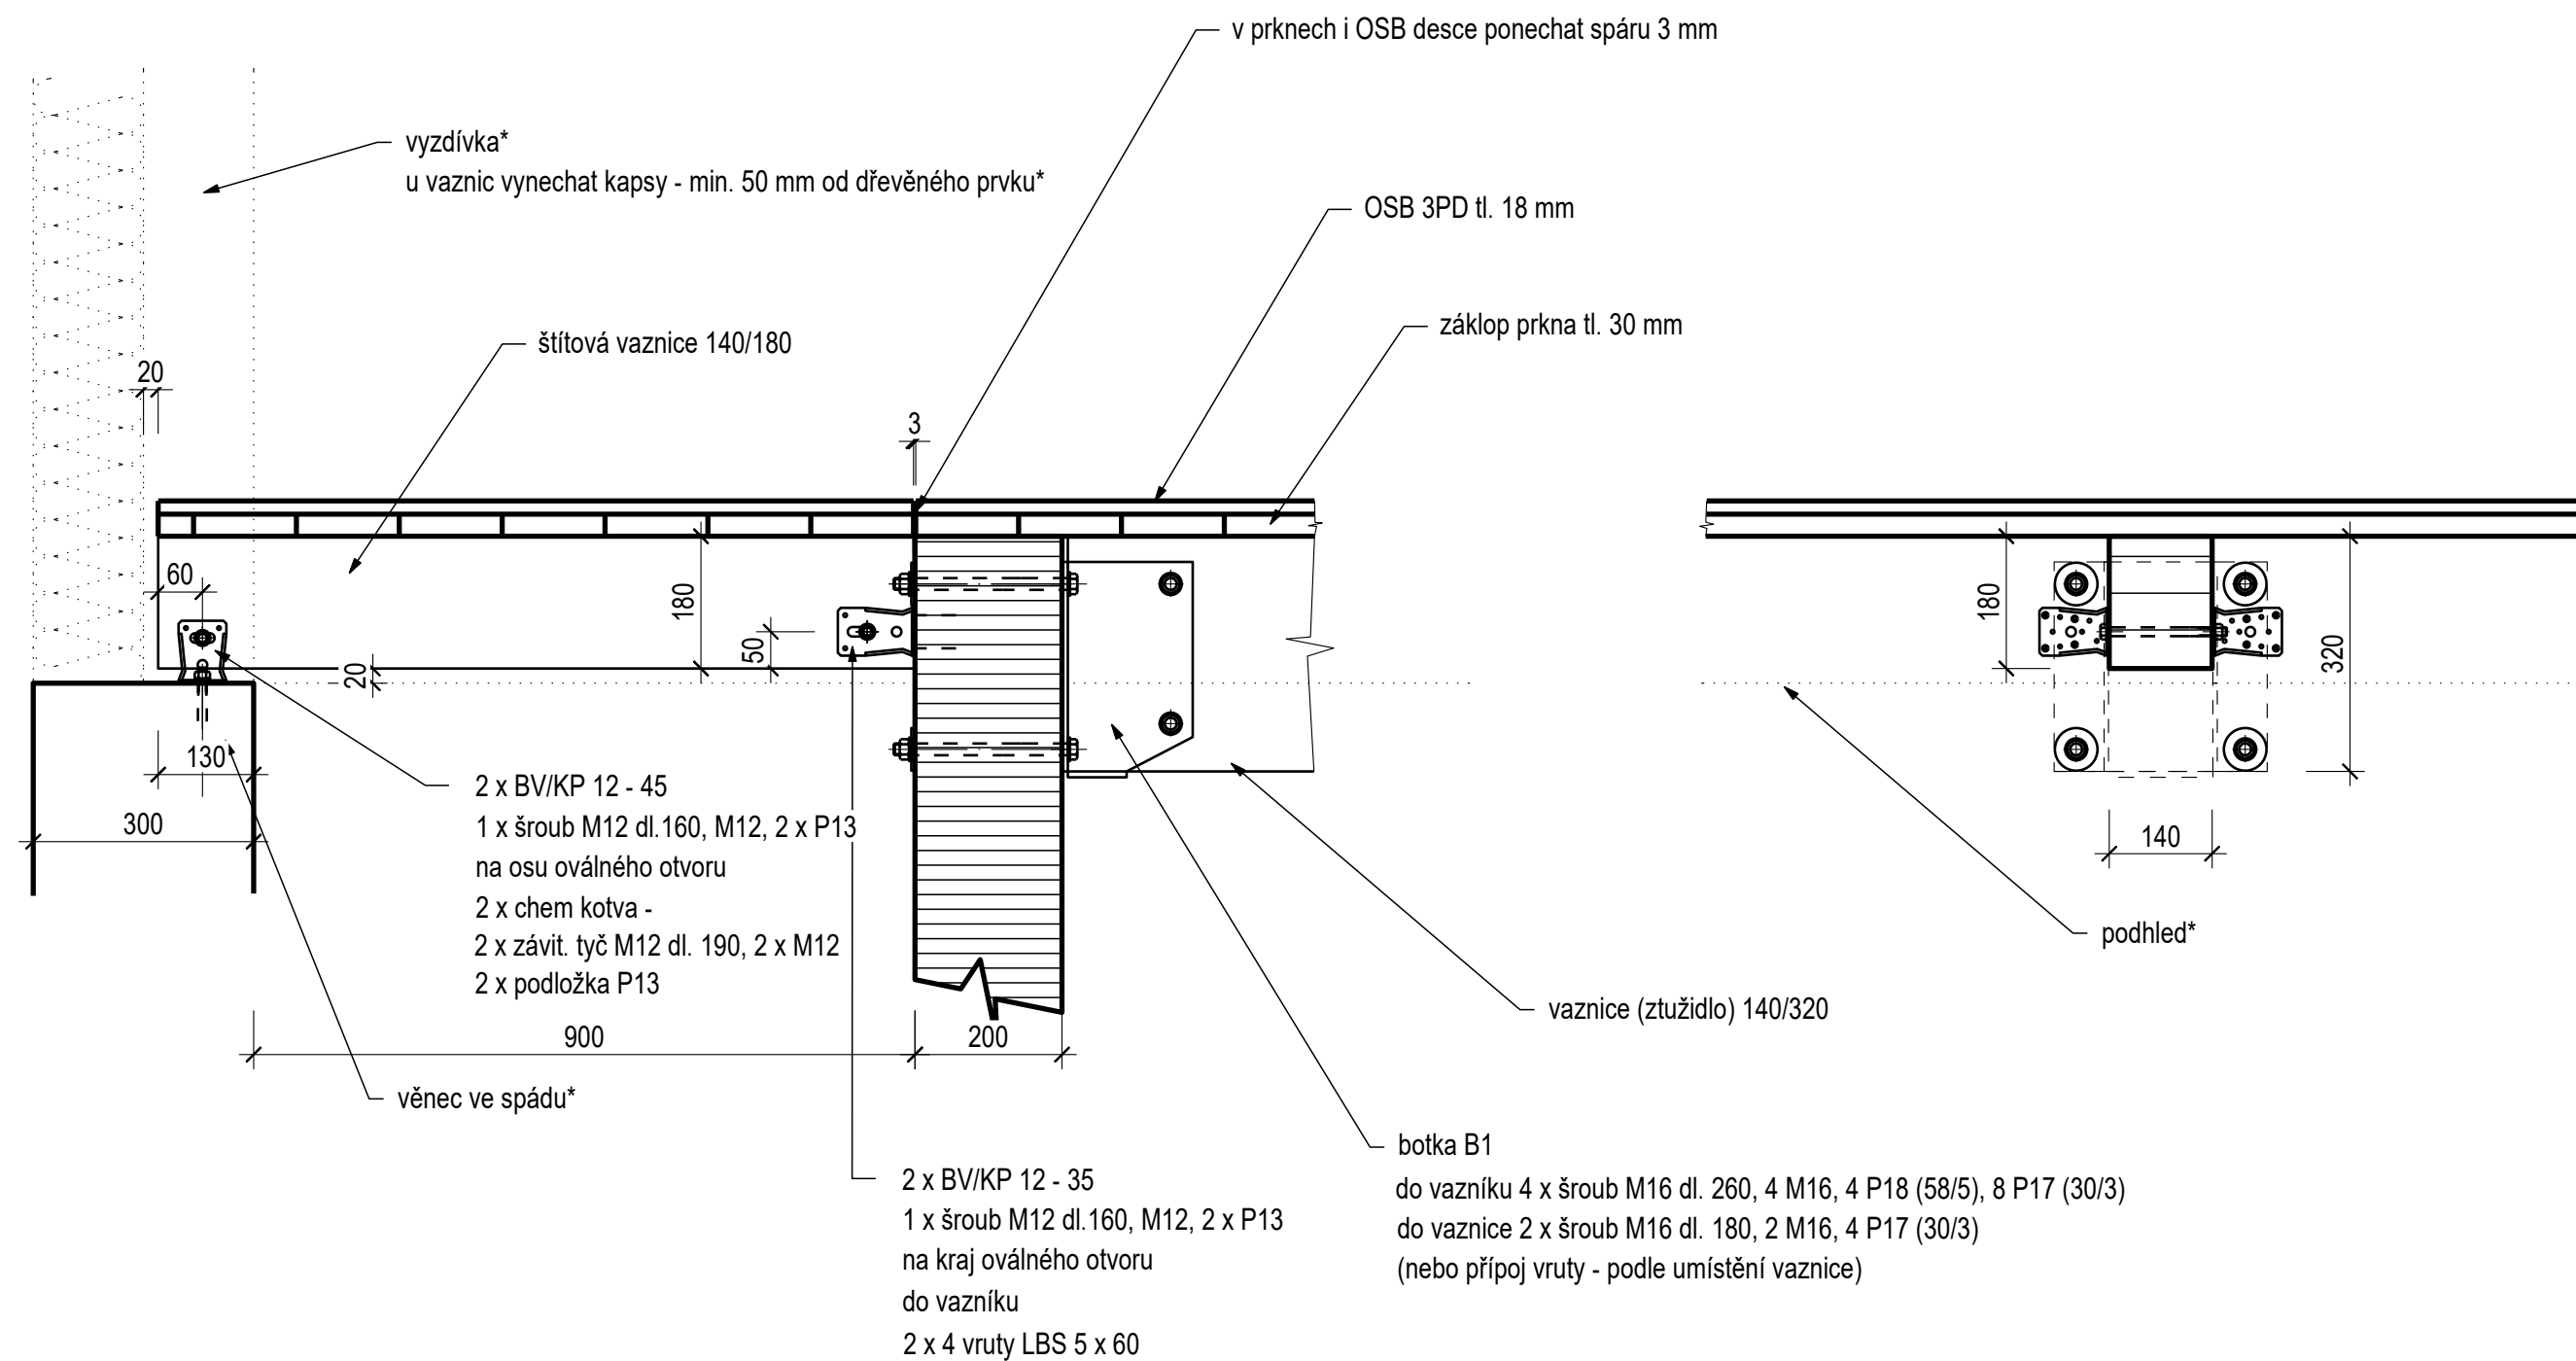

Det. E - přípoje vaznic u štítu, 1:10

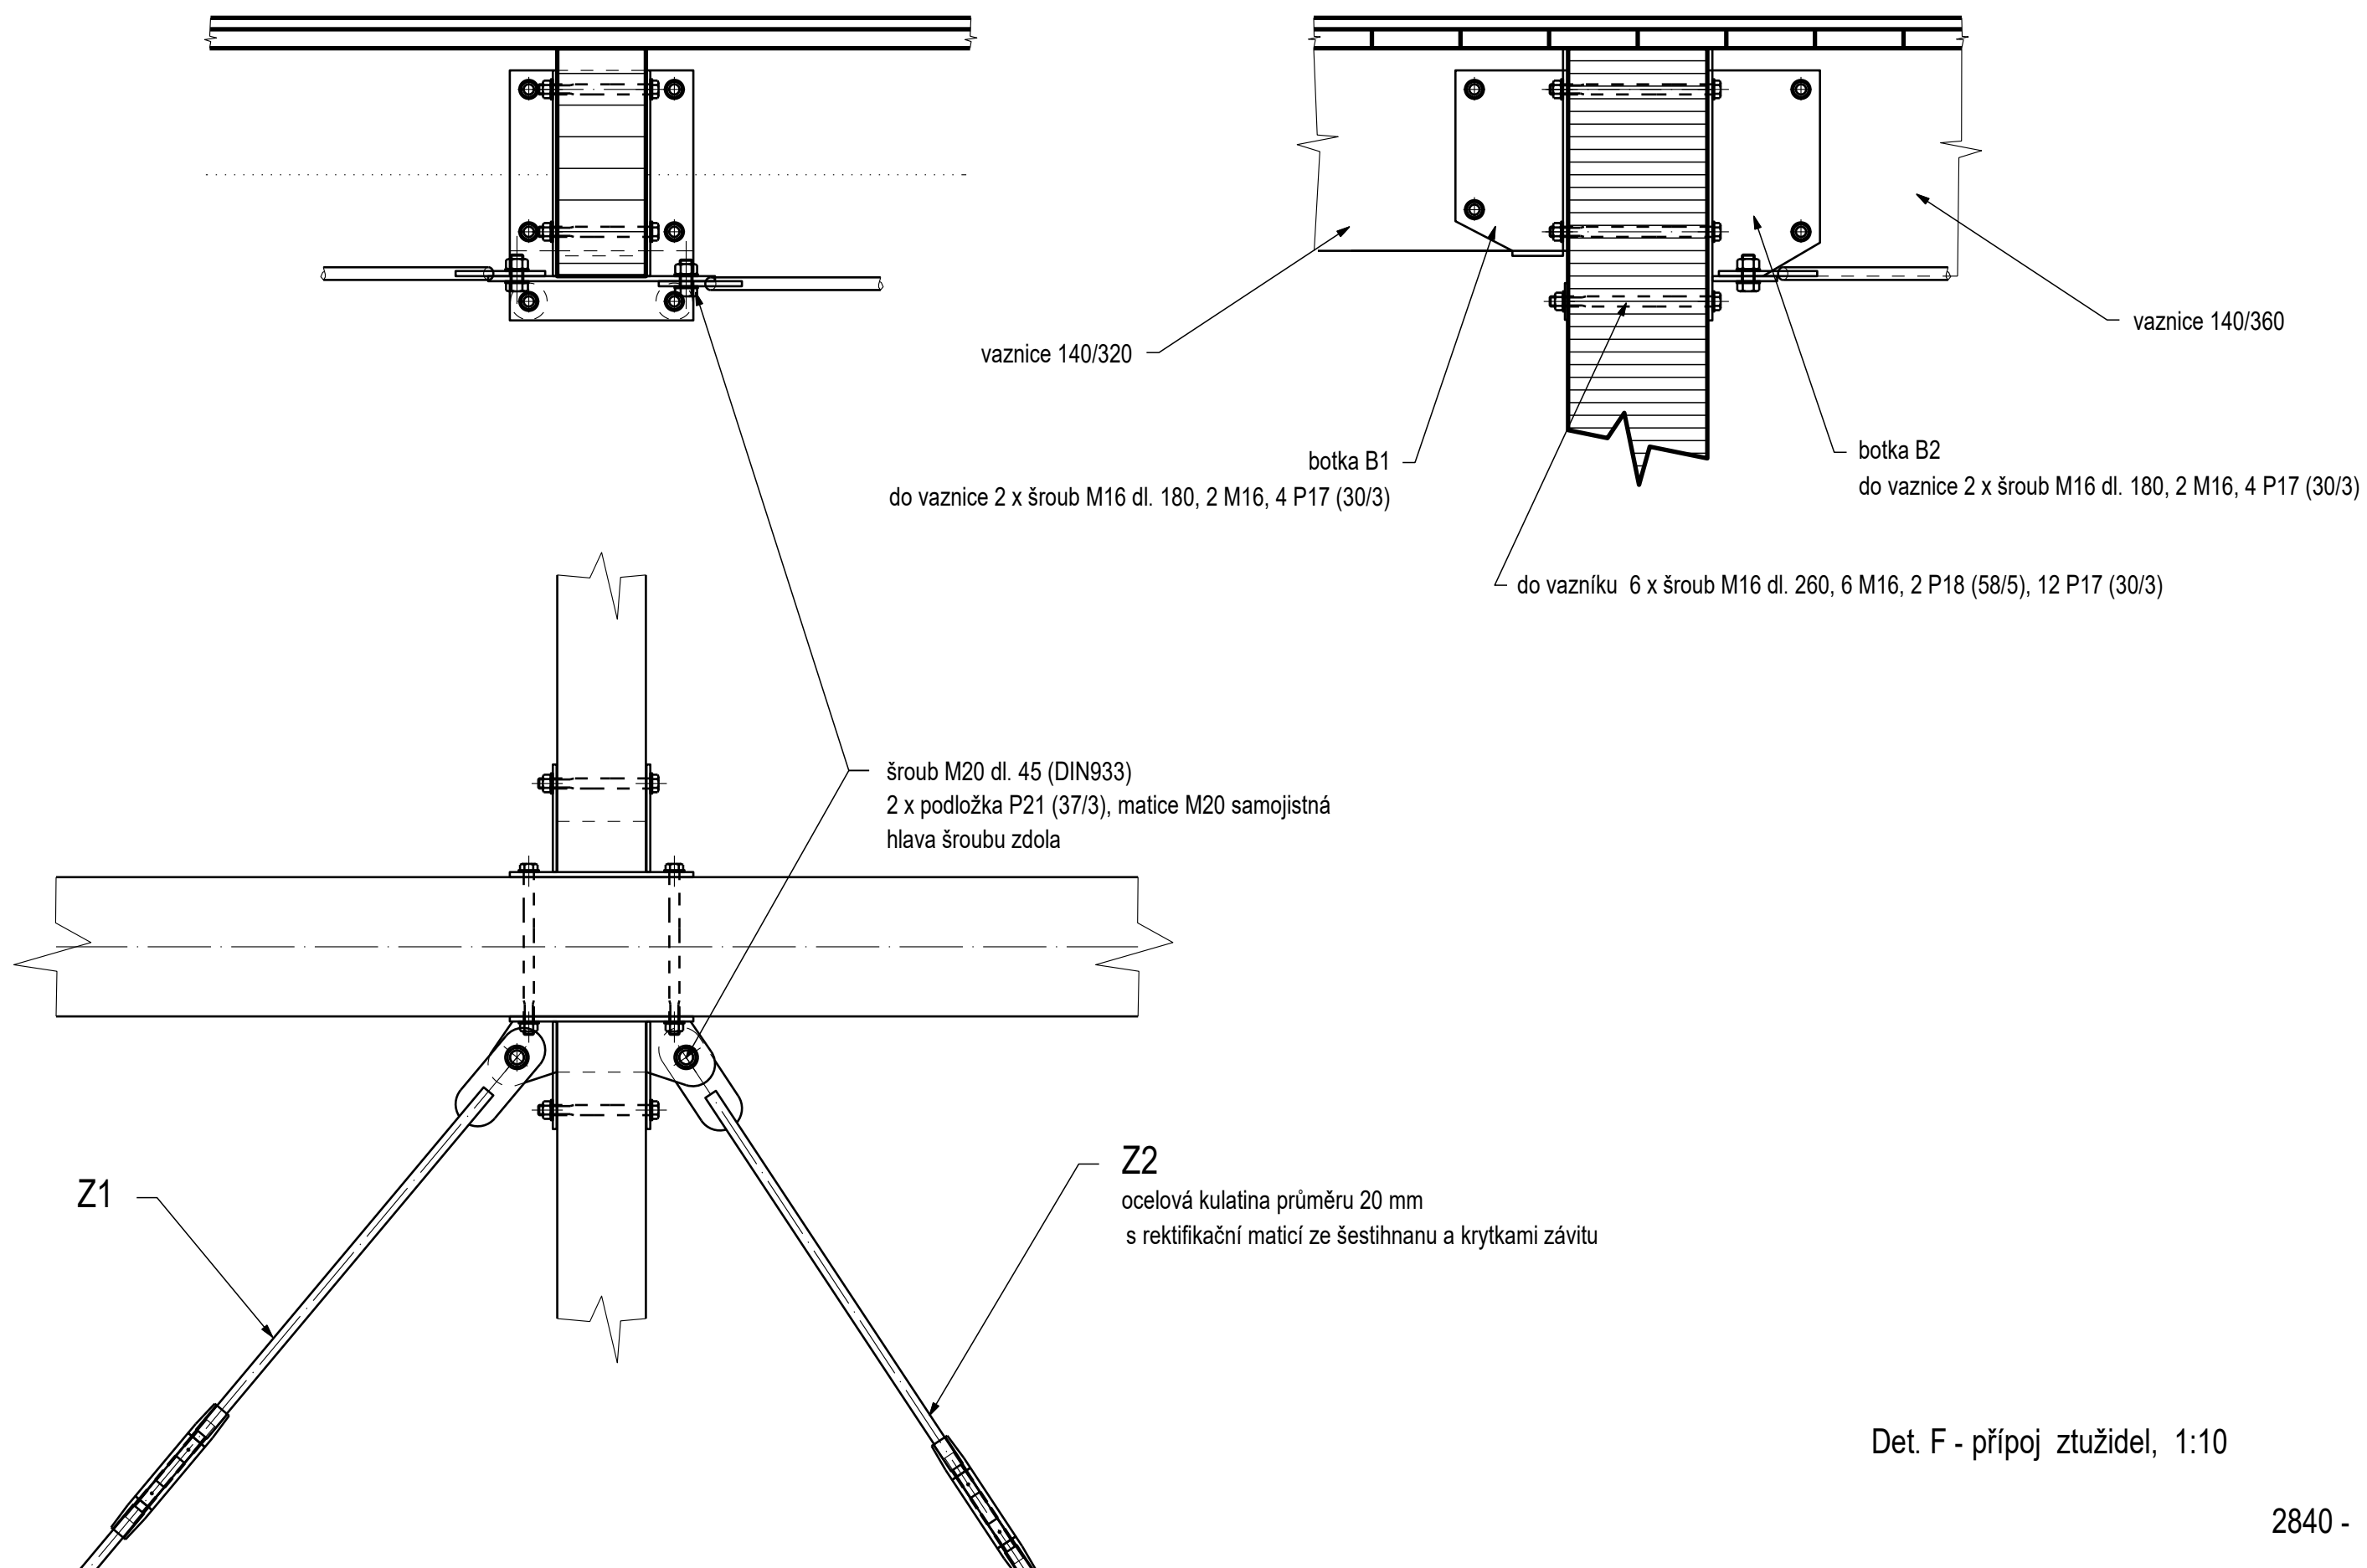

Det. F - přípoj ztužidel, 1:10