


PŮDORYS 1.PP - NÁVRH

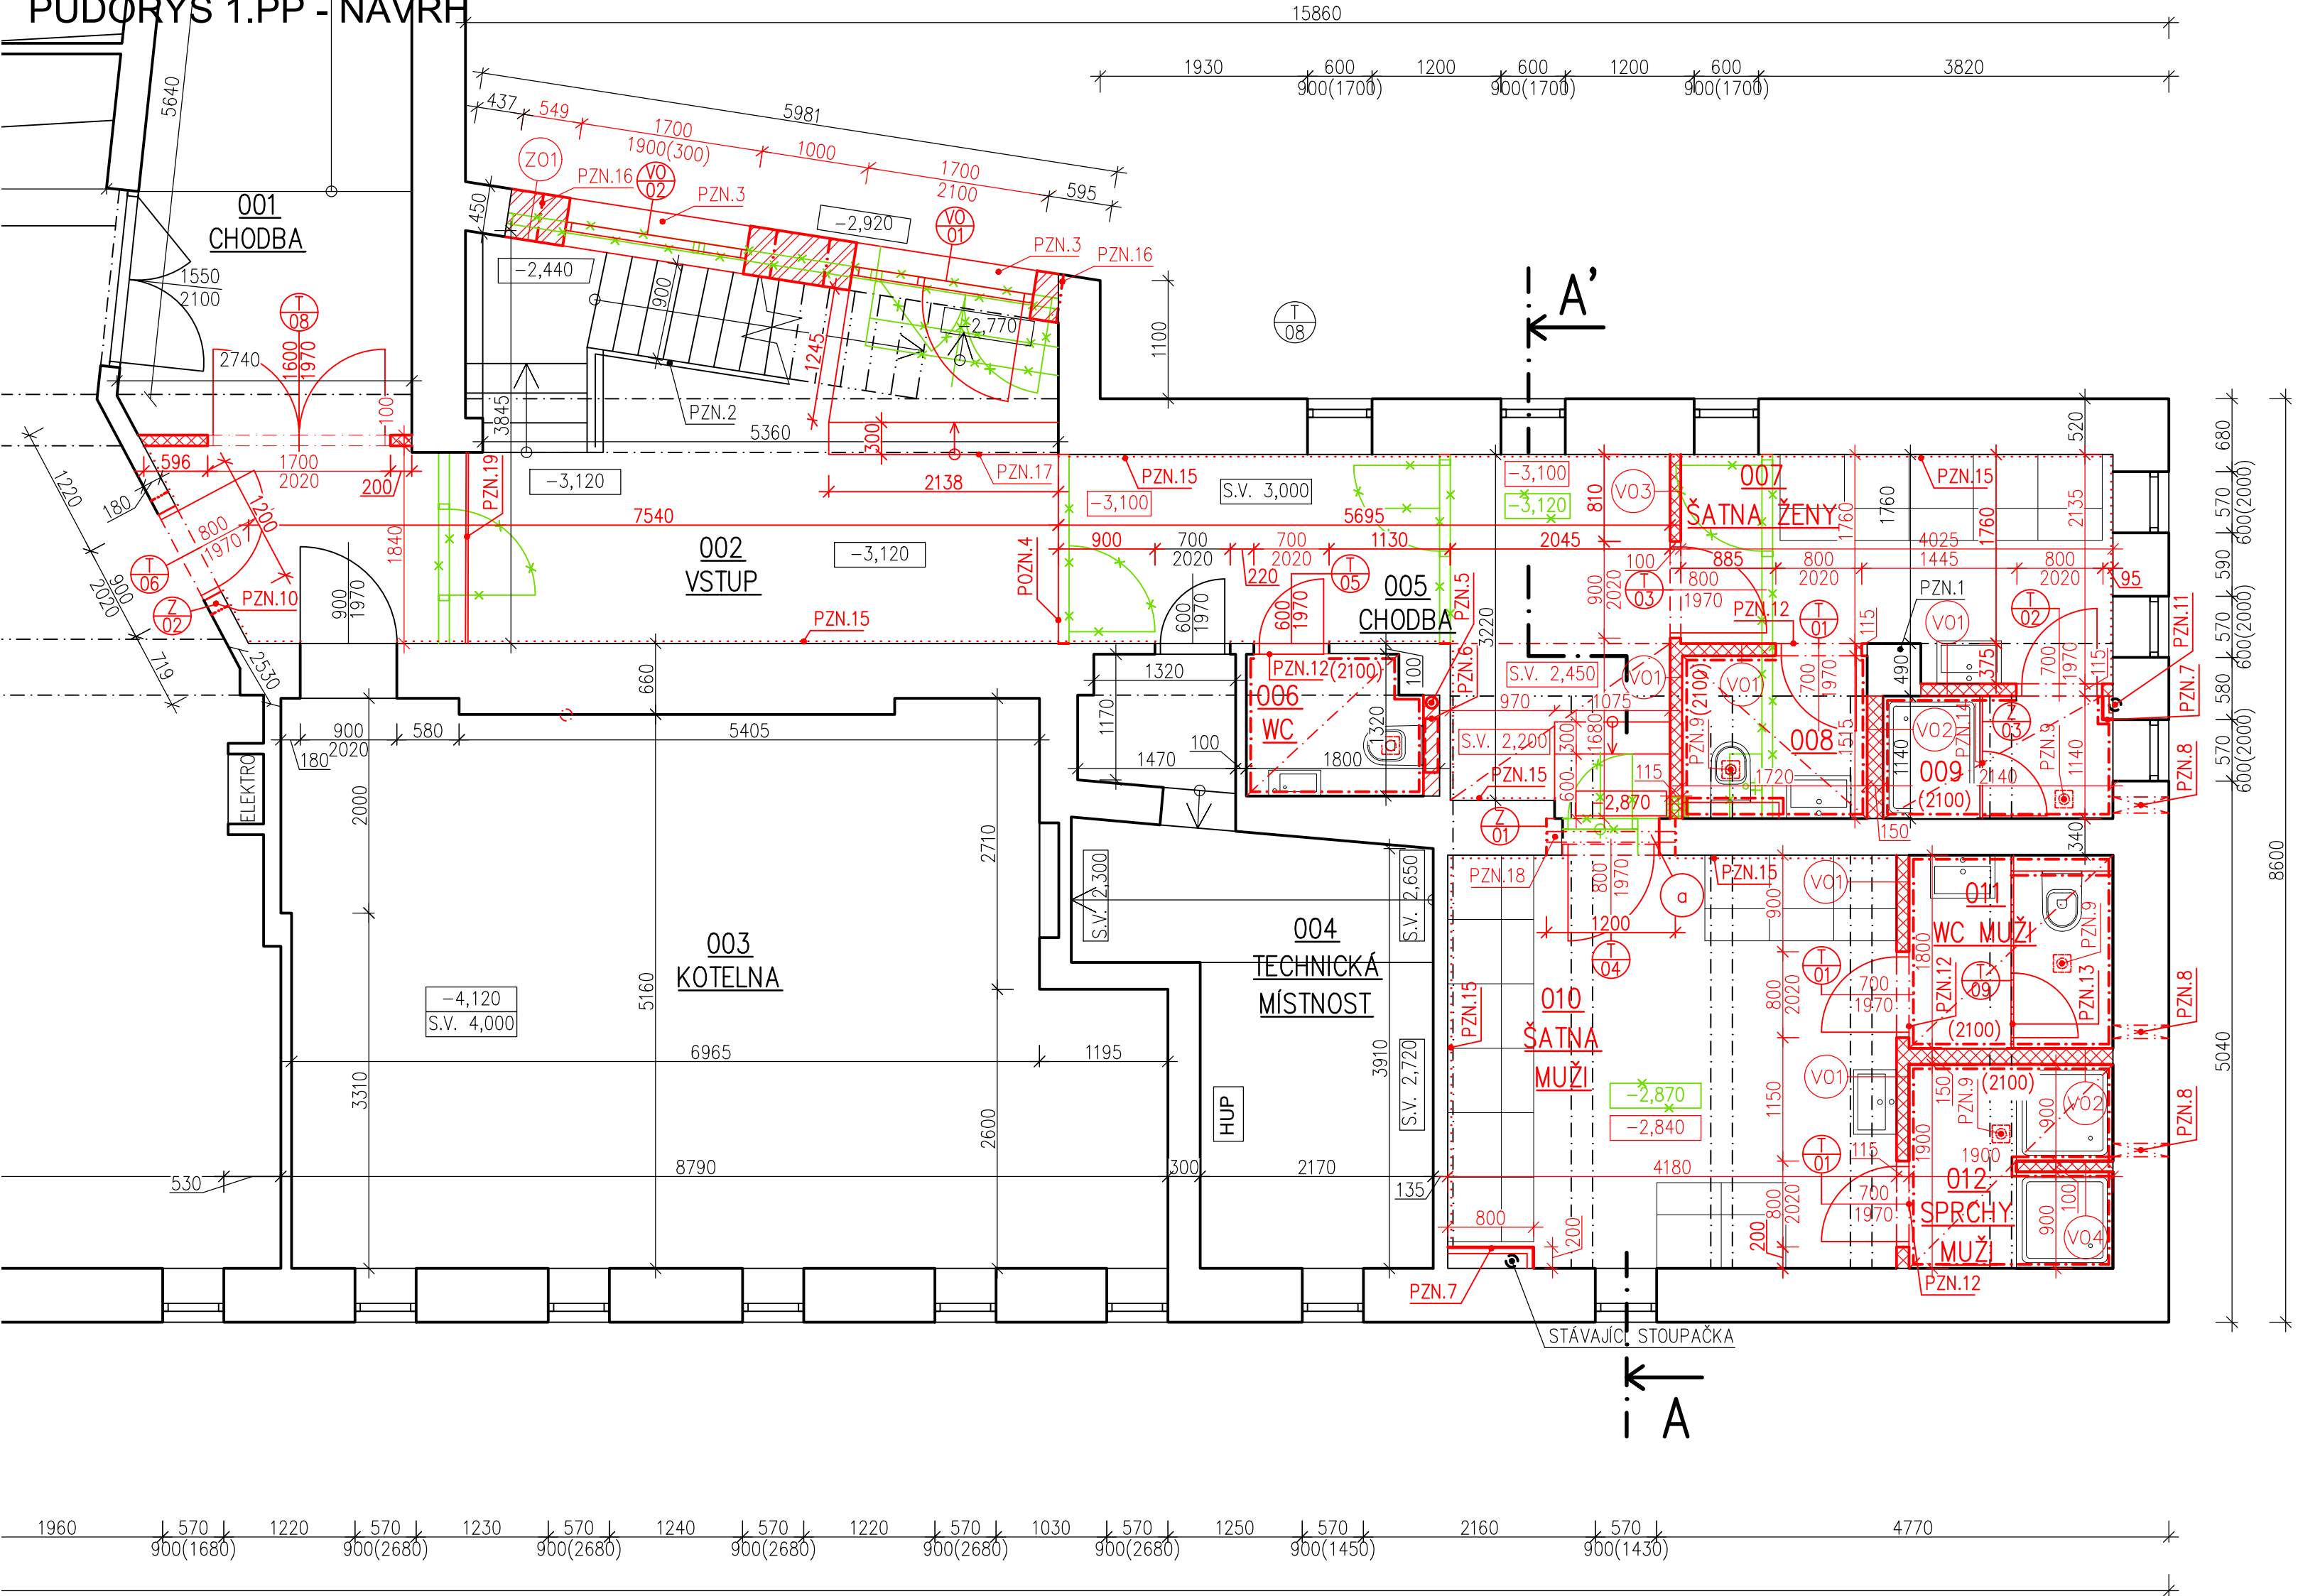

POZNÁMKY A POKYNY

- OBEZNĚ:**
- VEŠKERÉ MÍSTNOSTI, JSOU VĚTRÁNY PŘIROZENĚ, NEBO NUTECNĚ POMOCÍ AXIÁLNÍHO VENTILÁTORU
 - PŘECHODY NÁŠLAPNÝCH VRSTEV PODLAH BUDOU ŘEŠENÉ HLINÍKOVÝMI PODLAHOVÝMI LIŠTAMI, POKUD NENÍ UVEDENO JINAK.
 - ZÁBRADLÍ BUDOU PROVEDENA DLE ČSN 74 3305 OCHRANNÁ ZÁBRADLÍ
 - V KOUPELNÁCH BUDOU UMÍSTĚNÉ VĚTRACÍ POTRUBÍ KANALIZACE, KTERÉ BUDOU VYVEDENÉ NAD STŘECHU OBJEKTU - PODROBNĚJI BUDE UPŘESNĚNO PROVÁDĚCÍ DOKUMENTACÍ ČÁSTI ZTI
 - PROSTUPY PRO ROZVODY ČÁSTÍ VZT, NN, UT, ZTI ATD. BUDOU PROVEDENY DLE PROJEKTOVÉ DOKUMENTACE JEDNOTLIVÝCH PROFESÍ. PROSTUPY JE NUTNO KOORDINOVAT SE STAVEBNÍM ŘEŠENÍM A ZAPRACOVAT DO PROVÁDĚCÍ DOKUMENTACE.
 - NAD NOVÝMI A ZVĚTŠENÝMI OTVORY JSOU NAVRŽENY SYSTÉMOVÉ PŘEKLADY OD VÝROBCE POUŽITÉHO ZDIVA, NENÍ-LI UVEDENO JINAK. PŘI VÝSTAVBĚ PŘEKLADŮ JE NUTNO DODRŽOVAT DANÉ PŘEDPISY A NORMY.
 - PŘED ZAPOČETÍM PRACÍ DOJDE K ODKRYTÍ A ZHODNOCENÍ STAVU STÁVAJÍCÍCH NOSNÝCH KONSTRUKCÍ OPRAVNĚNOU OSOBOU S POTŘEBNOU AUTORIZACÍ, O TOMTO KROKU BUDE VYHOTOVEN ZÁPIS DO STAVEBNÍHO DENÍKU. V PŘÍPADĚ ZJIŠTĚNÍ NOVÝCH SKUTEČNOSTÍ, KTERÉ NEJSOU SOUČÁSTÍ DOKUMENTACE, MUSÍ DOJÍT K PŘEPOSOUZENÍ VEŠKERÉHO NOSNÉHO KONSTRUKČNÍHO SYSTÉMU STAVBY AUTORIZOVANOU OSOBOU.
 - PŘI PROVÁDĚNÍ JE NUTNÉ PRÁCE KOORDINOVAT S POŽÁRNĚ BEZPEČNOSTNÍM ŘEŠENÍM.
 - **PŘI PROVÁDĚNÍ STAVBY JE NUTNÉ DODRŽOVAT TECHNOLOGICKÉ POSTUPY A DETAILS STANOVENÉ V PŘÍSLUŠNÝCH TECHNICKÝCH PŘÍRUČKÁCH A PLATNÝCH PŘEDPISECH**
 - **PŘESNÉ ROZMĚRY KONSTRUKCÍ JE NUTNÉ PŘED PROVÁDĚNÍM OVĚŘIT PŘÍMO NA STAVBĚ, PŘÍPADNĚ NESROVNALOSTI JE NUTNÉ ŘEŠIT SE ZPRACOVATELEM DOKUMENTACE**
 - VÝKRESY JSOU KÓTOVÁNY V KOORDINAČNÍCH ROZMĚRECH, BEZ POVRCHOVÝCH ÚPRAV.

LEGENDA PRVKŮ VE VÝKRESE:

- a - PŘED BOURÁNÍM ČÁSTI KONSTRUKCE NUTNO ZHODNOTIT ULOŽENÍ VODOROVNÝCH NOSNÝCH KONSTRUKCÍ V ŘEŠENÉM MÍSTĚ - NA MÍSTO BUDE PŘIZVÁN STATIK, O JEHO NÁLEZU BUDE VYHOTOVEN ZÁPIS DO STAVEBNÍHO DENÍKU

LEGENDA HMOT

- STÁVAJÍCÍ KONSTRUKCE
- KERAMICKÉ ZDIVO BEZ ROZLIŠENÍ DRUH
- PÓROBETONOVÉ TVÁRNICE YTONG
- LAMBDA YQ 450 PDK, NA YTONG ZDÍCI MALTU
- DOZDÍVKY KONSTRUKCÍ, TVÁRNICE
- YTONG NA YTONG ZDÍCI MALTU
- NENOSNÉ PŘÍČKY, SDK KONSTRUKCE
- SCHODIŠTĚ - PROSTÝ BETON
- Původní terén
- NOVÉ KONSTRUKCE
- BOURANÉ KONSTRUKCE

LEGENDA MÍSTNOSTÍ

Č.M.	NÁZEV MÍSTNOSTI	PLOCH A [m²]	PODLAHA	STĚNY	STROP	POZNÁMKA
001	CHODBA	14,7				
002	VSTUP	23,4	LITÉ TERACO	STÁVAJÍCÍ OMÍTKA VYSPRAVENÍ OMÍTKY	STÁVAJÍCÍ OMÍTKA	
003	KOTELNA	39,7	STÁVAJÍCÍ BETON	STÁVAJÍCÍ OMÍTKA	STÁVAJÍCÍ OMÍTKA	SV= 4000 mm
004	TECHNICKÁ MÍSTNOST	14,6	STÁVAJÍCÍ BETON	STÁVAJÍCÍ OMÍTKA	STÁVAJÍCÍ OMÍTKA	SV= 2720 mm
005	CHODBA	13,2	P01 KERAMICKÁ DLAŽBA	STÁVAJÍCÍ OMÍTKA VYSPRAVENÍ OMÍTKY	STÁVAJÍCÍ OMÍTKA	SV=3090 mm
006	WC	2,1	P02 KERAMICKÁ DLAŽBA	OMÍTKA VÁPENO CEMENT., MALBA, KERAMICKÝ OBKLAD	SÁDROKARTONOVÝ PODHLÉD, MALBA, IMPREGNOVANÝ	SV=2200 mm
007	ŠATNA ŽENY	7,8	P01 KERAMICKÁ DLAŽBA, KERAMICKÝ SOKL	SDK KONSTRUKCE + MALBA	SÁDROKARTONOVÝ PODHLÉD, MALBA	
008	WC ŽENY	2,6	P02 KERAMICKÁ DLAŽBA	KERAMICKÝ OBKLAD, SDK KONSTRUKCE + MALBA	SÁDROKARTONOVÝ PODHLÉD, MALBA, IMPREGNOVANÝ	SV=2200 mm
009	SPRCHA ŽENY	2,4	P02 KERAMICKÁ DLAŽBA	KERAMICKÝ OBKLAD, SDK KONSTRUKCE + MALBA	SÁDROKARTONOVÝ PODHLÉD, MALBA, IMPREGNOVANÝ	SV=2200 mm
010	ŠATNA MUŽI	16,1	P01 KERAMICKÁ DLAŽBA, KERAMICKÝ SOKL	SDK KONSTRUKCE + MALBA	SÁDROKARTONOVÝ PODHLÉD, MALBA	
011	WC MUŽI	3,4	P02 KERAMICKÁ DLAŽBA	KERAMICKÝ OBKLAD, SDK KONSTRUKCE + MALBA	SÁDROKARTONOVÝ PODHLÉD, MALBA, IMPREGNOVANÝ	SV=2200 mm
012	SPRCHA ŽENY	3,5	P02 KERAMICKÁ DLAŽBA	KERAMICKÝ OBKLAD, SDK KONSTRUKCE + MALBA	SÁDROKARTONOVÝ PODHLÉD, MALBA, IMPREGNOVANÝ	SV=2200 mm
PODLAHOVÁ PLOCHA		143.5	m²			

POZNÁMKY A POKYNY

- PZN.1 STÁVAJÍCÍ NOSNÝ PILÍŘ
- PZN.2 STÁVAJÍCÍ SCHODIŠTOVÉ ZÁBRADLÍ, DLE ČSN 74 3305 OCHRANNÁ ZÁBRADLÍ
- PZN.3 PŘESNÉ ROZMĚRY PRO NOVÉ VÝPLNĚ OTVORŮ JE NUTNÉ OVĚŘIT PŘÍMO NA STAVBĚ PO DEMONTÁŽI STÁVAJÍCÍCH OKEN A PARAPETŮ
- PZN.4 ROZHRANÍ PODLAH, PŘECHOD Z NOVÉ PODLAHY NA STÁVAJÍCÍ LITÉ TERACO
- PZN.5 SVOVNÉ POTRUBÍ KANALIZACE, BLIŽŠÍ SPECIFIKACE VIZ ČÁST ZTI
- PZN.6 ZÁVĚS WC, PODOMÍTKOVÝ SYSTÉM SCHOVANÝ V SDK PŘÍČCE PRO ZÁVĚSNÉ WC, PŘESNÝ TYP A KOTVENÍ VIZ MONTÁŽNÍ NÁVOD DODAVATELE
- PZN.7 INSTALAČNÍ ŠACHTA RIGIPS OK 11, S JEDNODUCHÝM OPLÁŠTĚNÍM 1x RF (DF) 15, PROFIL R-CW 50
- PZN.8 ODVĚTRÁNÍ WC, KOUPELNY VYVEDENO PŘES STÁVAJÍCÍ OBVODOVOU STĚNU, BLIŽŠÍ SPECIFIKACE VIZ ČÁST VZT
- PZN.9 MALÝ STROPNÍ AXIÁLNÍ VENTILÁTOR V PODOMÍTKOVÉM PROVEDENÍ S ČASOVÝM SPÍNAČEM, NAPOJENÍ V PODHLÉDU NA ODVĚTRÁNÍ VYVEDENÉ PŘES STĚNU OBJEKTU, BLIŽŠÍ SPECIFIKACE VIZ ČÁST VZT
- PZN.10 OCELOVÝ PŘEKLAD 1x I č. 80, MATERIÁL OCEL S235, NEBO MOŽNÉ POUŽITÍ SYSTÉMOVÉHO PŘEKLADU, ULOŽENÍ NA ZDIVU MIN. 150 mm
- PZN.11 STÁVAJÍCÍ STOUPAČKA, V PODLAZE BUDE VLOŽENA ODOBOČKA VIZ DOKUMENTACE ČÁSTI ZTI
- PZN.12 DVEŘE OPATŘENÉ VE SPODNÍ ČÁSTI KŘÍDLA VĚTRACÍ MŘÍŽKOU PRO PŘÍVOD VZDUCHU
- PZN.13 ZÁSTĚNA KABINY WC, TRUHLÁŘSKÝ VÝROBEK VIZ DODAVATEL PRVKU
- PZN.14 PROSKLENÁ WALK IN STĚNA SPRCHOVÉHO KOUTU, VIZ DODAVATELSKÁ FIRMA
- PZN.15 OŠKRÁBÁNÍ STÁVAJÍCÍ MALBY, VYSPRAVENÍ A VYPLNĚNÍ DĚR VE STÁVAJÍCÍCH OMÍTKÁCH A PŘÍPADNĚ, ČÁSTEČNĚ PROVEDENÍ NOVÝCH OMÍTEK VČETNĚ VÝMALBY
- PZN.16 SYSTÉMOVÝ NOSNÝ PŘEKLAD, 1x PŘEKLAD NOP 250-2250 DÉLKY 2250 mm A 1x NOP 200-2250 DÉLKY 2250 mm, MIN. ULOŽENÍ NA ZDIVU 250 mm
- PZN.17 NOVÉ NAVRŽENÁ BETONOVÁ PODESTA U VSTUPU M.Č. 002
- PZN.18 PŘEDLAD P1 3x I č. 100, MATERIÁL OCEL S235, ULOŽENÍ NA ZDIVU MIN. 150 mm, VIZ STATICKÉ POSOUZENÍ
- PZN.19 PROVIZORNÍ ZÁBRANA Z OSB DESEK, BUDE INSTALOVÁNA PŘI ZAPOČETÍ A PRŮBĚHU STAVBY

ZPRACOVATEL PD:  RIDA projekt s.r.o. IČ: 195 42 917 sídlo: Podleší 1833/13 678 01 Blansko email: david@ridaprojekt.cz kancelář: Bezručova 2273/4a 678 01 Blansko			
AKCE: Stavební úpravy sportovní haly ASK Blansko			
ZODPOVĚDNÝ PROJEKTANT: Ing. David Rizner, ČKAIT 1007123		HLAVNÍ INŽENÝR PROJEKTU: Ing. David Rizner	
		VYPRACOVAL: Ing. David Rizner	
STAVEBNÍK: Město Blansko, IČO: 002 79 943 nám. Svobody 32/3, 678 07 Blansko		ZAKÁZKA: 2024_32 DATUM: 06/2024	
MÍSTO STAVBY: Blansko [581283] k. ú. Blansko [605018], p. č. st. 3234		STUPEŇ: DPS	
OBJEKT: SO.01		REVIZE: ORIGINÁL	
OBSAH: PŮDORYS 1.PP - NÁVRH		MĚŘÍTKO: 1:50	PARÉ: ČÁST: D.1.1.b. ČÍSLO VÝKR.: 1

Tento dokument je vypracován na úrovni projektu pro provedení stavby a nenahrazuje výrobní dokumentaci. Projektová dokumentace byla vypracována dle ČSN, výhledů a zákonů platných v době zpracování projektové dokumentace. Informace v této dokumentaci nemohou být v žádném případě svévolně pozměněny, doplňovány nebo odstraňovány. Případné změny v dokumentaci smí provádět pouze zpracovatel. Žádné prvky, data a jiné informace z této dokumentace nemohou být kopírovány nebo použity pro jiné projekty bez výslovného souhlasu zpracovatele.