


PŮDORYS 1.NP - NÁVRH

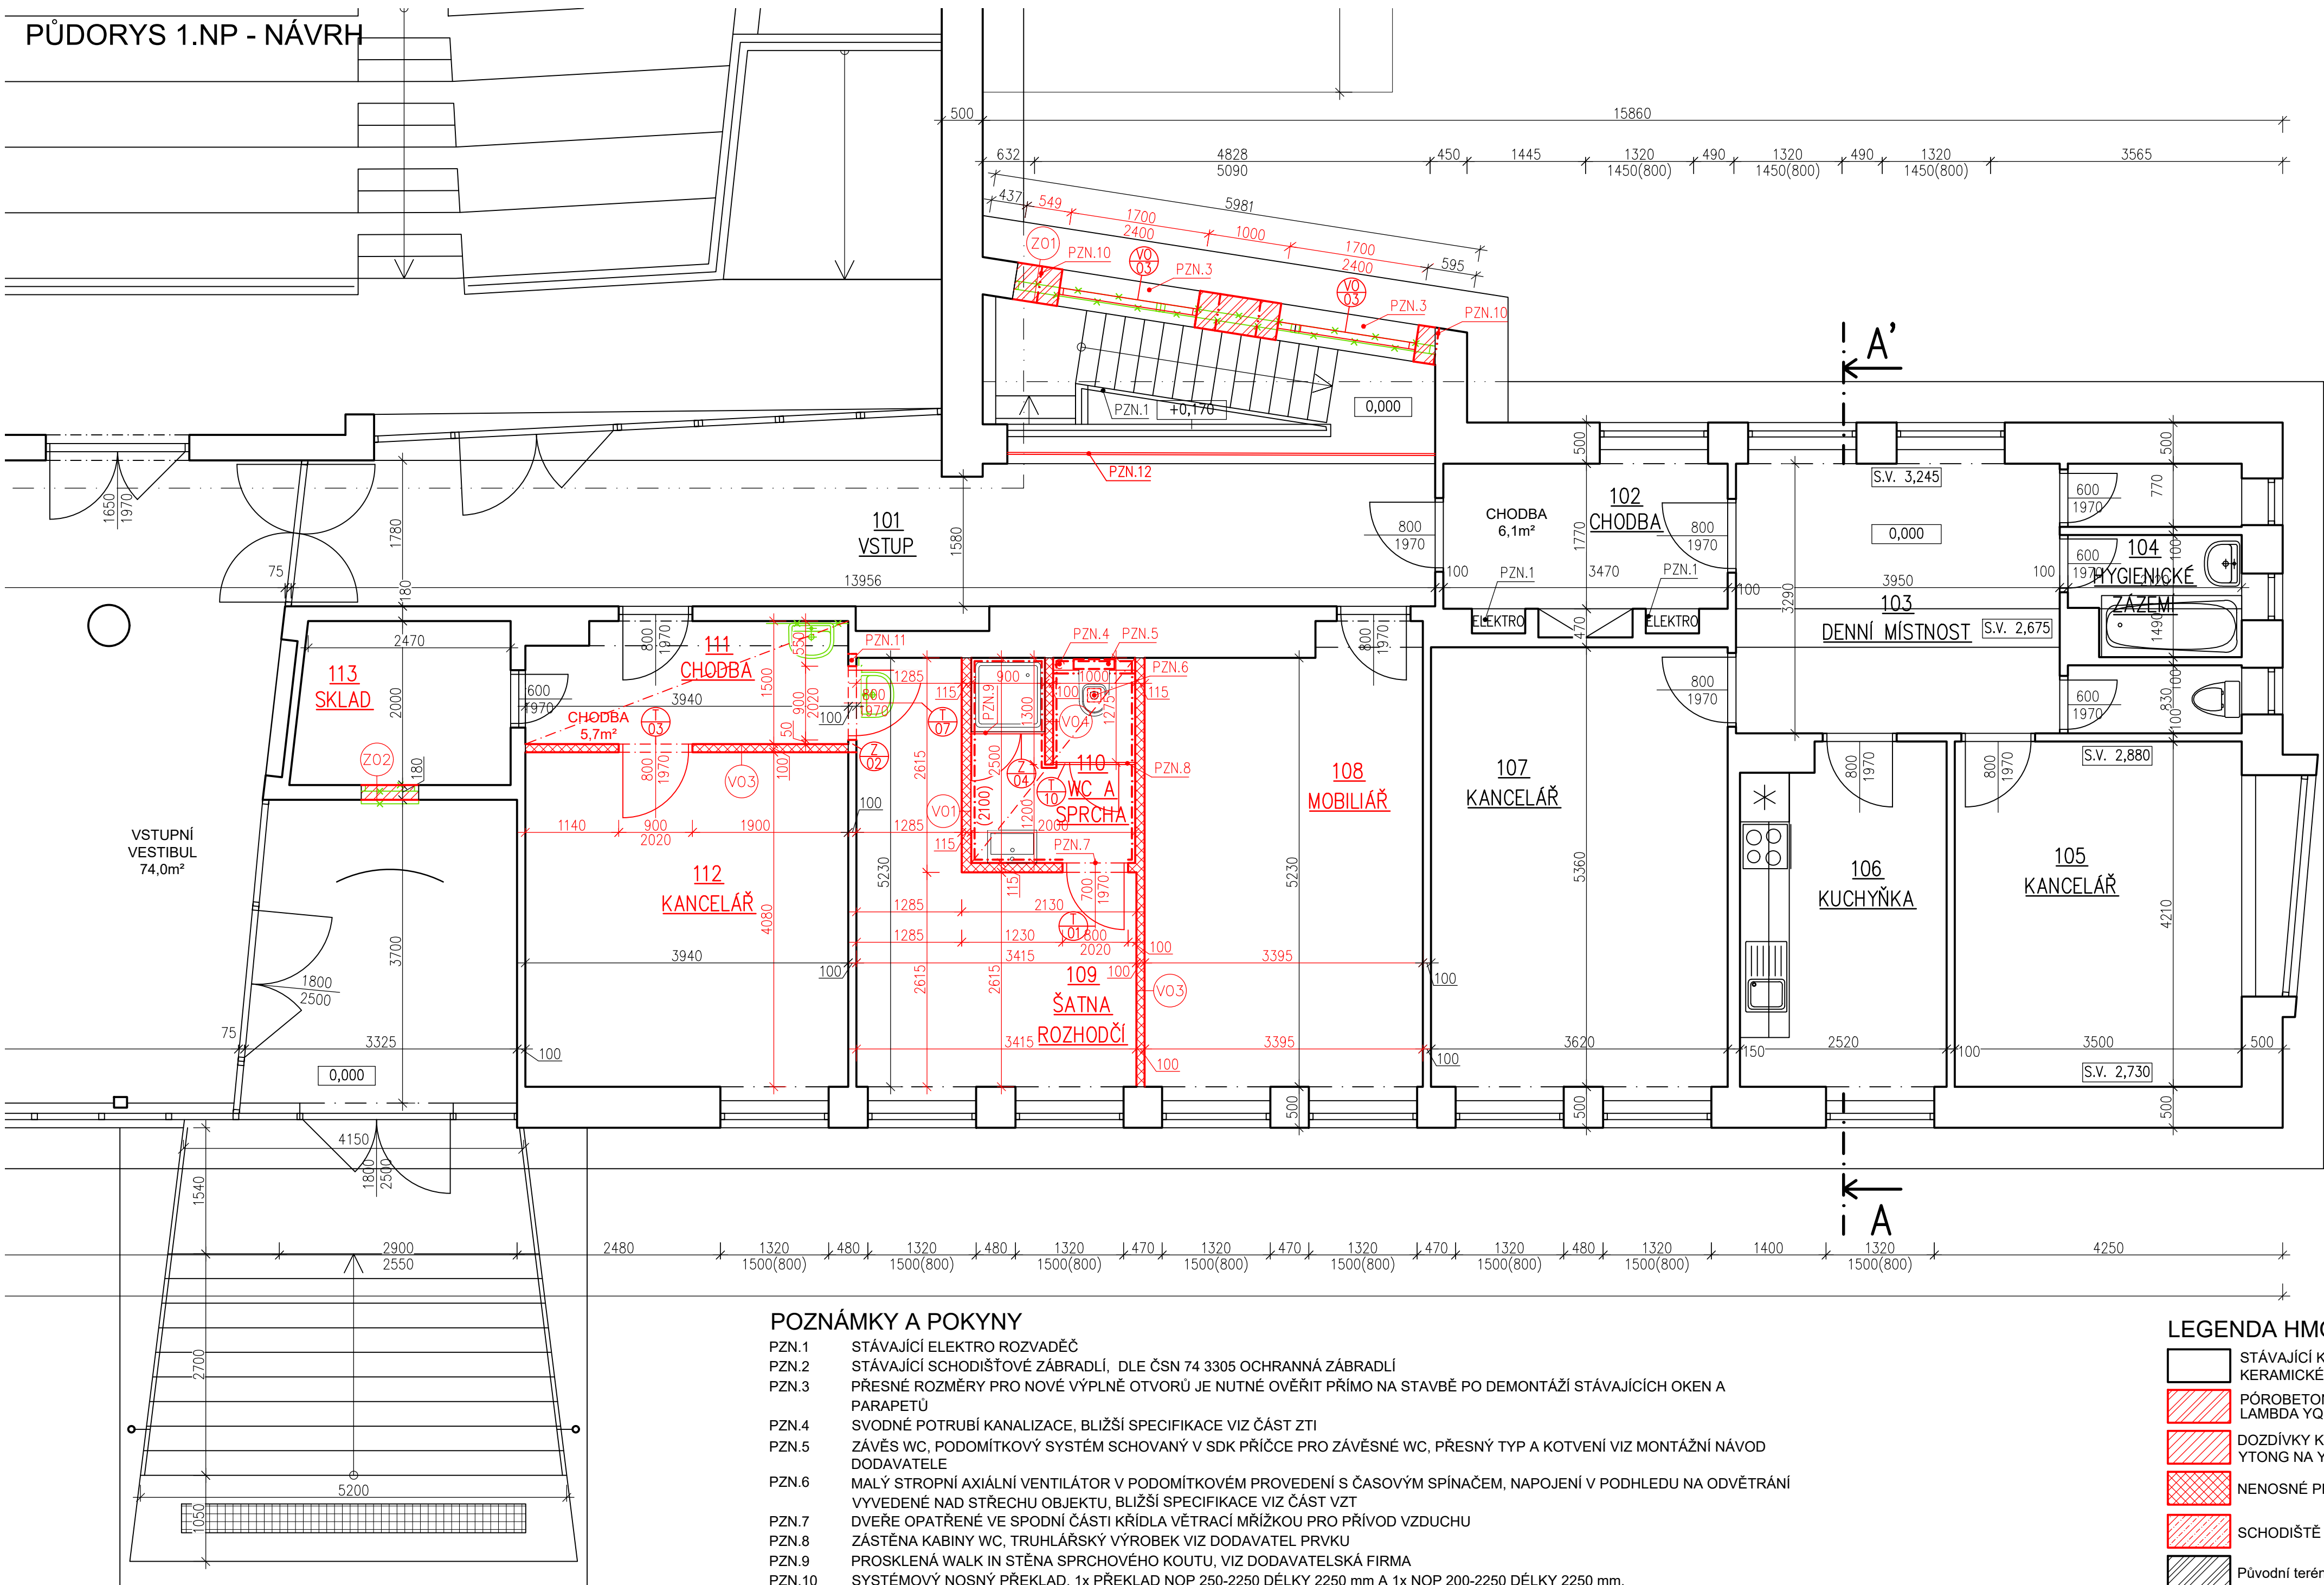


POZNÁMKY A POKYNY

- PZN.1 STÁVAJÍCÍ ELEKTRO ROZVADĚČ
PZN.2 STÁVAJÍCÍ SCHODIŠŤOVÉ ZÁBRADLÍ, DLE ČSN 74 3305 OCHRANNÁ ZÁBRADLÍ
PZN.3 PŘESNÉ ROZMĚRY PRO NOVÉ VÝPLNĚ TVORÚ JE NUTNÉ OVĚRIT PŘÍMO NA STAVBĚ PO DEMONTÁŽI STÁVAJÍCÍCH OKEN A PARAPETŮ
PZN.4 SVODNÉ POTRUBÍ KANALIZACE, BLIŽŠÍ SPECIFIKACE VIZ ČÁST ZTI
PZN.5 ZÁVĚS WC, PODOMITKOVÝ SYSTÉM SCHOVANÝ V SDK PŘÍČCE PRO ZÁVĚSNÉ WC, PŘESNÝ TYP A KOTVENÍ VIZ MONTÁŽNÍ NÁVOD DODAVATELE
PZN.6 MALÝ STROPNÍ AXIÁLNÍ VENTILÁTOR V PODOMITKOVÉM PROVEDENÍ S ČASOVÝM SPÍNAČEM, NAPOJENÍ V PODHLEDU NA ODVĚTRÁNÍ VYVEDENÉ NAD STŘECHU OBJEKTU, BLIŽŠÍ SPECIFIKACE VIZ ČÁST VZT
PZN.7 DVEŘE OPATŘENÉ VE SPODNÍ ČÁSTI KŘÍDLA VĚTRACÍ MŘÍŽKOU PRO PŘÍVOD VZDUCHU
PZN.8 ZÁSTĚNA KABINY WC, TRUHLÁRSKÝ VÝROBEK VIZ DODAVATEL PRVKU
PZN.9 PROSKLENÁ WALK IN STĚNA SPRCHOVÉHO KOUTU, VIZ DODAVATELSKÁ FIRMA
PZN.10 SYSTÉMOVÝ NOSNÝ PŘEKLAD, 1x PŘEKLAD NOP 250-2250 DÉLKY 2250 mm A 1x NOP 200-2250 DÉLKY 2250 mm, MIN. ULOŽENÍ NA ZDIVU 250 mm
PZN.11 OCELOVÝ PŘEKLAD 1x I č. 80, MATERIÁL OCEL S235, NEBO MOŽNÉ POUŽITÍ SYSTÉMOVÉHO PŘEKLADU, ULOŽENÍ NA ZDIVU MIN. 150 mm
PZN.12 PROVIZORNÍ ZÁBRANA Z OSB DESEK, BUDE INSTALOVÁNA PŘI ZAPOČETÍ A PRŮBĚHU STAVBY

LEGENDA HMOT

- STÁVAJÍCÍ KONSTRUKCE
KERAMICKÉ ZDIVO BEZ ROZLIŠENÍ DRUH
PÓROBETONOVÉ TVÁRNICE YTONG
LAMBDA YQ 450 PDK, NA YTONG ZDÍCI MALTU
DOZDÍVKY KONSTRUKCÍ, TVÁRNICE
YTONG NA YTONG ZDÍCI MALTU
NENOSNÉ PŘÍČKY, SDK KONSTRUKCE
SCHODIŠŤE - PROSTÝ BETON
Původní terén
NOVÉ KONSTRUKCE
BOURANÉ KONSTRUKCE

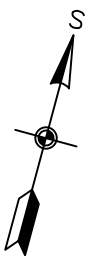

LEGENDA MÍSTNOSTÍ

Č.M.	NÁZEV MÍSTNOSTI	PLOCH A [m²]	PODLAHA		STĚNY	STROP	POZNÁMKA
101	VSTUP	35,9		STÁVAJÍCÍ	STÁVAJÍCÍ OMÍTKA	STÁVAJÍCÍ	
102	CHODBA	6,1		STÁVAJÍCÍ	STÁVAJÍCÍ OMÍTKA	STÁVAJÍCÍ	
103	DENNÍ MÍSTNOST	12,9		STÁVAJÍCÍ	STÁVAJÍCÍ OMÍTKA	STÁVAJÍCÍ	
104	HYGIENICKÉ ZÁZEMÍ	7,0		STÁVAJÍCÍ	STÁVAJÍCÍ OMÍTKA, OBKLAD	STÁVAJÍCÍ	
105	KANCELÁŘ	14,7		STÁVAJÍCÍ	STÁVAJÍCÍ OMÍTKA	STÁVAJÍCÍ	
106	KUCHYŇKA	10,3		STÁVAJÍCÍ	STÁVAJÍCÍ OMÍTKA	STÁVAJÍCÍ	
107	KANCELÁŘ	19,4		STÁVAJÍCÍ	STÁVAJÍCÍ OMÍTKA	STÁVAJÍCÍ	
108	MOBILIÁŘ	17,8	P03	VINYL, SOKLOVÁ LIŠŤA	SDK KONSTRUKCE + MALBA	STÁVAJÍCÍ	
109	ŠATNA ROZHODČÍ	12,3	P03	VINYL, SOKLOVÁ LIŠŤA	SDK KONSTRUKCE + MALBA	STÁVAJÍCÍ	
110	WC A SPRCHA	5,0	P02	KERAMICKÁ DLAŽBA	OMÍTKA VÁPENO CEMENT., MALBA, KERAMICKÝ OBKLAD	SÁDROKARTONOVÝ PODHLED, MALBA, IMPREGNOVANÝ	SV=2500 mm
111	CHODBA	5,7	P03	VINYL, SOKLOVÁ LIŠŤA	SDK KONSTRUKCE + MALBA	SÁDROKARTONOVÝ PODHLED, MALBA	SV=2500 mm
112	KANCELÁŘ	16,1	P03	VINYL, SOKLOVÁ LIŠŤA	SDK KONSTRUKCE + MALBA	STÁVAJÍCÍ	
113	SKLAD	5,2	P01	KERAMICKÁ DLAŽBA, KERAMICKÝ SOKL	SDK KONSTRUKCE + MALBA	STÁVAJÍCÍ	
PODLAHOVÁ PLOCHA		168,4		m²			

POZNÁMKY A POKYNY

- OBECNĚ:
- VEŠKERÉ MÍSTNOSTI, JSOU VĚTRÁNY PŘIROZENĚ, NEBO NUTECNĚ POMOCÍ AXIÁLNÍHO VENTILÁTORU
- PŘECHODY NÁŠLAPNÝCH VRSTEV PODLAH BUDOU ŘEŠENÉ HLINÍKOVÝMI PODLAHOVÝMI LIŠŤAMI, POKUD NENÍ UVEDENO JINAK.
- ZÁBRADLÍ BUDOU PROVEDENA DLE ČSN 74 3305 OCHRANNÁ ZÁBRADLÍ
- V KOUPELNÁCH BUDOU UMÍSTĚNÉ VĚTRACÍ POTRUBÍ KANALIZACE, KTERÉ BUDOU VYVEDENÉ NAD STŘECHU OBJEKTU - PODROBNĚJI BUDE UPŘESNĚNO PROVÁDĚCÍ DOKUMENTACI ČÁSTI ZTI
- PROSTUPY PRO ROZVODY ČÁSTÍ VZT, NN, UT, ZTI ATD. BUDOU PROVEDENY DLE PROJEKTOVÉ DOKUMENTACE JEDNOTLIVÝCH PROFESÍ. PROSTUPY JE NUTNO KOORDINOVAT SE STAVEBNÍM ŘEŠENÍM A ZAPRACOVAT DO PROVÁDĚCÍ DOKUMENTACE.
- NAD NOVÝMI A ZVĚTŠENÝMI OTVORY JSOU NAVRŽENY SYSTÉMOVÉ PŘEKLADY OD VÝROBCE POUŽITÉHO ZDIVA, NENÍ-LI UVEDENO JINAK. PŘI VÝSTAVBĚ PŘEKLADŮ JE NUTNO DODRŽOVAT DANÉ PŘEDPISY A NORMY.
- PŘED ZAPOČETÍM PRACÍ DOJDE K ODKRYTÍ A ZHODNOCENÍ STAVU STÁVAJÍCÍCH NOSNÝCH KONSTRUKCÍ OPRAVNĚNOU OSOBOU S POTŘEBNOU AUTORIZACÍ, O TOMTO KROKU BUDE VYHOTOVEN ZÁPIS DO STAVEBNÍHO DENÍKU. V PŘÍPADĚ ZJIŠTĚNÍ NOVÝCH SKUTEČNOSTÍ, KTERÉ NEJSOU SOUČÁSTÍ DOKUMENTACE, MUSÍ DOJÍT K PŘEPOSOUZENÍ VEŠKERÉHO NOSNÉHO KONSTRUKČNÍHO SYSTÉMU STAVBY AUTORIZOVANOU OSOBOU.
- PŘI PROVÁDĚNÍ JE NUTNÉ PRÁCE KOORDINOVAT S POŽÁRNĚ BEZPEČNOSTNÍM ŘEŠENÍM.
- PŘI PROVÁDĚNÍ STAVBY JE NUTNÉ DODRŽOVAT TECHNOLOGICKÉ POSTUPY A DETAILS STANOVENÉ V PŘÍSLUŠNÝCH TECHNICKÝCH PŘÍRUČKÁCH A PLATNÝCH PŘEDPISECH
- PŘESNÉ ROZMĚRY KONSTRUKCÍ JE NUTNÉ PŘED PROVÁDĚNÍM OVĚRIT PŘÍMO NA STAVBĚ, PŘÍPADNĚ NESROVNALOSTI JE NUTNÉ ŘEŠIT SE ZPRACOVATELEM DOKUMENTACE
- VÝKRESY JSOU KÓTOVÁNY V KOORDINAČNÍCH ROZMĚRECH, BEZ POVRCHOVÝCH ÚPRAV.

LEGENDA PRVKŮ VE VÝKRESE:

- a - PŘED BOURÁNÍM ČÁSTI KONSTRUKCE NUTNO ZHODNOTIT ULOŽENÍ VODOROVNÝCH NOSNÝCH KONSTRUKCÍ V ŘEŠENÉM MÍSTĚ - NA MÍSTO BUDE PŘIZVÁN STATIK, O JEHO NÁLEZU BUDE VYHOTOVEN ZÁPIS DO STAVEBNÍHO DENÍKU

ZPRACOVATEL PD:  RIDA projekt s.r.o. IČ: 195 42 917 sídlo: Podlesí 1833/13 678 01 Blansko email: david@ridaprojekt.cz kancelář: Bezručova 2273/4a 678 01 Blansko		AKCE: Stavební úpravy sportovní haly ASK Blansko	
ZODPOVĚDNÝ PROJEKTANT: Ing. David Rizner, ČKAIT 1007123		HLAVNÍ INŽENÝR PROJEKTU: Ing. David Rizner	
VYPRACOVAL: Ing. David Rizner			
STAVEBNÍK: Město Blansko, IČO: 002 79 943 nám. Svobody 32/3, 678 07 Blansko		ZAKÁZKA: 2024_32 DATUM: 06/2024 STUPEŇ: DPS REVIZE: ORIGINAL PARE:	
MÍSTO STAVBY: Blansko [581283] k. ú. Blansko [605018], p. č. st. 3234			
OBJEKT: SO.01			
OBSAH: PŮDORYS 1.NP - NÁVRH		MĚŘÍTKO: 1:50 ČÁST: D.1.1.b. ČÍSLO VÝKR.: 2	
Tento dokument je vypracován na úrovni projektu pro provedení stavby a není závaznou výrobní dokumentací. Projektová dokumentace byla vypracována dle ČSN, výškové a záporné platnosti v době zpracování projektové dokumentace. Informace v této dokumentaci nemohou být v žádném případě srovnávány, doplňovány nebo odstraněny. Případné změny v dokumentaci smí provádět pouze zpracovatel. Žádné prvky, data a jiné informace z této dokumentace nemohou být kopírovány nebo použity pro jiné projekty bez výslovného souhlasu zpracovatele.			