


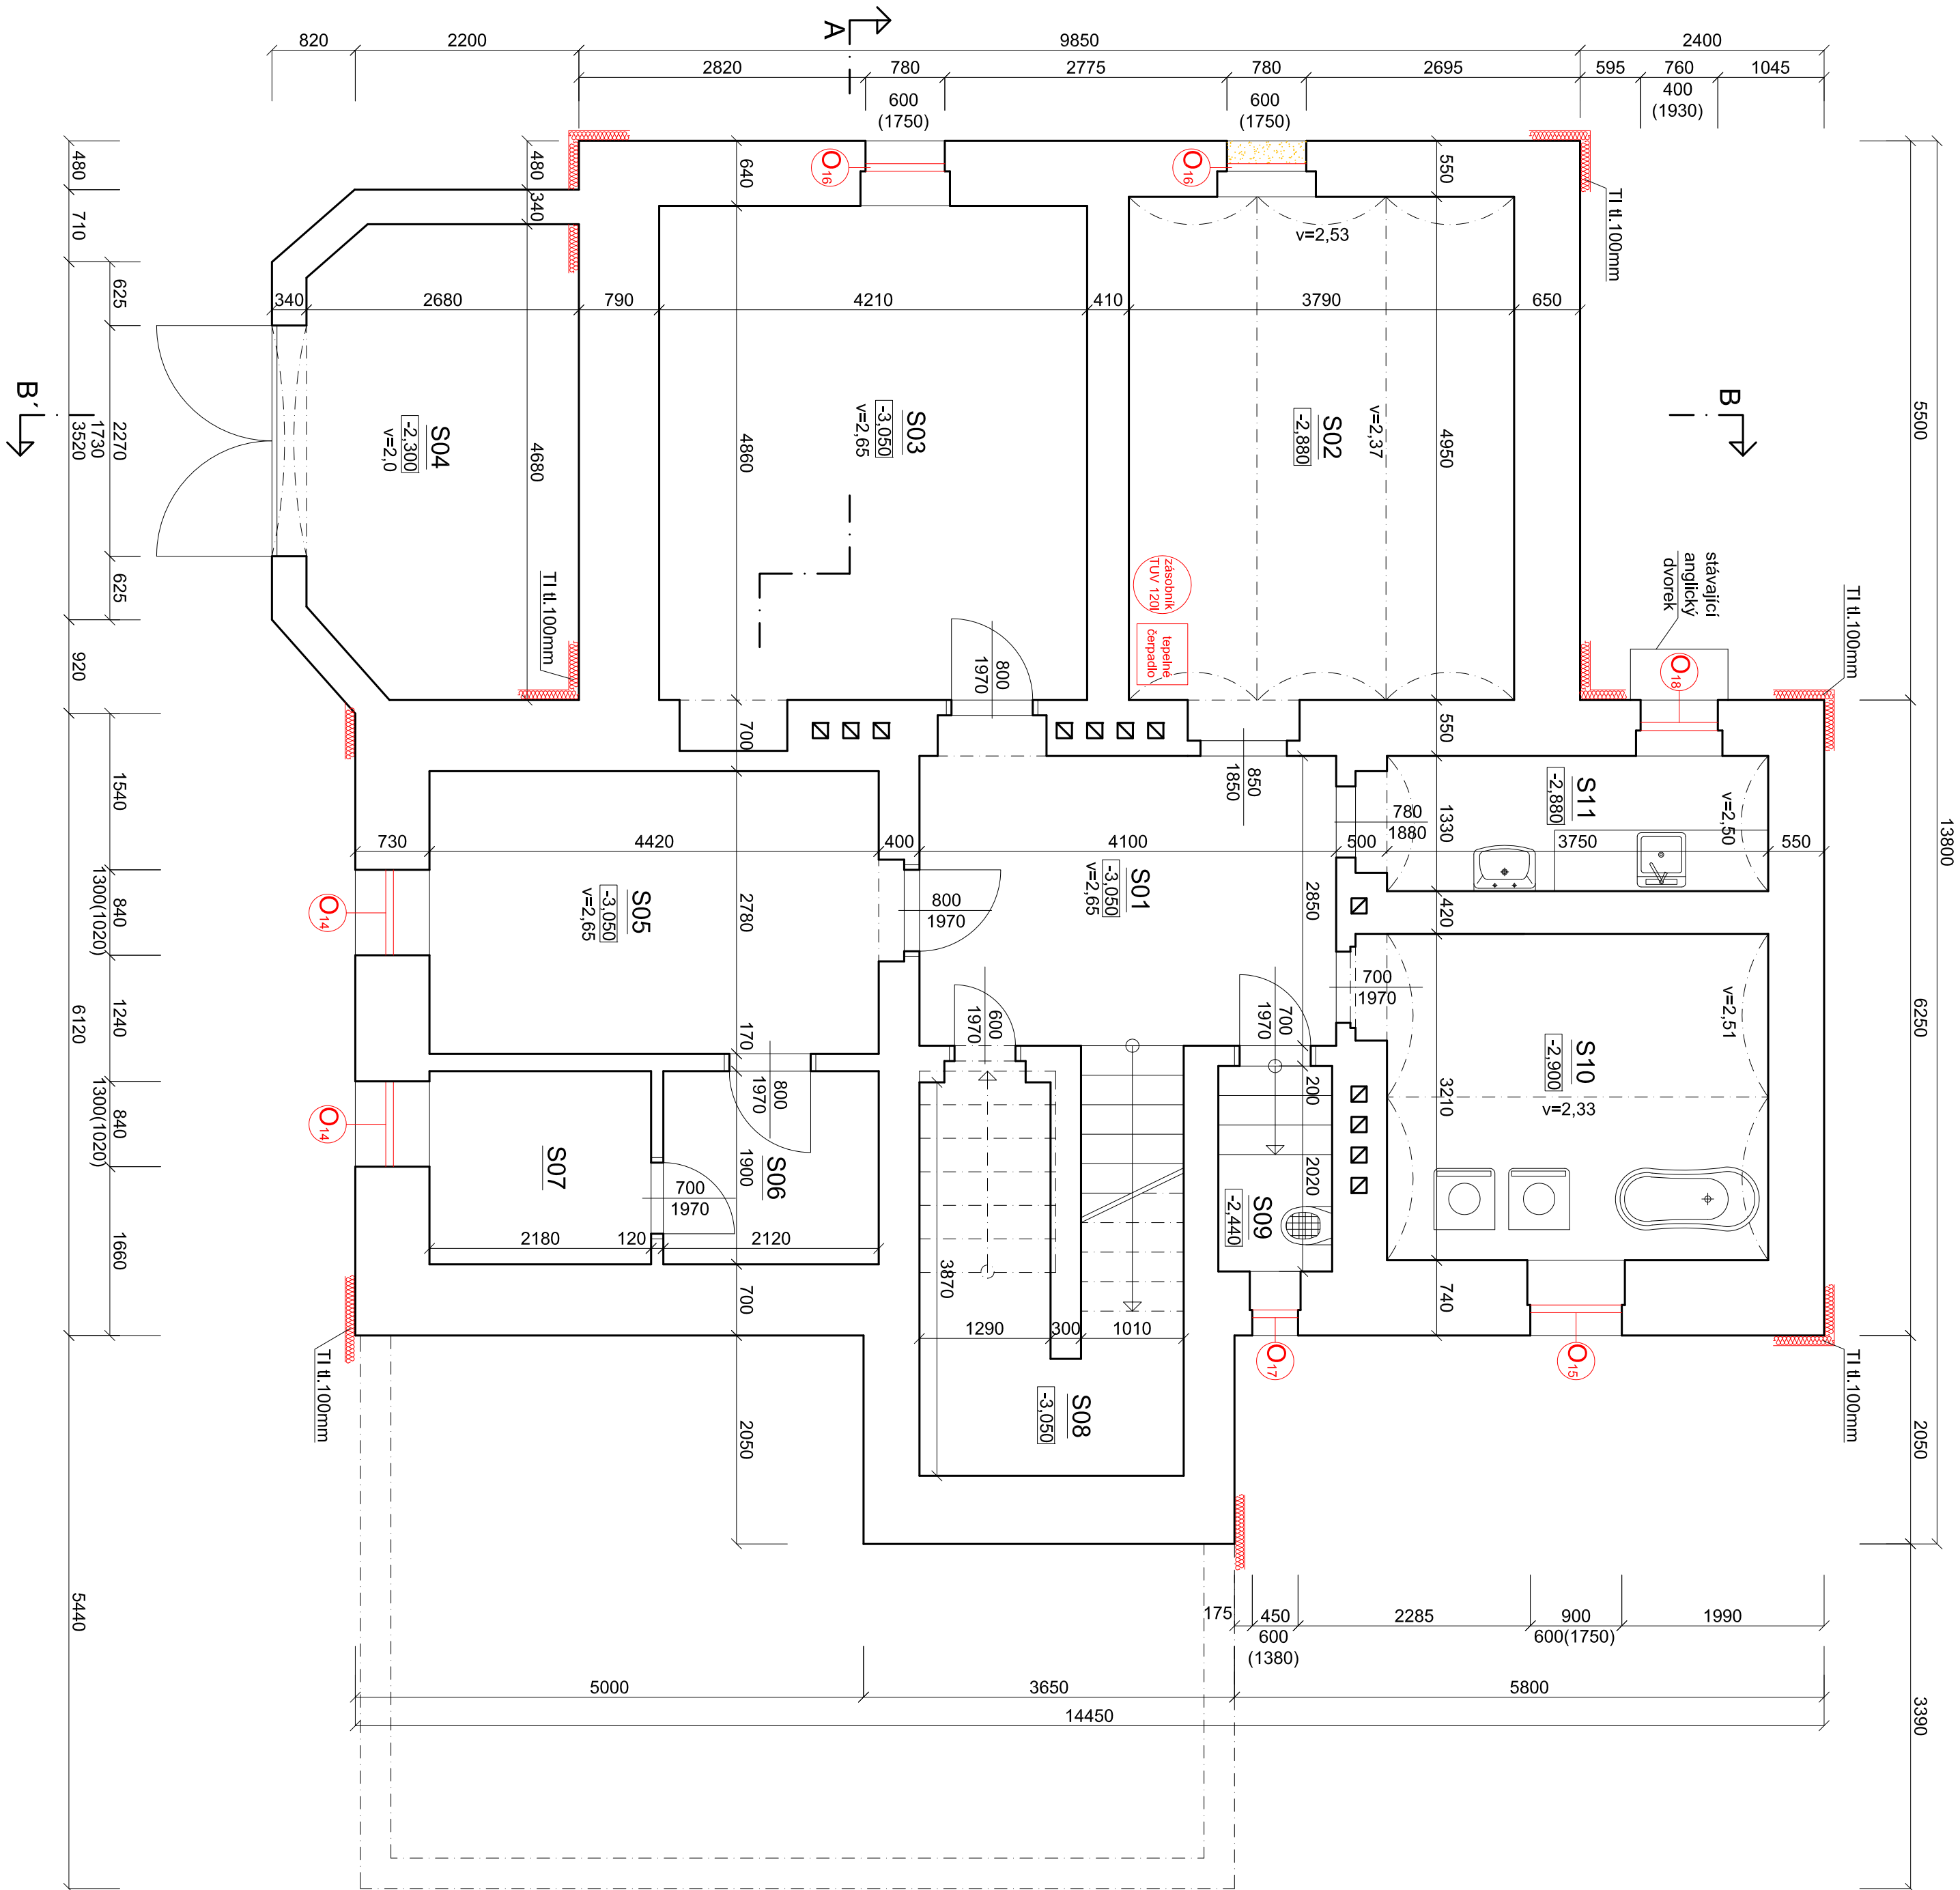

LEGENDA MÍSTNOSTÍ

Číslo	Účel míst.	Plocha m ²	Podlaha	Stěny	Strop
S01	Chodba	11,69	PVC	malba	malba
S02	Technická místnost	18,76	keram.dlaž.	VPC omítka, štuk, malba	VPC omítka, štuk, malba
S03	Sušárna	20,46	PVC	malba	malba
S04	Sklad - venkovní	12,00	beton.maz.	stěrk.omítka	stěrk.omítka
S05	Sklad	12,29	PVC	malba	malba
S06	Chodba	4,03	keram.dlaž.	malba	malba
S07	Sklad	4,14	PVC	malba	malba
S08	Komora	6,50	beton.maz.	VPC omítka, štuk, malba	VPC omítka, štuk, malba
S09	Úklidová místnost	2,26	keram.dlaž.	malba	malba
S10	Prádelna	12,36	keram.dlaž.	malba	malba
S11	Hrubá příprava zeleniny	5,30	keram.dlaž.	malba	malba

LEGENDA MATERIÁLŮ

Stávající konstrukce

Nové konstrukce

Bourané konstrukce

Tepelná izolace

Projektant

Ing. Jiří Kríž

Stavebník

Obec Povrly

Sídlo

Mírová 165/7, 403 32 Povrly

Katuzení

Neštědčice, p.p.č.293,294

Název stavby

snížení energetické náročnosti budovy
MŠ Dráček Povrly-Neštědčice

Měřítko

1:50

Datum

06/2023

Č.zakázky

Formát

A2

Půdorys 1PP

01