



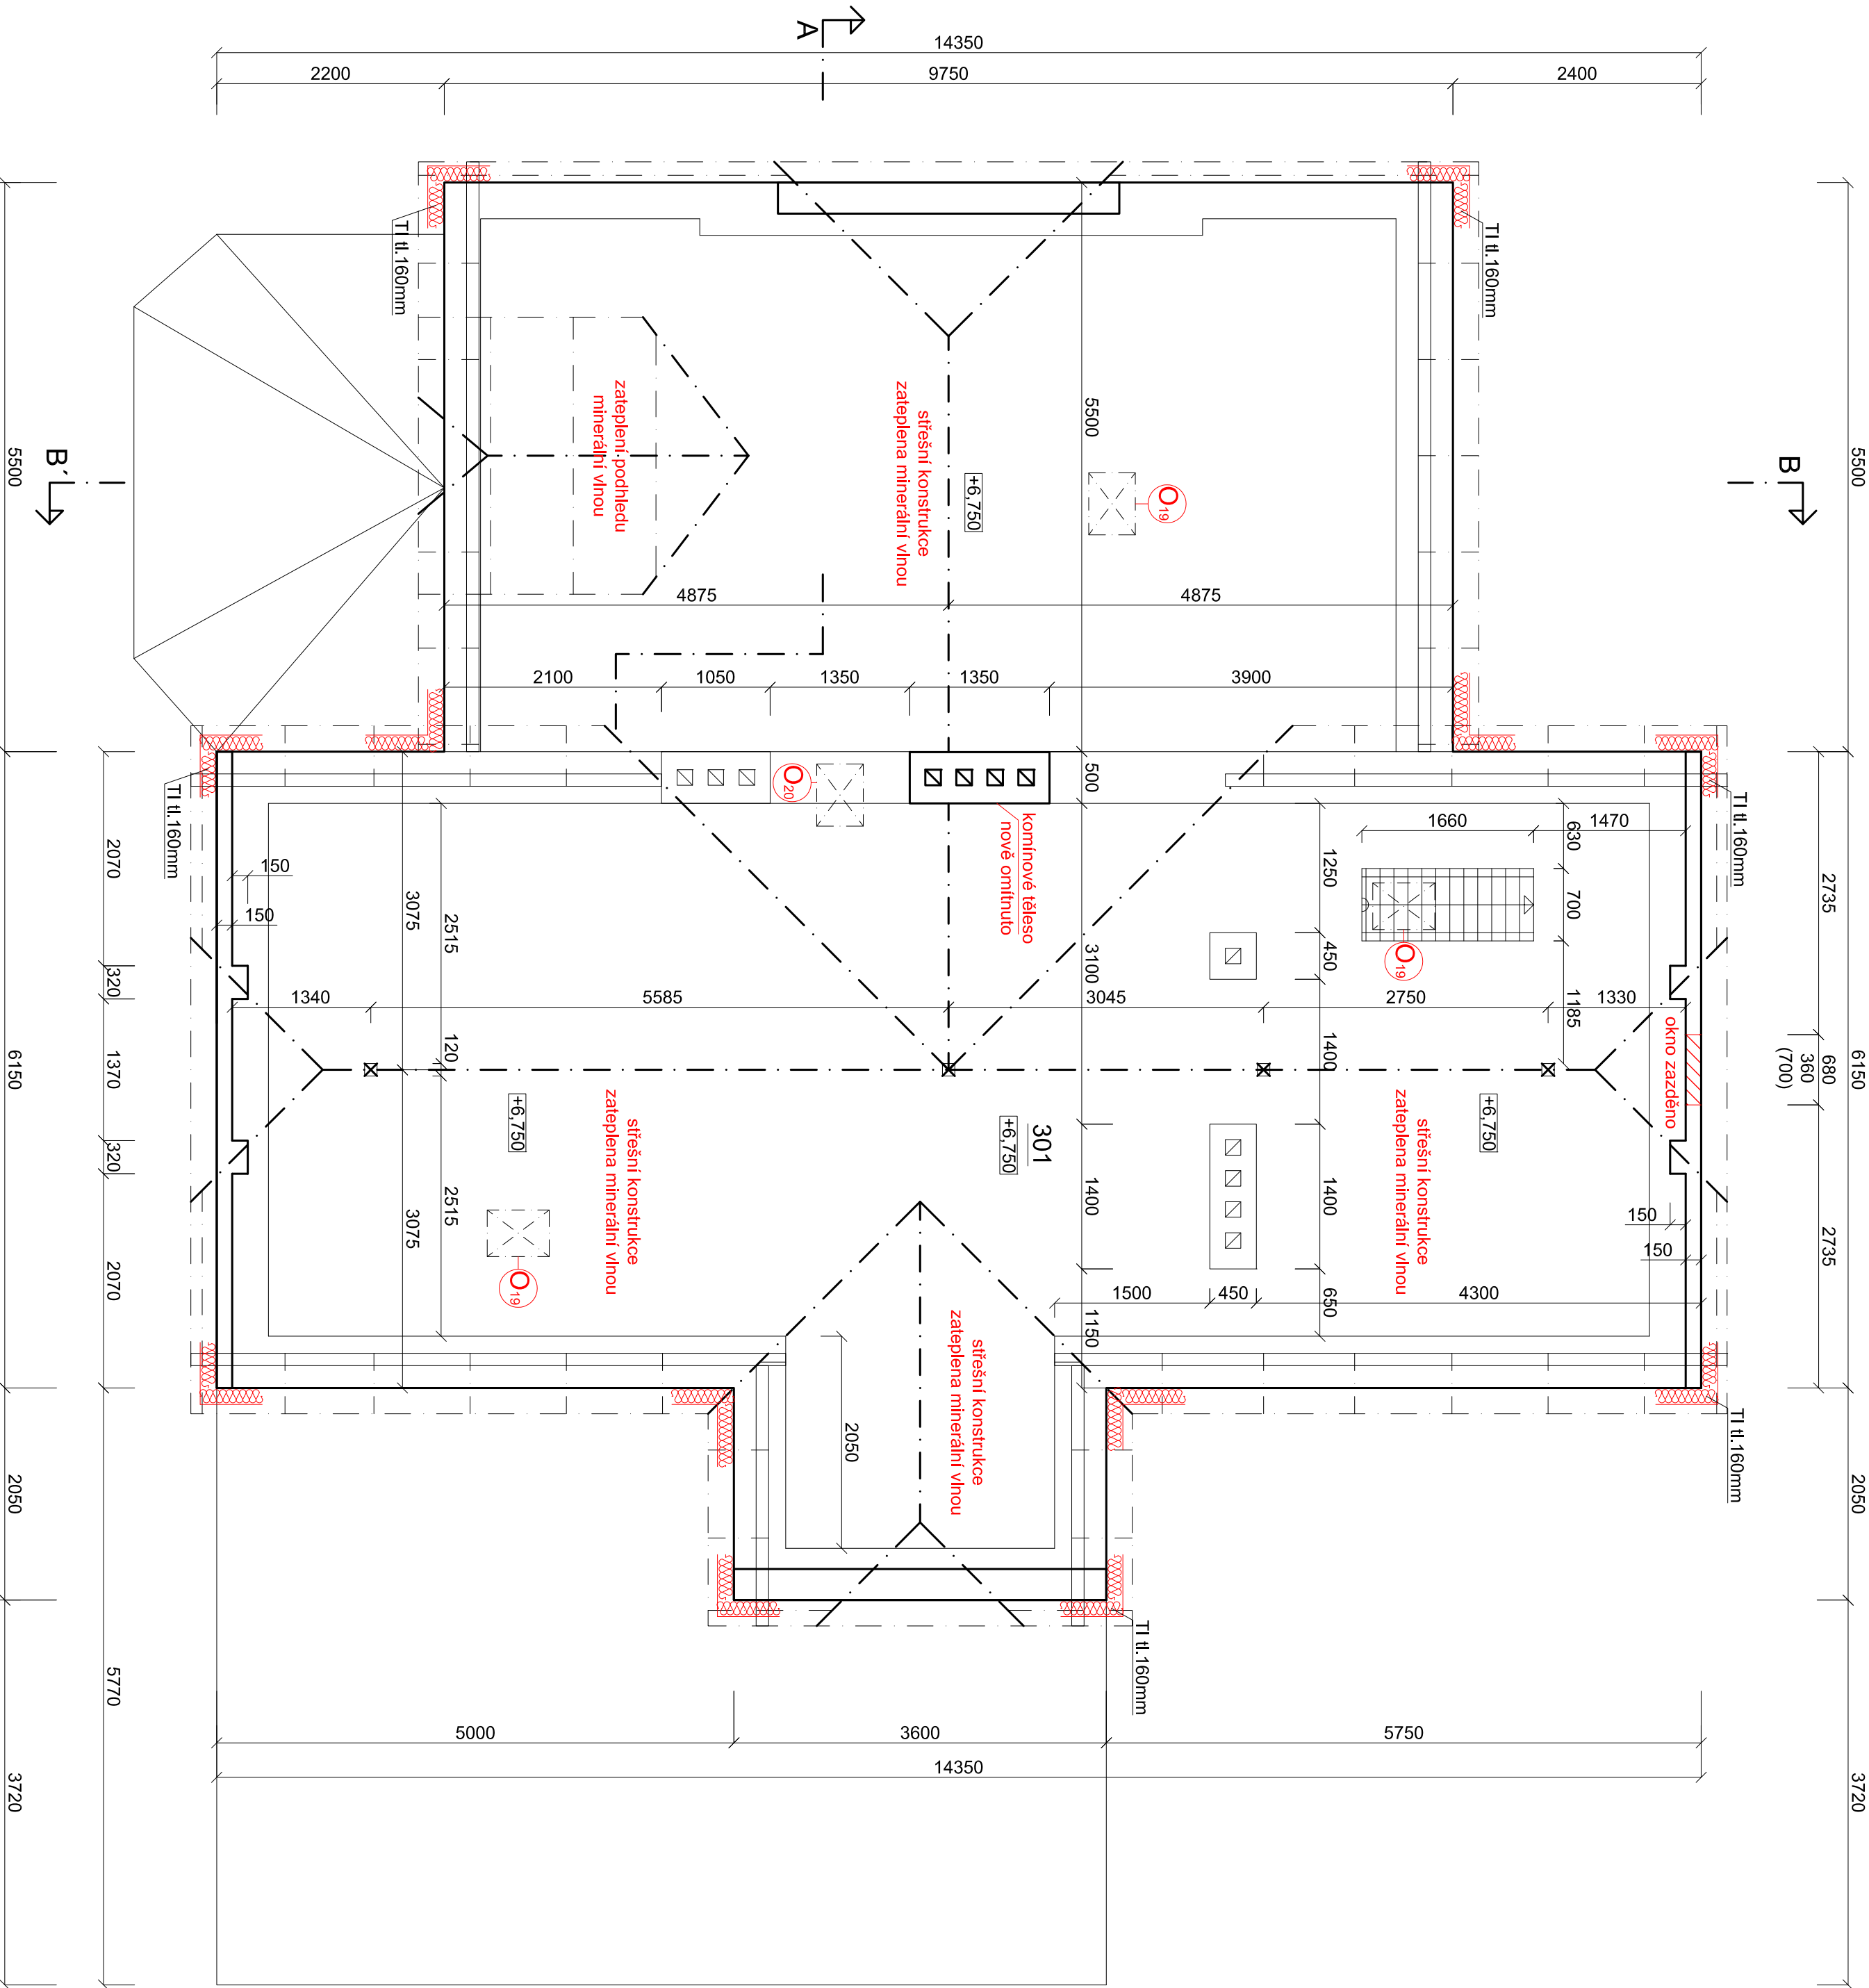

LEGENDA MÍSTNOSTÍ			
Číslo	Účel míst.	Plocha m ²	Podlaha
301	Sklad hraček	98,60	dřevo

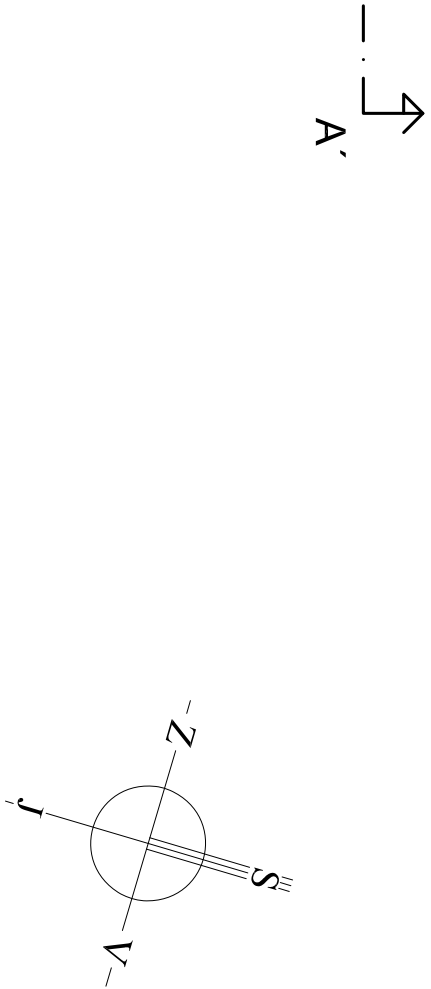

POZNÁMKA:
Okenní a dveřní výplně a stínící technika - výpis viz "Tabulka
okenních a dveřních otvorů"

Projektant	Ing. Jiří Kríž	Ing. Jiří Kríž Projektová činnost Košlov 118 400 02 Trmice tel. 602 142 354
Stavebník	Obec Povří	
Sídlo	Mírová 165/7, 403 32 Povří	
Katuzení	Neštědce, p.p.č. 293,294	
Název stavby		Měřítko 1:50
snížení energetické náročnosti budovy MŠ Dráček Povří-Neštědce		Datum 06/2023
		Č. zakázky
		Formát A2
Půdorys podkroví		04