


PŮDORYS :

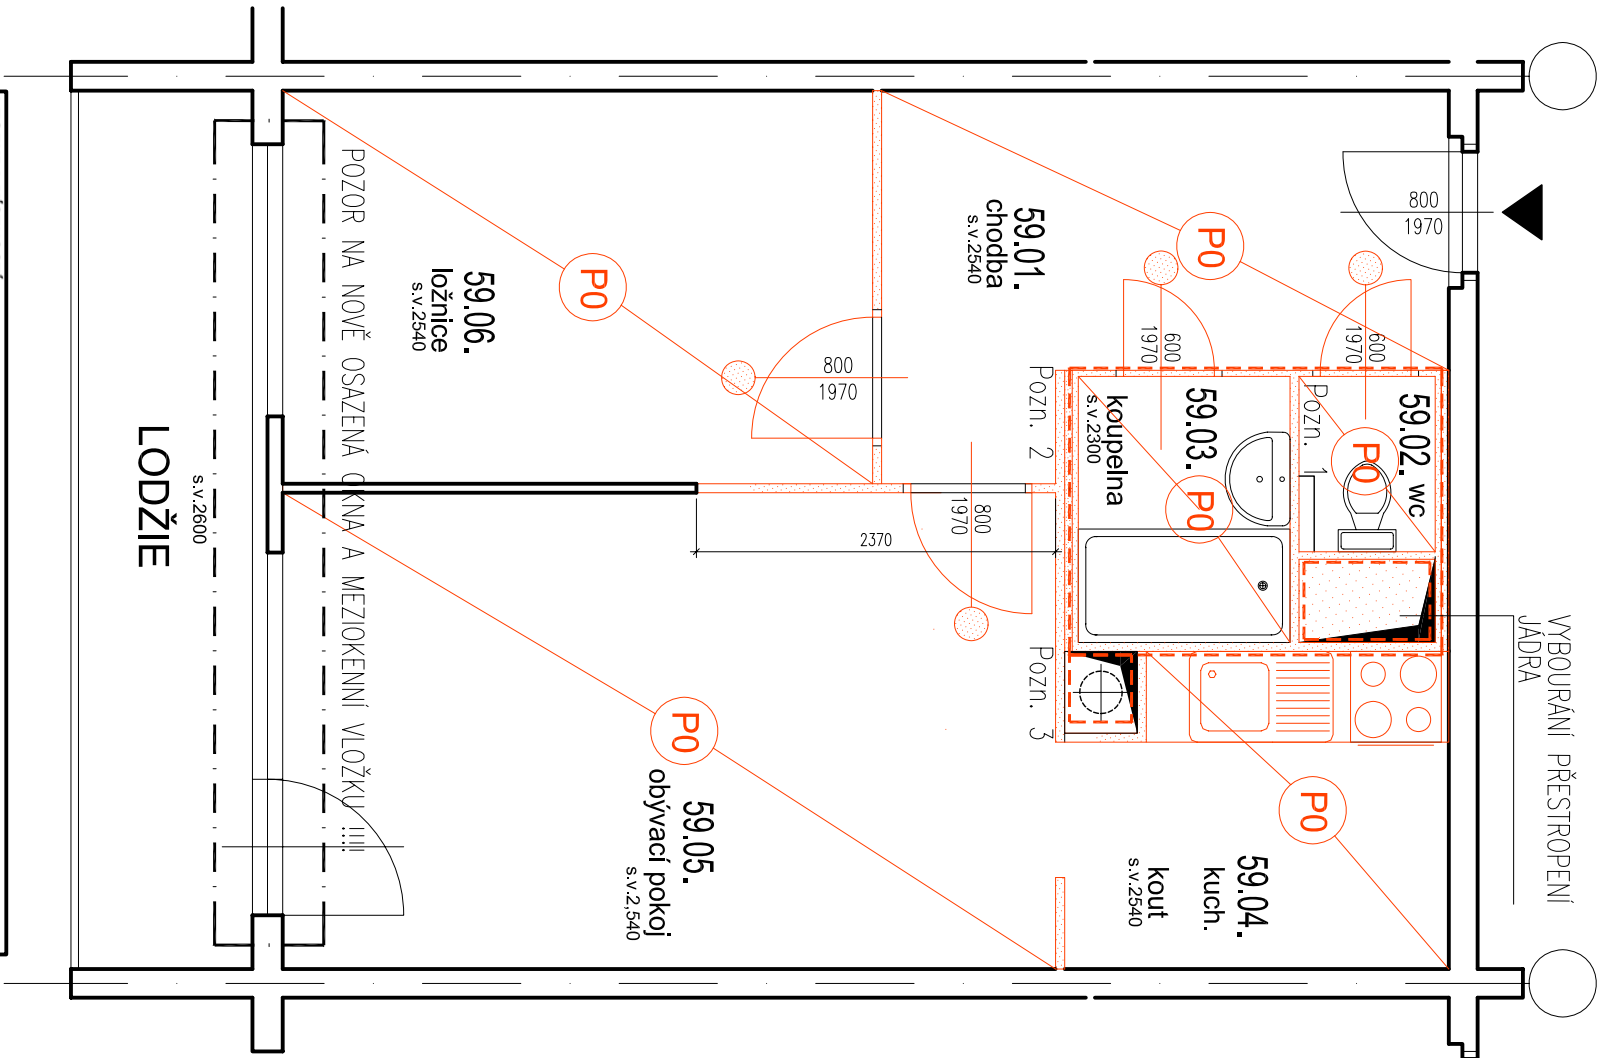

LEGENDA MÍSTNOSTI								
	Č. M.	NÁZEV MÍSTNOSTI	PLOCHA m ²	PODLAHA	STĚNY	STROP	SV. VÝŠKA	POZNÁMKY
BYT 59 STAV	59.01.	PŘEDSÍŇ	7,80	PVC	MALBA	MALBA	2,54	
	59.02.	WC	1,04	PVC	UMAKART	MALBA	2,3	
	59.03.	KOUPELNA	2,46	PVC	UMAKART	MALBA	2,3	
	59.04.	KUCHYŇSKÝ KOUT	5,01	PVC	KER. OBKLAD	MALBA	2,54	
	59.05.	OBÝVACÍ POKOJ	16,10	PVC	MALBA	MALBA	2,54	
	59.06.	LOŽNICE	10,14	PVC	MALBA	MALBA	2,54	
BYT 59 NÁVRH		LOŽNICE	6,7					
	59.01.	PŘEDSÍŇ	7,41	PVC	MALBA	MALBA	2,54	
	59.02.	KOUPELNA+WC	3,70	DLAŽBA	KER. OBKLAD	MALBA	2,3	
	59.03.	LOŽNICE	9,84	PVC	MALBA	MALBA	2,54	
	59.04.	POKOU+HK	21,40	PVC	KER. OBKLAD	MALBA	2,54	
		LOŽNICE	6,70					

LEGENDA MATERIÁLŮ :

POZNÁMKY :

- STÁVAJÍCÍ KONSTRUKCE
- BOURANÉ KONSTRUKCE
- BOURANÉ PODLAHY
- PŘEDPOKLADANÁ KONSTRUKCE Z OSINKOCEMENT. DESEK
- BOURANÉ DVEŘE VČETNĚ ZÁRUBNĚ

LEGENDA POZNÁMEK:

- Pozn. 1. bourání bytového umakartového jádra
- Pozn. 2. bourání siporexových příček
- Pozn. 3. Demontáž stávajícího potrubí včetně zajištění podlahy a stropu instal. jádra (minimalizovat zásah do sousedních bytů)
- V bytech o podlaží níž osadit v kuchyni digestoř.

- NAVRŽENÉ ROZMĚRY JE NUTNÉ KOORDINOVAT SE STÁVAJÍCIMI PŘÍMO NA STAVBĚ !!!
- DLE STAVEBNÍHO TECHNIKÉHO PRŮJZKUMU JE MOŽNÝ VÝSKYT AZBESTU V RAMCI TĚSNĚNÍ VZT A KANALIZAČNÍHO POTRUBÍ–NUTNO PŘEVRĚT PŘED ZAHÁJENÍM REKONSTRUKCE BYTU

- BOURACÍ PRÁCE BUDOU ZAHÁJENY BOURÁNÍM OSINKOCEMENT. KONSTRUKCÍ !!!
- PROVÁDĚNÍ MUSÍ PROBIHAT V SOULADU S PŘEDEM ODSOUHLAŠENÝM POSTUPEM HYGIENICKOU STANICÍ. NÁVRH POSTUPU NAVRHNĚ DODAVATEL STAVBY V DOSTATEČNĚM PŘEDSTIHU PŘED PROVÁDĚNÍM PRACÍ
- VEŠKERÉ PRÁCE, SPOJENÉ S BOURÁNÍM OSINKOCEMENT. KONSTRUKCÍ, BUDE PROVÁDĚT SPECIALIZOVANÁ FİRMA, OPRAVNĚNÁ K NAKLÁDÁNÍ S NEBEZPEČNÝM ODPADEM !!!
- BĚHEM PROVÁDĚNÍ BOURACÍCH PRACÍ ZACHOVAT RADÍATORY V PLNĚM PROVOZU !!!
- BĚHEM PROVÁDĚNÍ BOURACÍCH PRACÍ ZACHOVAT FUNKČNÍ ROZVODY EPS !!!

- STÁVAJÍCÍ SKLADBA PODLAHY „P0“ BUDE KOUPELNĚ A WC ODSŤANĚNA AŽ NA ÚROVEŇ STROPNÍHO PANELU, V PŘEDSÍŇI A POKOJÍCH BUDE ODSŤANĚNA POUZE NÁŠĽAPNÁ VRSTVA, STÁVAJÍCÍ KONSTRUKCE BUDE ZBROUŠENA A LOKÁLNĚ PŘESTĚRKOVÁNA

- STÁVAJÍCÍ KUCHYŇSKÁ LINKA BUDE DEMONTOVÁNA
- STÁVAJÍCÍ UMAKARTOVÉ DVEŘE VYBOURÁNY VČETNĚ ZÁRUBNĚ

- PŘI PROVÁDĚNÍ BOURACÍCH PRACÍCH JE NUTNO POSTUPOVAT OBEZŘETNĚ, V PŘÍPADĚ VÝSKYTU NEJASNOSTÍ NEBO POKUD SE SKUTEČNÝ STAV ODCHYLJE OD PŘEDPOKLADANÉHO JE TŘĚBA KONTAKTOVAT PROJEKTANTA !!!


- PRO ZAJIŠTĚNÍ BOURACÍCH PRACÍ VE VŠECH PODLAŽÍCH MUSÍ DODAVATEL POUŽÍT TAKOVOU MECHANIZACI, KTERÁ VHODÍ ÚNOSNOSTI NOSNÝCH KONSTRUKCÍ !!!

- PŘI BOURACÍCH PRACÍCH JE NUTNĚ VĚNOVAT ZVÝŠENOU POZORNOST TRASNPORTU A SKLADOVÁNÍ VYBOURANÉHO STAVEBNÍHO MATERIÁLU. PŘI BOURÁNÍ JE TŘĚBA ZAMEZIT SHROMAŽĐOVÁNÍ VĚTŠÍHO MNOŽSTVÍ MATERIÁLU NA JEDNOM MÍSTĚ. PŘÍPADNĚ MATERIÁL SKLADOVAT CO NEJBĚŽE NOSNÝCH SVISŁÝCH KONSTRUKCÍ (PILÍŘŮ, STĚN) !!!

- PŘI VŠECH BOURACÍCH PRACÍCH JE TŘĚBA DODRŽET PŘEDPISY A LEGISLATIVU A DODRŽOVAT ZÁSADY BEZPEČNOSTI PRÁCE !!!

SO.01 ±0,0 = 224,050 m n.m.

Dům s pečovatelskou službou v ulici Roháčova č.p.268/24,26

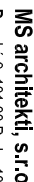Místo:	Roháčova č.p.268/24,26, Praha 3	Stavebník:	Generální projektant:	
Fáze:	Dokumentace k provedení stavby	Městská část Praha 3 Havlíčkovo nám. 700/ 9 130 85, Praha 3		
Objekt:				
Projektová část:	VÝKRESOVÁ ČÁST	Zástupce stavebníka:		
Architektonické a stavební řešení:	Ing. arch. Tomáš Filgas, Akad. Arch. Pavel Hřibecový	Investiční a rozvojová Praha 3, a.s. Olšanská 7, 130 00 Praha 3		
Zpracovatel projektové části:	MS architekti s.r.o.	tel: 267 206 200		
– zodpovědný projektant:	Ing. Monika Svobodová			
Vypracoval:	Ing. arch. Tereza Benetran, Ing. Petra Sýkorová	Datum: 11/2012		
Kontroloval:				
Obsah:	BYT 59- 5.NP.-dvoupokoj levý	Formát: A3	Poré:	
Změny:	Bourací práce	Měřítko: 1:50		
		Č. výkresu:	ST.01	