


PŮDORYS :

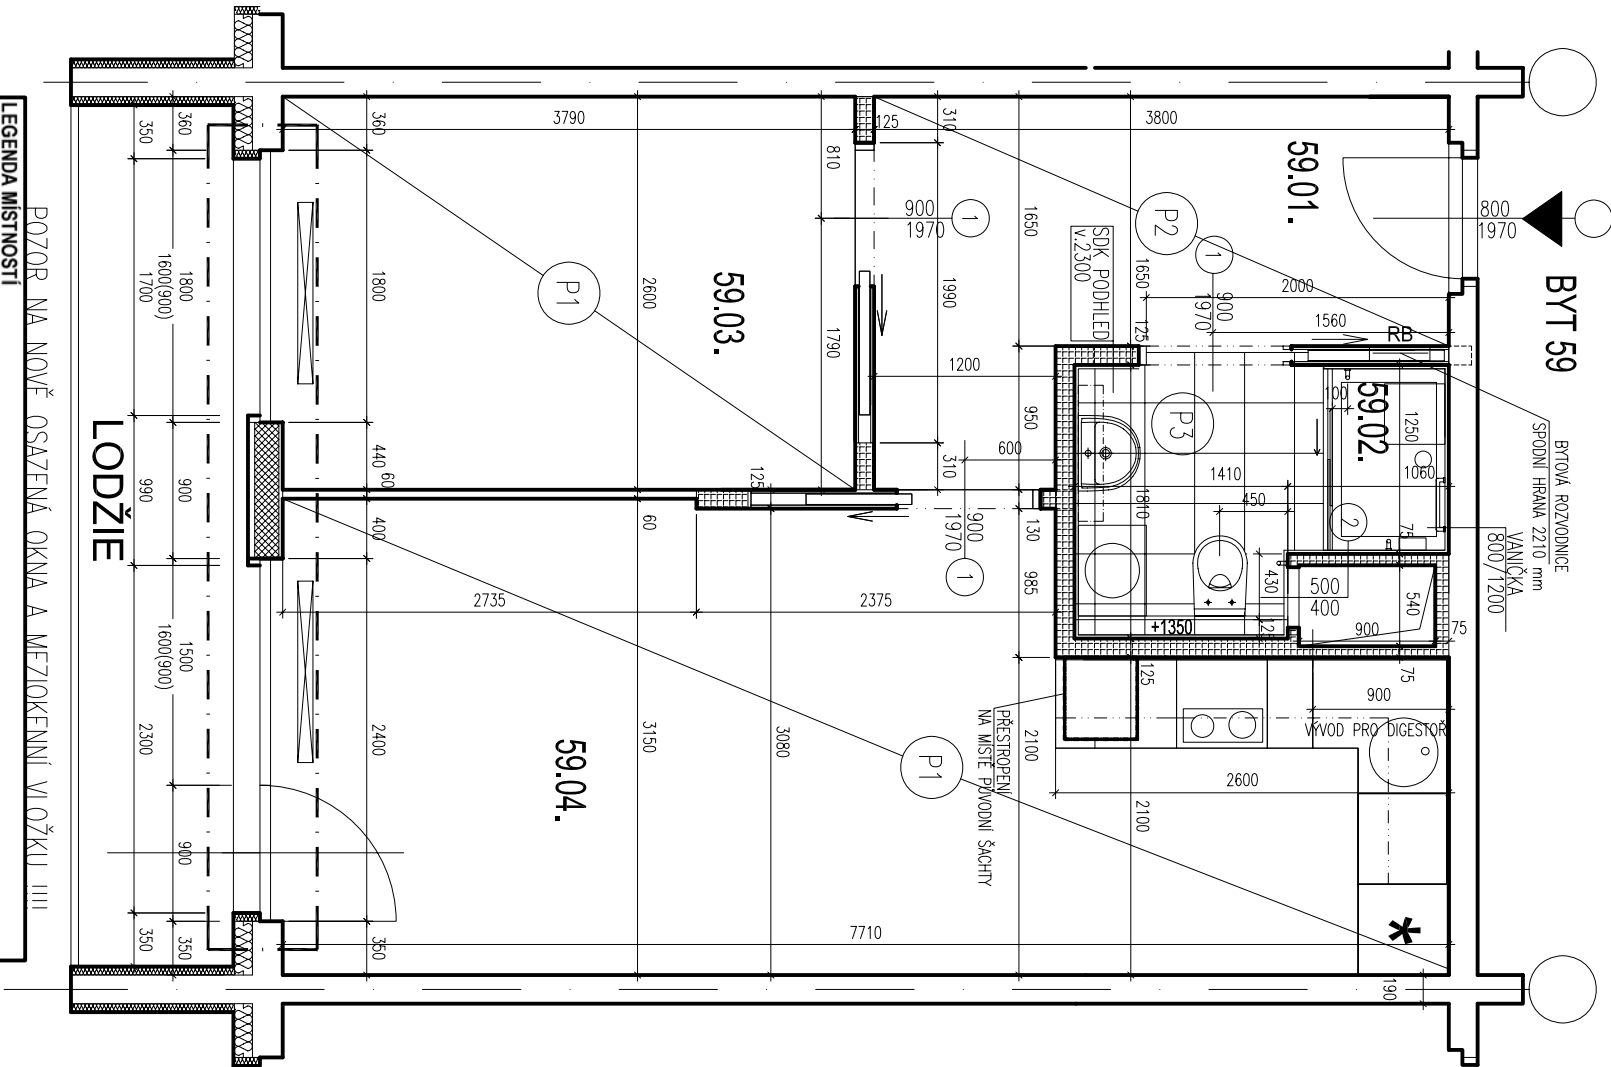

LEGENDA MÍSTNOSTI								
	Č. M.	NÁZEV MÍSTNOSTI	PLŮCHA m ²	PODLAHA	STĚNY	STŘOP	SV. VÝŠKA	POZNÁMKY
BYT 59 NÁVRH	59.01.	PŘEDSÍN	7,80	PVC	MALBA	MALBA	2,54	
	59.02.	WC	1,04	PVC	UMAKART	MALBA	2,3	
	59.03.	KOUPELNA	2,46	PVC	UMAKART	MALBA	2,3	
	59.04.	KUCHYŇSKÝ KOUT	5,01	PVC	KER. OBKLAD MALBA	MALBA	2,54	
	59.05.	OBÝVACÍ POKOJ	16,10	PVC	MALBA	MALBA	2,54	
	59.06.	LOŽNICE	10,14	PVC	MALBA	MALBA	2,54	
BYT 59 STAV		LOŽNICE	6,7					
	59.01.	PŘEDSÍN	7,41	PVC	MALBA	MALBA	2,54	
	59.02.	KOUPELNA+WC	3,70	DLAŽBA	KER. OBKLAD MALBA	SKR. POCHLEB	2,3	
	59.03.	LOŽNICE	9,84	PVC	MALBA	MALBA	2,54	
	59.04.	POKOJ+HK	21,40	PVC	KER. OBKLAD MALBA	MALBA	2,54	
		LOŽNICE	6,70					

LEGENDA MATERIÁLŮ :

- KONSTRUKCE STÁVAJÍCÍ
- ZDIVO YTONG – TL. 75,125mm dle technologických předpisů výrobce (Š.249/V.599 MM)
- P1 SKLADBA PODLAHY V POKOJÍCH
- P2 SKLADBA PODLAHY V PŘEDSÍNĚ
- P3 SKLADBA PODLAHY V KOUPELNĚ
- obklad kuchyňské linky od výšky 850 mm do výšky 1250 mm

POZNÁMKY K PROVÁDĚNÍ:

- provádění zděných konstrukcí v interiéru se bude řídit předpisy a doporučení f.YTONG, včetně používání doplňkových formátů a věncovek.
- přechody materiálů budou opatřeny sklováknitou mřížovou tkaninou (perlinkou) v dostatečném přesahu minimálně 20 cm na každou stranu
- při osazení posuvná dveře dodržovat montážní postupy dle výrobce
- nedílnou součástí výkresové dokumentace jsou technické zprávy a specifikace.
- kanalizační potrubí na vstupu do instalačního jádra opatřit protipožární ucpávkou (manžeta, tmel),
- vodovodní potrubí na vstupu do instalačního jádra, pokud není pod omítkou, opatřit protipožární ucpávkou (manžeta, tmel),
- větší průměr stupační potrubí VZT, které je vedeno v instalačním jádře, po celé výšce izolovat minerální izolací s požární odolností 30 min., pokud z technických důvodů nelze být izolováno potrubí o menším průřezu ,
- připojovací potrubí VZT o průřezu do 0,04 m2 bez opatření,
- osadit revizní dvířka v provedení EW/El 15DP1 (platí pro všechny byty, tj. včetně ustupujícího podlaží)
- keramický obklad v koupelně bude zalácován s horní hranou zárubní (přířezy u podlahy)
- barevnost interiéru je navržena v bílé barvě
- garáže budou řešeny ocelovým kolejničkovým systémem v barvě bílé
- potrubí UT a tělesa radiátorů budou očištěna a následně natřena (barva bílá satén) typ KLASIK, č. 4700–7
- podlaha bytu bude řešena PVC podlahovou krytinou ref. výrobek Novofloor standard, v koupelně dlažba ref. výr. f. Rako, typ 33,3x33,3x0,8 GAT3B140 světlebéžová
- detailní řešení drážek viz. příslušné díly projektu

VŠECHNY ROZMĚRY JE NUTNÉ PŘED PROVEDENÍM OVĚŘIT NA STAVBĚ !

Každý výrobek musí být předem odsouhlasen architektem a investorem
Každá položka musí být nabídnuta kompletní a plně funkce schopná
tj. včetně všech pomocných konstrukcí, přípomocí, provizorních konstrukcí,
spojovacího materiálu, prvků a všech potřebných úkonů.

DODRŽOVAT ZÁSADY BEZPEČNOSTI PRÁCE !!!

SO.01 ±0,0 = 224,050 m n.m.

Dům s pečovatelskou službou v ulici Roháčova č.p.268/24,26

Název dílce:	Místo:	Stavebník:	Generální projektant:
Fáze:	Roháčova č.p.268/24,26, Praha 3	Městská část Praha 3	architekti
Objekt:	Dokumentace k provedení stavby	Havlíčkovo nám. 700/9 130 85, Praha 3	MS architekti, s.r.o. Donská 9, 101 00 Praha 10 IČ:62580426 tel: 267 206 200
Projektová část:	VÝKRESOVÁ ČÁST	Zásupce stavebníků:	
Architektonické a stavební řešení:	Ing. arch. Tomáš Filgas, Akad. Arch. Pavel Hřibecský	Investiční a rozvojová Praha 3, a.s. Olšanská 7, 130 00 Praha 3	
Zpracovatel projektové části:	MS architekti s.r.o.		
– zodpovědný projektant:	Ing. Monika Svobodová		
Vypracoval:	Ing. arch. Tereza Benetraní, Ing. Petra Sýkorová	Datum: 11/2012	Poré:
Kontroloval:		Formát: A3	
Obsah:	BYT 59- 5.NP.- dvoupokoj levý	Měřítko: 1:50	Č. výkresu:
Změny:			

Stavební půdorys

ST.02