


PŮDORYS :

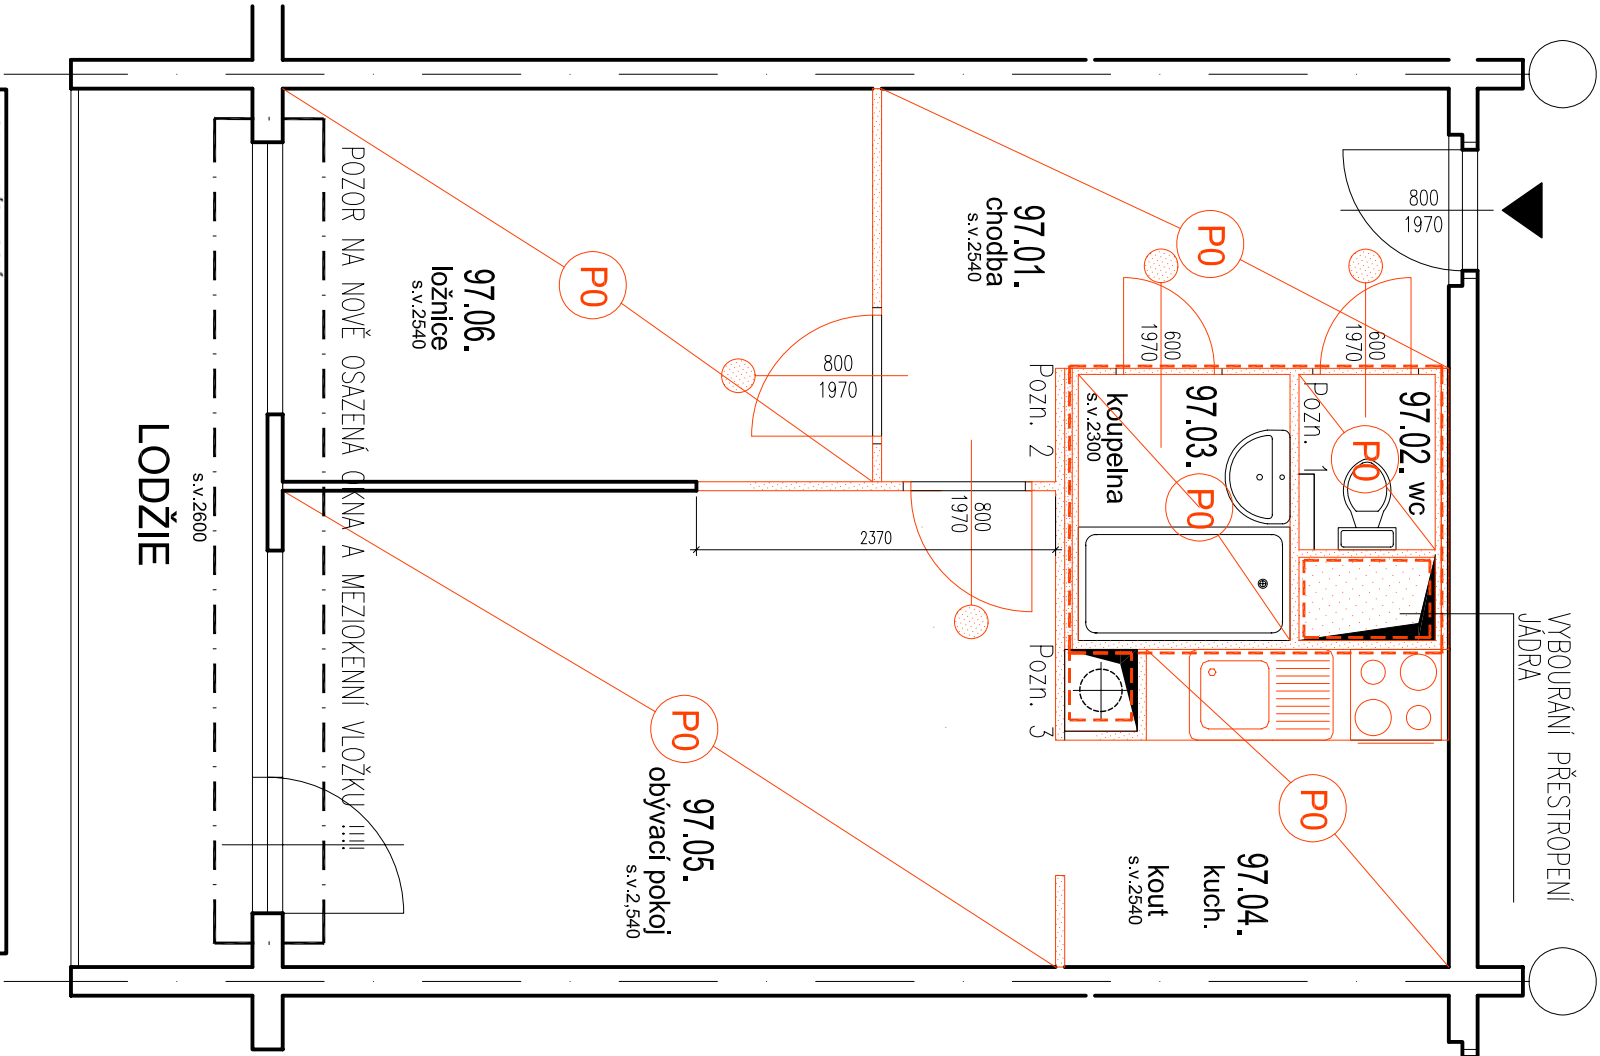

LEGENDA MÍSTNOSTÍ								
	Č.M.	NÁZEV MÍSTNOSTI	PLŮCHA m ²	PODLAHA	STĚNY	STROP	SV. VÝŠKA	POZNÁMKY
BYT 97 STAV	97.01.	PŘEDSÍN	7,80	PVC	MLBA	MLBA	2,54	
	97.02.	WC	1,04	PVC	UMAKART	MLBA	2,3	
	97.03.	KOUPELNA	2,46	PVC	UMAKART	MLBA	2,3	
	97.04.	KUCHYŇSKÝ KOUT	5,01	PVC	KER OBKLAD MLBA	MLBA	2,54	
	97.05.	OBÝVACÍ POKOJ	16,10	PVC	MLBA	MLBA	2,54	
	97.06.	LOŽNICE	10,14	PVC	MLBA	MLBA	2,54	
BYT 97 NÁVRH		LOŽNICE	6,7					
	97.01.	PŘEDSÍN	7,41	PVC	MLBA	MLBA	2,54	
	97.02.	KOUPELNA+WC	3,70	DLAŽBA	KER OBKLAD MLBA	SKR PODČLAD	2,3	
	97.03.	LOŽNICE	9,84	PVC	MLBA	MLBA	2,54	
	97.04.	POKOH+KK	21,40	PVC	KER OBKLAD MLBA	MLBA	2,54	
		LOŽNICE	6,70					

LEGENDA MATERIÁLŮ :

- STÁVAJÍCÍ KONSTRUKCE
- BOURANÉ KONSTRUKCE
- BOURANÉ PODLAHY
- PŘEDPOKLADANÁ KONSTRUKCE Z OSINKOCEMENT. DESEK
- BOURANÉ DVEŘE VČETNĚ ZÁRUBNĚ

LEGENDA POZNÁMEK:

- Pozn. 1. bourání bytového umakartového jádra
- Pozn. 2. bourání siporexových příček
- Pozn. 3. Demontáž stávajícího potrubí včetně zčištění podlahy a stropu instal. jádra (minimalizovat zásah do sousedních bytů)
- V bytech o podlaží níž osadit v kuchyni digestoř.

POZNÁMKY :

- NAVRŽENÉ ROZMĚRY JE NUTNÉ KOORDINOVAT SE STÁVAJÍCIMI PŘÍMO NA STAVBĚ !!!
- DLE STAVEBNÍHO TECHNIKÉHO PRŮJZKUMU JE MOŽNÝ VÝSKYT AŽBĚSTU V RAMCI TĚSNĚNÍ VZT A KANALIZAČNÍHO POTRUBÍ–NUTNO PŘEVĚŘIT PŘED ZAHÁJENÍM REKONSTRUKCE BYTU
- BOURACÍ PRÁCE BUDOU ZAHÁJENY BOURÁNÍM OSINKOCEMENT. KONSTRUKCÍ !!! PROVÁDĚNÍ MUSÍ PROBIHAT V SOULADU S PŘEDEM ODSOUHLAŠENÝM POSTUPEM HYGIENICKOU STANICÍ. NÁVRH POSTUPU NAVRHNĚ DODAVATEL STAVBY V DOSTATEČNĚM PŘEDSTIHU PŘED PROVÁDĚNÍM PRACÍ
- VEŠKERÉ PRÁCE, SPOJENÉ S BOURÁNÍM OSINKOCEMENT. KONSTRUKCÍ, BUDE PROVÁDĚT SPECIALIZOVANÁ FIRMA, OPRAVNĚNÁ K NAKLÁDÁNÍ S NEBEZPEČNÝM ODPADEM !!!
- BĚHEM PROVÁDĚNÍ BOURACÍCH PRACÍ ZACHOVAT RADIÁTORY V PLNÉM PROVOZU !!!
- BĚHEM PROVÁDĚNÍ BOURACÍCH PRACÍ ZACHOVAT FUNKČNÍ ROZVODY EPS !!!
- STÁVAJÍCÍ SKLADBA PODLAHY „P0“ BUDE KOUPELNĚ A WC ODSŤANĚNA AŽ NA ÚROVEŇ STROPNÍHO PANELU, V PŘEDSÍNI A POKOJÍCH BUDE ODSŤANĚNA POUZE NÁŠLAPNÁ VRSTVA, STÁVAJÍCÍ KONSTRUKCE BUDE ZBROUŠENA A LOKÁLNĚ PŘESTĚRKOVÁNA
- STÁVAJÍCÍ KUCHYŇSKÁ LINKA BUDE DEMONTOVÁNA
- STÁVAJÍCÍ UMAKARTOVÉ DVEŘE VYBOURÁNY VČETNĚ ZÁRUBNĚ
- PŘI PROVÁDĚNÍ BOURACÍCH PRACÍCH JE NUTNO POSTUPOVAT OBEZŘETNĚ, V PŘÍPADĚ VÝSKYTU NEJASNOSTÍ NEBO POKUD SE SKUTEČNÝ STAV ODCHYLJE OD PŘEDPOKLADANÉHO JE TŘÉBA KONTAKTOVAT PROJEKTANTA !!!
- PRO ZAJIŠTĚNÍ BOURACÍCH PRACÍ VE VŠECH PODLAŽÍCH MUSÍ DODAVATEL POUŽÍT TAKOVOU MECHANIZACI, KTERÁ VHODÍ ÚNOSNOSTI NOSNÝCH KONSTRUKCÍ !!!
- PŘI BOURACÍCH PRACÍCH JE NUTNÉ VĚNOVAT ZVÝŠENOU POZORNOST TRANSPORTU A SKLADOVÁNÍ VYBOURANÉHO STAVEBNÍHO MATERIÁLU. PŘI BOURÁNÍ JE TŘÉBA ZAMEZIT SHROMAŽDOVÁNÍ VĚTŠÍHO MNOŽSTVÍ MATERIÁLU NA JEDNOM MÍSTĚ. PŘÍPADNĚ MATERIÁL SKLADOVAT CO NEJBLIŽE NOSNÝCH SVISLÝCH KONSTRUKCÍ (PILÍŘŮ, STĚN) !!!
- PŘI VŠECH BOURACÍCH PRACÍCH JE TŘÉBA DODRŽET PŘEDPISY A LEGISLATIVU A DODRŽOVAT ZÁSADY BEZPEČNOSTI PRÁCE !!!

SO.01 ±0,0 = 224,050 m n.m.

Dům s pečovatelskou službou v ulici Roháčova č.p.268/24,26

Název dílce:	Místo:	Stavebník:	Generální projektant:
Fáze:	Roháčova č.p.268/24,26, Praha 3	Městská část Praha 3	MS architekti
Objekt:	Dokumentace k provedení stavby	Havlíčkovo nám. 700/ 9 130 85, Praha 3	MS architekti, s.r.o. Donská 9, 101 00 Praha 10 IČ:62580426 tel: 267 206 200
Projektová část:	VÝKRESOVÁ ČÁST	Zástupce stavebníka:	
Architektonické a stavební řešení:	Ing. arch. Tomáš Filgas, Akad. Arch. Pavel Hřibecský	Investiční a rozvojová Praha 3, a.s. Olšanská 7, 130 00 Praha 3	
Zpracovatel projektové části:	MS architekti s.r.o.		
– zodpovědný projektant:	Ing. Monika Svobodová		
Vypracoval:	Ing. arch. Tereza Benetran, Ing. Petra Sýkorová	Datum: 11/2012	Poré:
Kontroloval:		Formát: A3	
Obsah:	BYT 97- 7.NP.-dvoupokoj levý	Měřítko: 1:50	Č. výkresu:
Změny:			

Bourací práce

ST.01