



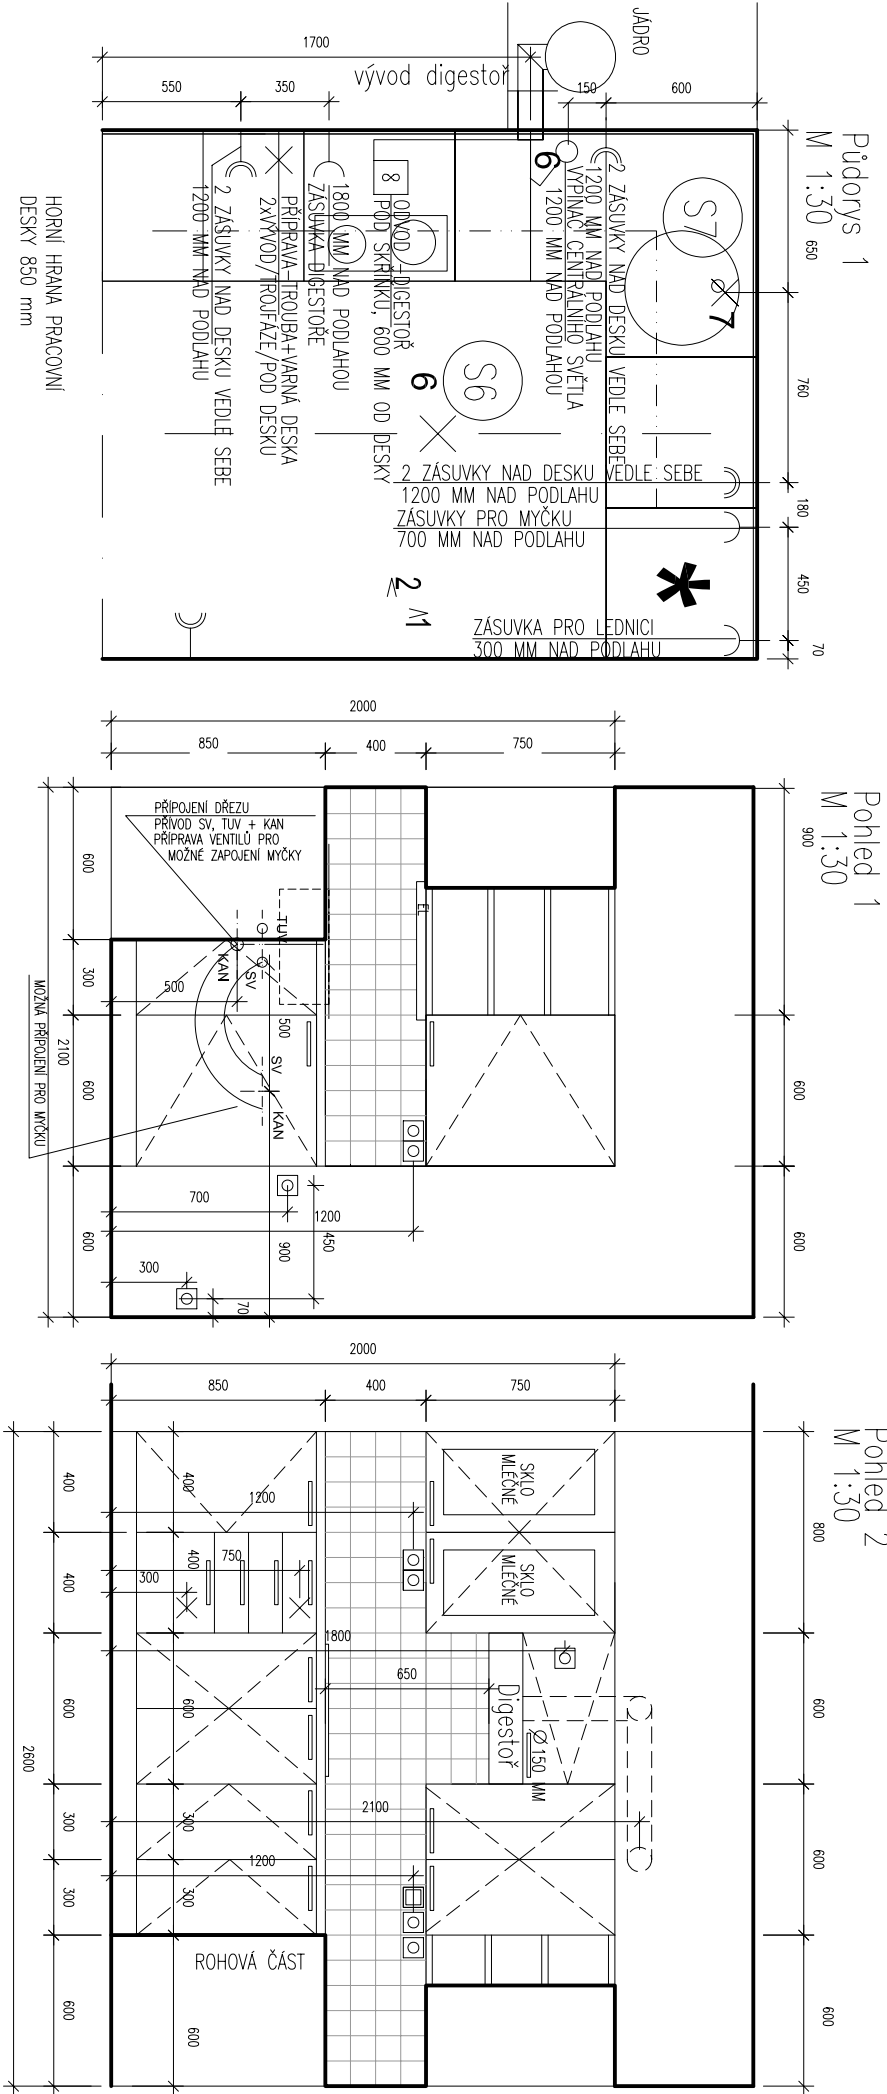


HORNÍ SKŘÍŇKY

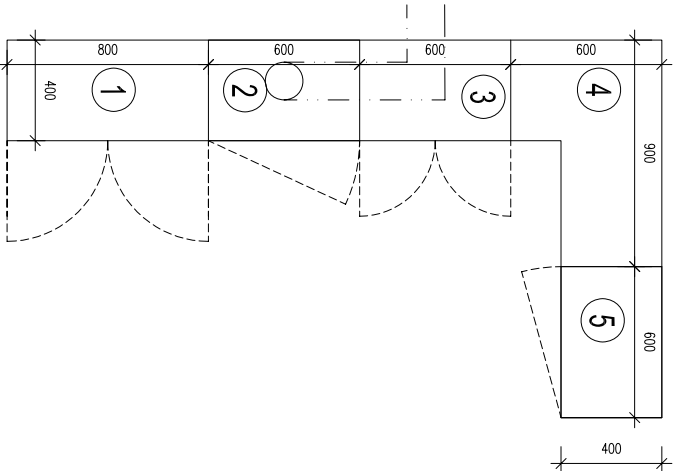

- HORNÍ SKŘÍŇKY
- ① SKŘÍŇKA S 2 POLICEMI , PROSKLENÁ DVÍŘKA– 800/400 MM V.750 MM
 - ② SKŘÍŇKA 600/400 MM V.350 MM+BOČNÍ STĚNY PRO UMÍSTĚNÍ DIGESTOŘE ODVOD Z DIGESTOŘE
 - ③ SKŘÍŇKA 600/400 MM V.750 MM–1 POLICE
 - ④ ROHOVÁ SKŘÍŇKA S 2 POLICEMI BEZ DVÍŘEK 900/600/400 MM V.750 MM
 - ⑤ SKŘÍŇKA S 2 POLICEMI 600/400 MM V.750 MM

DOLNÍ SKŘÍŇKY

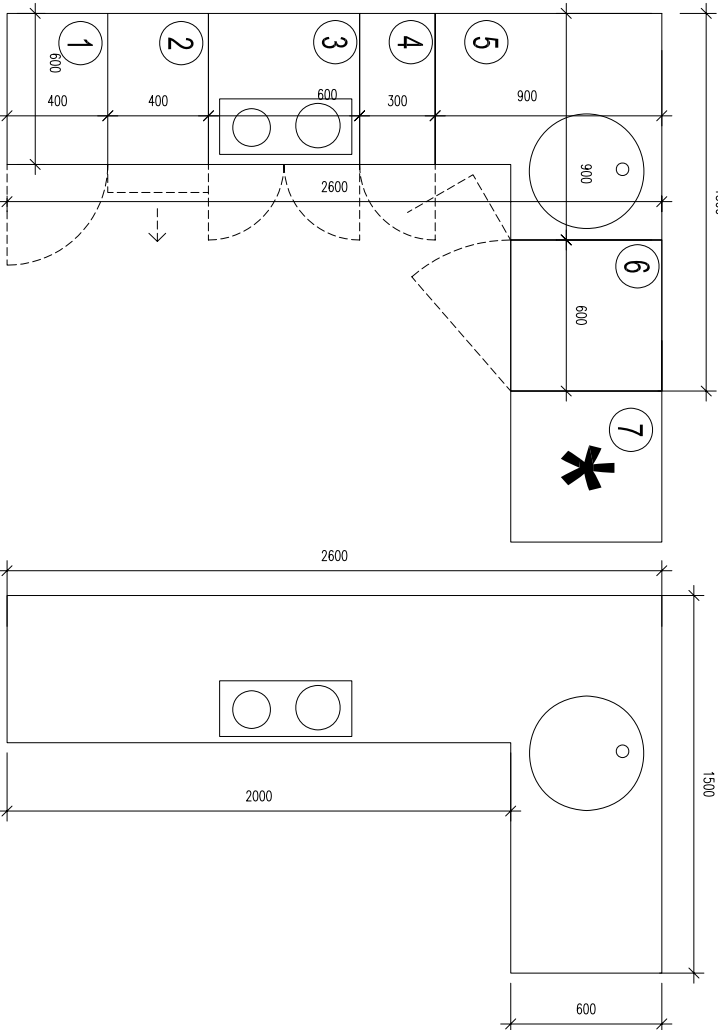

DESKA

- DOLNÍ SKŘÍŇKY
- ① SKŘÍŇKA 400/600 MM/ 2x POLICE VNITŘNÍ
 - ② SKŘÍŇKA SE 4 ŠUPULKY 400/600 MM
 - ③ SKŘÍŇKA S 2 POLICEMI+PŘÍPOJENÍ VARNÉ DESKY 600/600 MM /možnost umístění trouby–klient/
 - ④ SKŘÍŇKA 300/600 MM, 2 POLICE
 - ⑤ ROHOVÁ SKŘÍŇKA POD DŘEZ 900/900 MM–1 POLICE
 - ⑥ SKŘÍŇKA S 2 POLICEMI 600/600 MM/možnost umístění myčky–klient/
 - ⑦ VOLNĚ STOJÍCÍ LEDNICE 600/600 MM/ možnost–umísťuje klient/

LEGENDA:

- ELEKTRO V POHLEDU
- ☐ Nástěnné světlo pod horní skříňku nad dřez
 - ⊗ Zásuvka
 - ⊞ Zásuvka zdvojená
 - ◻ Vypínač
 - × Varná deska, trouba–vývod nebo zásuvka

ELEKTRO V PŮDORYSE

- ↷ Vypínač
- ⌋ Zásuvka
- ✕ Světelný vývod stropní
- ✕ Světelný vývod nástěnný
- ∞ Digestoř

☐ OBKLAD– ref.výr.f. Rako, série Color Two
97x 97x 6 MM, GAA0K107 světlebežová

Dekor kuchyně– buk/ref. výr.KRONOSPAN–BUK RUSTIKAL 1796 PR
Dekor desky– ref.výr.KRONOSPAN–VIRGINIA 949 BS–minerál světlý
Kování kuchyně– ref. výr. GTV 113.1322 č.v.1276513331, broušený nkl
Digestoř– ref.výr.MORA 5708
rozteč 160 MM

Sklokeramická varná deska– ref.výr.MORA 4150.1030

Dřez kulatý o vnitřním průměru 400 mm, nerez, včetně příslušenství
+ baterie Metalia 55081.0 stojánková s teleskopickou hladičí dl. 1,5m

⑥ Stropní svítidlo ref. výr. OSMONT Aura 4
(průměr 420 mm, ozn. 072)

⑦ Svítidlo pod kuchyňskou linku
ref. výr. Lumiestra EL 13W–73071 (dl. 555 mm,
ovládané z čela pracovní desky)

SO.01 ±0,0 = 224,050 m n.m.

Dům s pečovatelskou službou v ulici Roháčova č.p.268/24,26

Název dílce:	Místo:	Stavebník:	Generální projektant:
Fáze:	Roháčova č.p.268/24,26, Praha 3	Městská část Praha 3	
Objekt:	Dokumentace k provedení stavby	Havlíčkovo nám. 700/ 9 130 85, Praha 3	MS architekti, s.r.o. Donská 9, 101 00 Praha 10 IČ:62590426 tel: 267 206 200
Projektová část:	VÝKRESOVÁ ČÁST	Zástupce stavebníka:	
Architektonické a stavební řešení:	Ing. arch. Tomáš Filgas, Akad. Arch. Pavel Hřibecový	Investiční a rozvojová Praha 3, a.s. Olšanská 7, 130 00 Praha 3	
Zpracovatel projektové části:	MS architekti s.r.o.		
– zodpovědný projektant:	Ing. Monika Svobodová		
Vypracoval:	Ing. arch. Tereza Benetran, Ing. Petra Sýkorová	Datum: 11/2012	Poré:
Kontroloval:		Formát: A3	
Obsah:	BYT 97- 7.NP.-dvoupokoj levý	Měřítko: 1:30	Č.výkresu:
Změny:			

Kuchyně

ST.06