

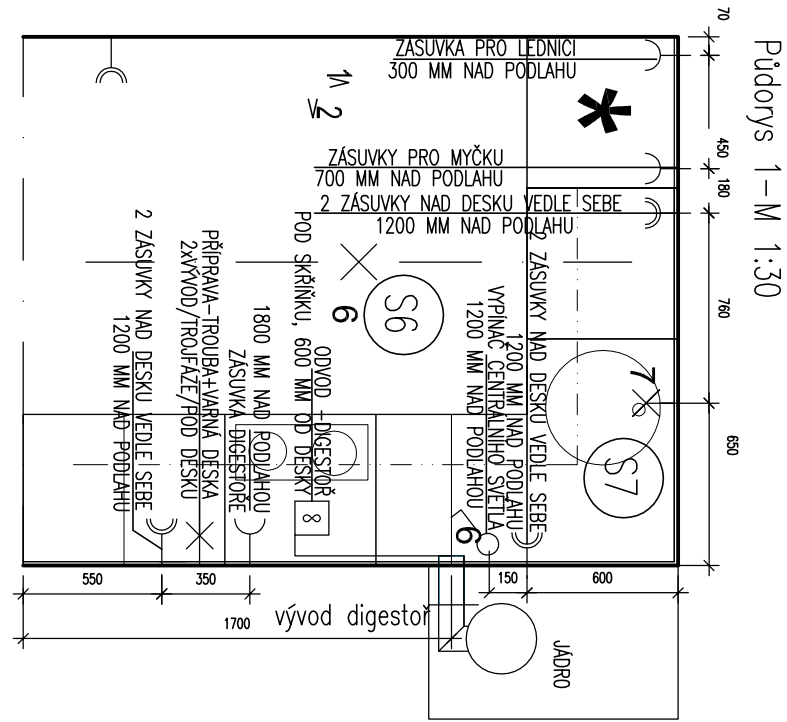


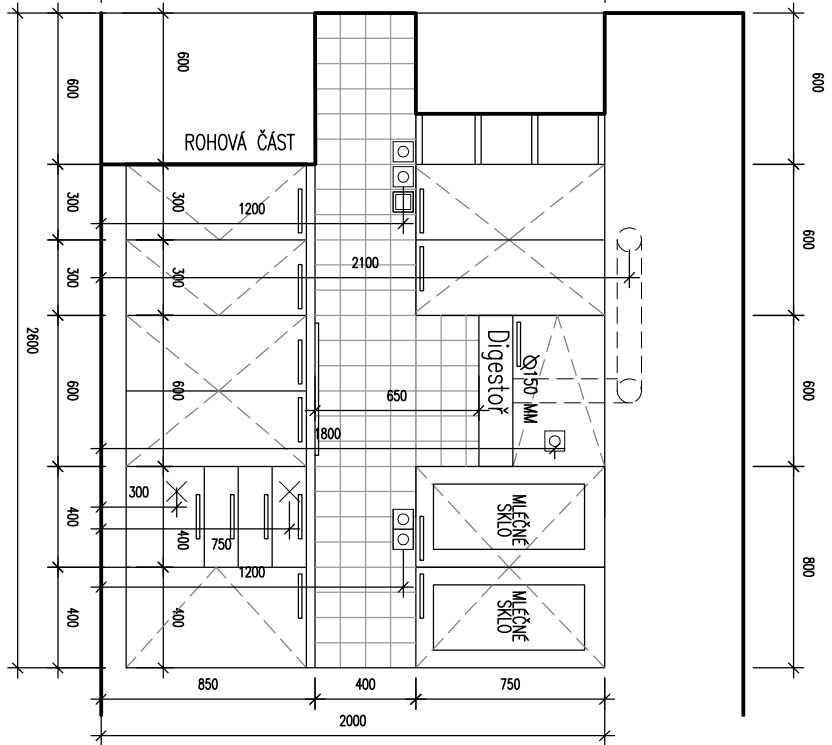

HORNÍ HRANA PRACOVNÍ DESKY 850 mm

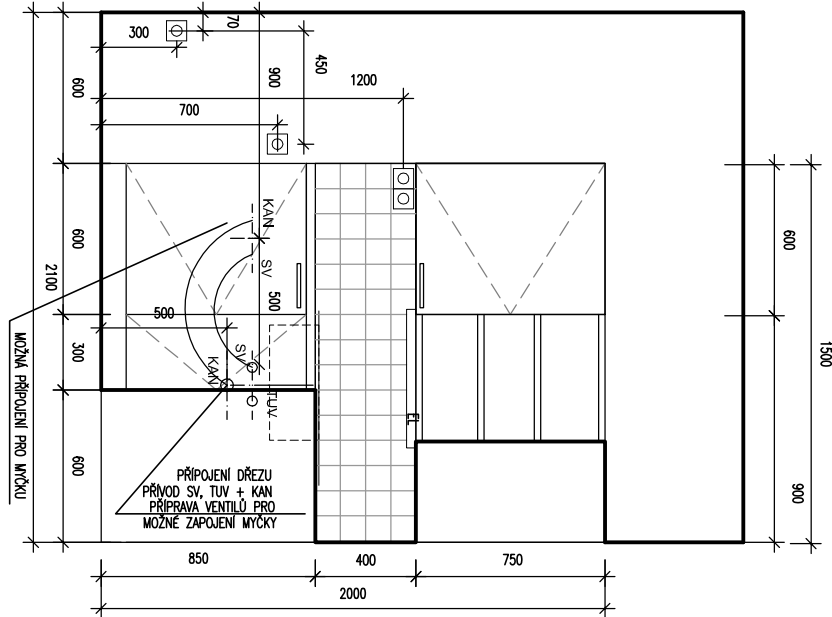

LEGENDA:

ELEKTRO V PŮDORYSE

- ☐ Nástěnné světlo pod horní skříňku nad dřež
- ☒ Zásuvka
- ☒ Zásuvka zdvojená
- ☒ Vypínač
- ☒ Varná deska, trouba – vývod nebo zásuvka

ELEKTRO V PŮDORYSE

- ☒ Vypínač
- ☒ Zásuvka
- ☒ Světelný vývod stropní
- ☒ Světelný vývod nástěnný
- ☒ Digestoř

OBKLAD – ref.výr.f. Rako, série Color Two
97 x 97 x 6 mm, GAAOK107 světlebéžová

Dekor kuchyně – buk/ref. výr. KRONOSPAN – BUK RUSTIKAL 1796 PR

Dekor desky – ref.výr. KRONOSPAN – VIRGINIA 949 BS – minerál světlý

Kování kuchyně – ref. výr. GTV 113.1322 č.v.1276513331, broušený nikel
rozteč 160 mm

Digestoř – ref.výr.MORA 5708

Sklokeramická varná deska – ref.výr.MORA 4150.1030

Dřez kulatý o vnitřním průměru 400 mm, nerez, včetně příslušenství
+ baterie Metaldia 55081.0 stojánková s teleskopickou hladicí dl. 1,5m

S6 Stropní svítidlo ref. výr. OSMONT Aura 4
(průměr 420 mm, ozn. 072)


S7 Svítidlo pod kuchyňskou linkou
ref. výr. Luminastra EL 13W – 73071 (dl. 555 mm,
ovládané z čela pracovní desky)

SO.01 ±0,0 = 224,050 m n.m.

HORNÍ SKŘÍŇKY


DOLNÍ SKŘÍŇKY

DESKA

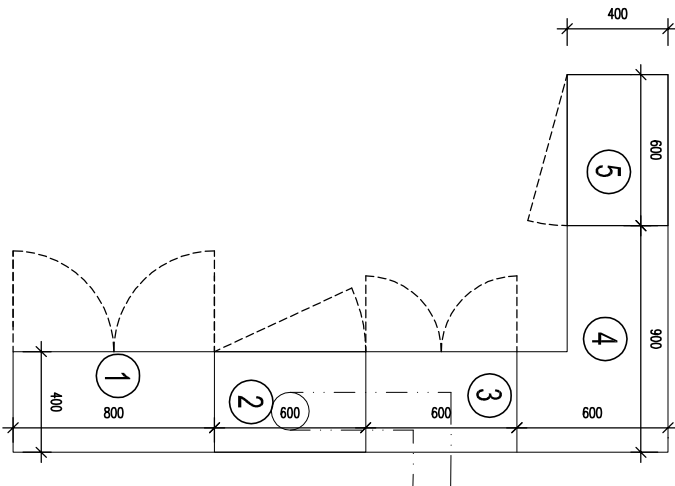


HORNÍ SKŘÍŇKY

- SKŘÍŇKA S 2 POLICEMI , PROSKLENÁ DVÍŘKA– 800/400 MM V.750 MM
- SKŘÍŇKA 600/400 MM V.350 MM+BOČNÍ STĚNY PRO UMÍSTĚNÍ DIGESTOŘE ODVOD Z DIGESTOŘE
- SKŘÍŇKA 600/400 MM V.750 MM–1 POLICE
- ROHOVÁ SKŘÍŇKA S 2 POLICEMI BEZ DVÍŘEK 900/600/400 MM V.750 MM
- SKŘÍŇKA S 2 POLICEMI 600/400 MM V.750 MM

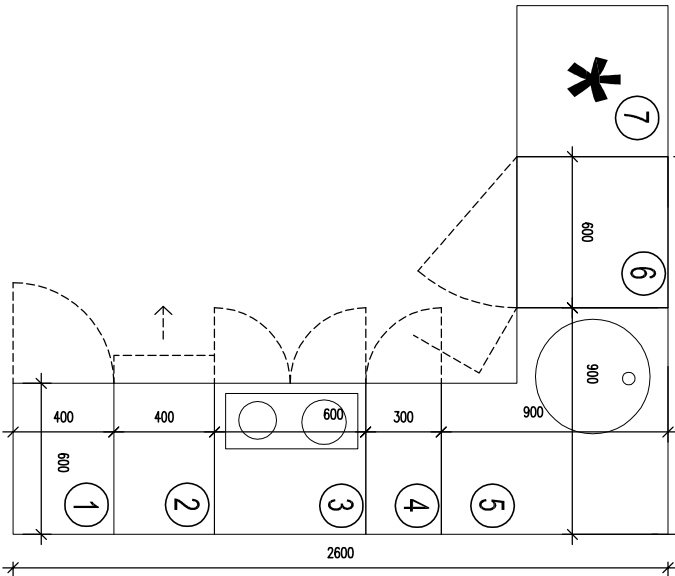

DOLNÍ SKŘÍŇKY

- SKŘÍŇKA 400/600 MM/ 2x POLICE VNITŘNÍ
- SKŘÍŇKA SE 4 ŠUPULKY 400/600 MM
- SKŘÍŇKA S 2 POLICEMI+PŘIPOJENÍ VARNÉ DESKY 600/600 MM /možnost umístění trouby–klient/
- SKŘÍŇKA 300/600 MM, 2 POLICE
- ROHOVÁ SKŘÍŇKA POD DŘEZ 900/900 MM–1 POLICE
- SKŘÍŇKA S 2 POLICEMI 600/600 MM/možnost umístění myčky–klient/
- VOLNĚ STOJÍCÍ LEDNICE 600/600 MM/ možnost–umísťuje klient/

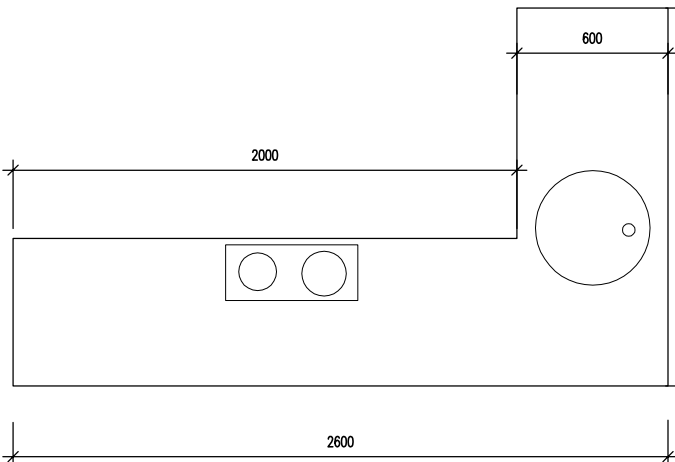

Název dílce:		Stavebník:		Generální projektant:	
Místo:		Roháčova č.p.268/24,26, Praha 3		Městská část Praha 3	
Fáze:		Dokumentace k provedení stavby		Havlíčkovo nám. 700 9 130 85, Praha 3	
Objekt:		VÝKRESOVÁ ČÁST		Zástupce stavebníka:	
Projektová část:		Ing. arch. Tomáš Filgas, Akad. Arch. Pavel Hřebecký		Investiční a rozvojová Praha 3, a.s.	
Architektonické a stavební řešení:		Ing. arch. Tomáš Filgas, Akad. Arch. Pavel Hřebecký		Olšanská 7, 130 00 Praha 3	
Zpracovatel projektové části:		MS architekti s.r.o.		IČ:62590426	
– zodpovědný projektant:		Ing. Monika Svobodová		tel: 267 206 200	
Výpracoval:		Ing. arch. Tereza Benetraní, Ing. Petra Sýkorová		Datum: 11/2012	
Kontroloval:		BYT 115-8.NP- dvoupokoj pravý		Formát: A3	
Obsah:		Kuchyně		Měřítko: 1:30	
Změny:				Č. výkresu:	