


Pohled 1-M 1:30

Pohled 2

Pohled 3

Pohled 4

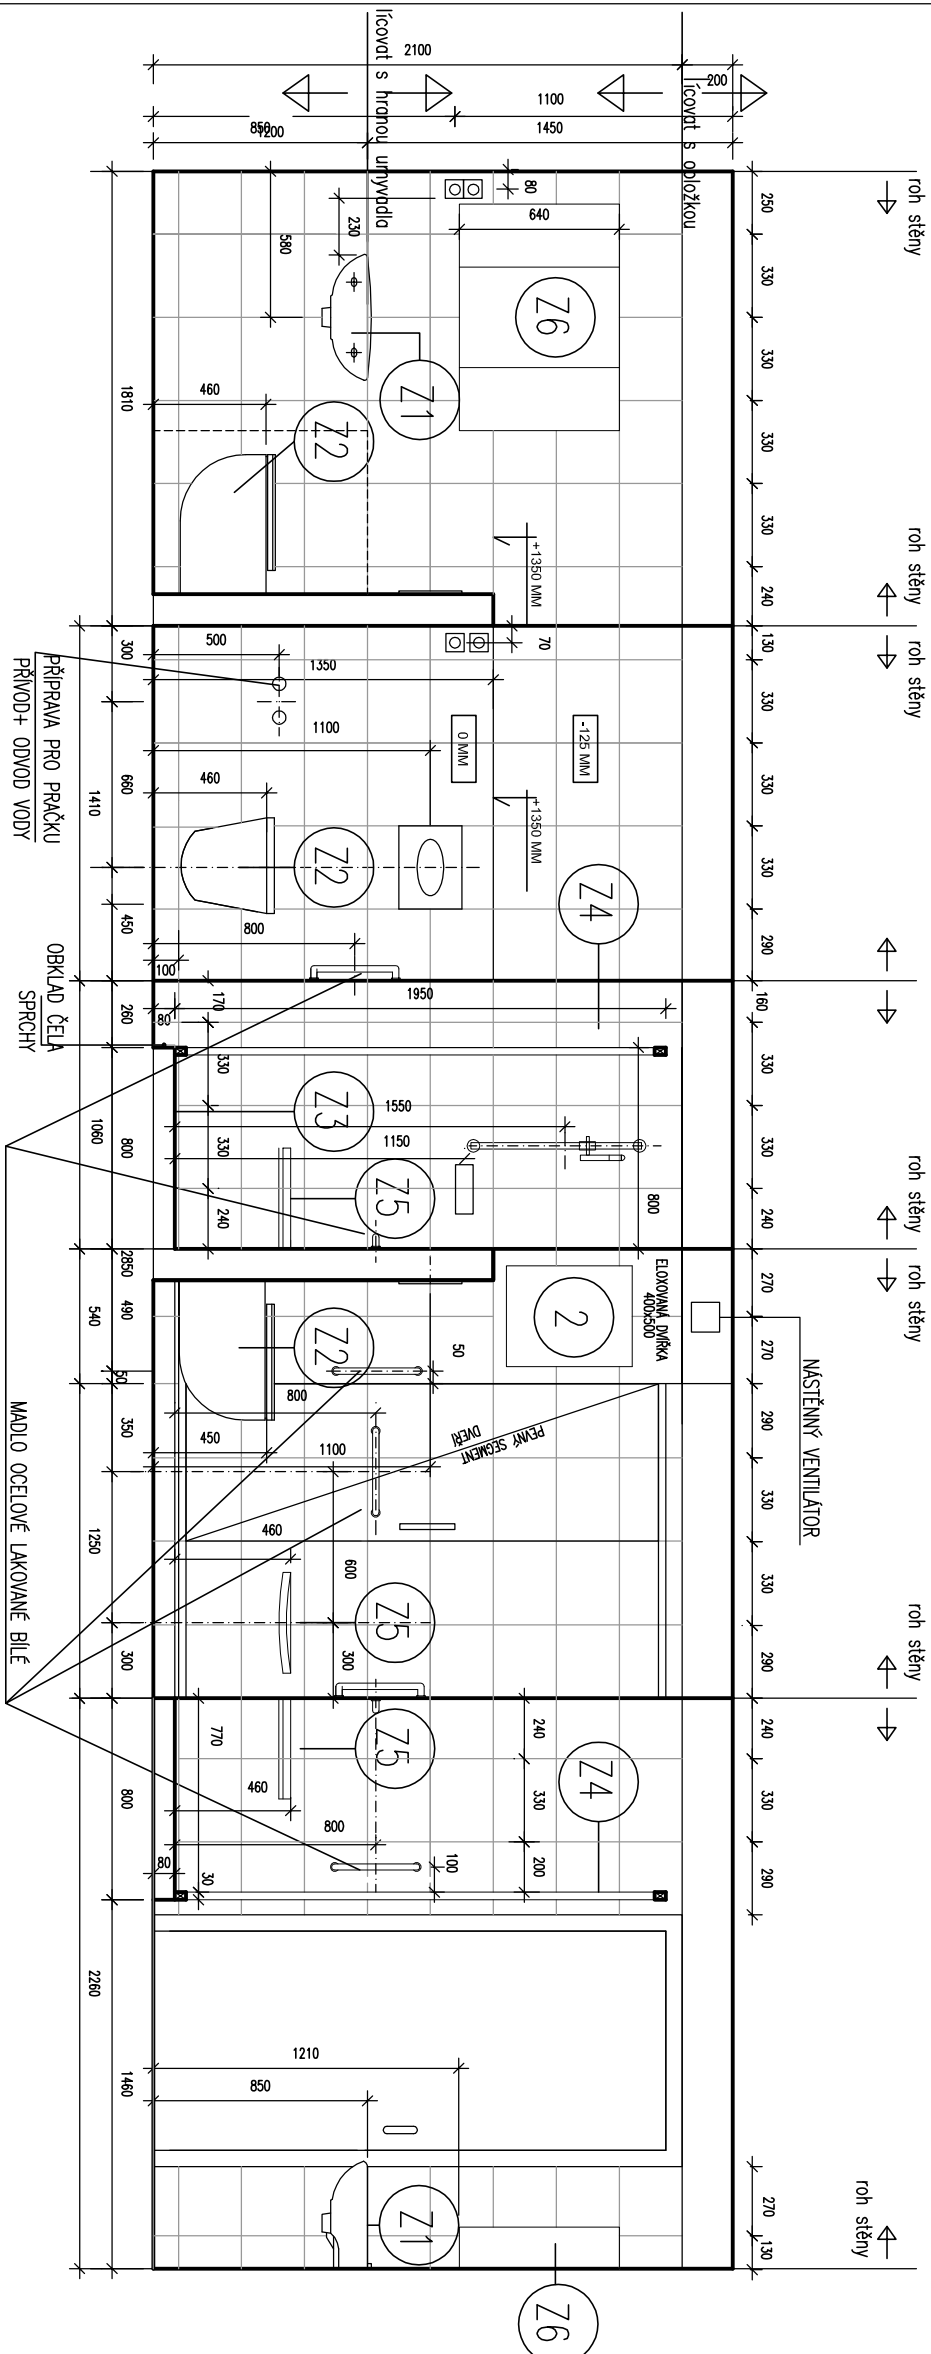

LEGENDA:

- | | |
|--------------------------|--|
| ☐ | DLA7BA – ref.výř.f. Roko
333x333x8 mm, GAT3B140
světleběžová |
| ☐ | OBKLAD – ref.výř.f. Roko
250x330x7 mm, WATKB140
světleběžová |

Před vlastním prováděním musí dojít k přeměření skutečného stavu !!

Zařizovací předměty/ ref.výr.f. JIKA/ :

Z1 – Umyvadlo – Jilka – Olymp č. 81.0611, 500x410x180 mm + baterie
Z2 – Závěsný Klozet – Jilka – Lyra Plus č.8.23380, 530x360x350 mm + příslušenství

příslušenství

Z3- Vanička-jika-Neo Ravenna 1200x800 mm+ baterie+ dlžák sprcha, výška vaničky 80 mm

Z4- posuvné sprchové dveře/ zleva doprava/-víka-Cubito Pure 242244, š.1200x v.1950 mm

Z5- Sprchová sedáčka-jika-Universum 389718, závěsná, sklopná, nerez

Z6-Zrcadlo se skříňkami a osvětlením
ref. výr. f. Olsen Spa-Heiios 4 – 900 x 165x 635 mm
Baterie – ref.výr.f. Novoservis serie Metalia

Baterie – ref. výř.f. Novaservis serie Metalia

- Baterie umývadlo-chrom plná
- Baterie sprchová nástěnná-chrom plná

Vnější hrany provedeny hliníkovými lištami – lakované

Sedátko wc +460 mm nad podlahou

Sedátko ve sprše +460 mm nad podlahou vaničky

Obklad čelní stěny vaničky

Dvere uiozene na vlnice (die doporučení dodavatele)
Sříd model ve sprše vždy + 800 nad podlahou vaničky

Střed madla u wc + 800 nad podlahou koupelny
Střed baterie sprchové +1150 nad podlahou vaničky


Střed držáku na sprchu +1550 mm nad podlahou vaničky

VÝVODY :

M 1:50

SPÁROŘEZY, SPECIFIKACE :

STAVEBNÍ PŮDORYS :

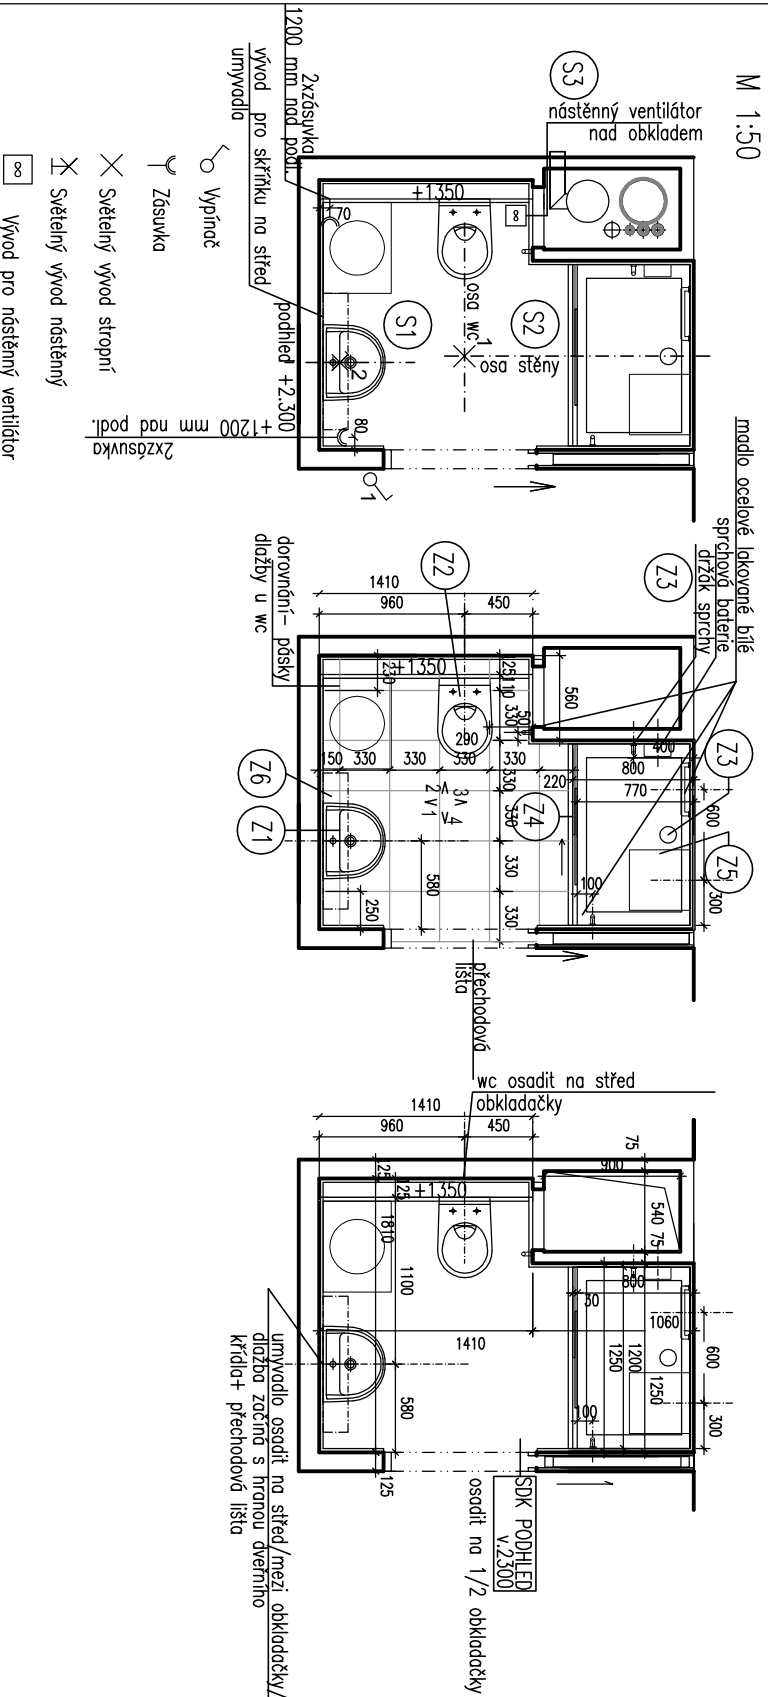

Název akce:	Dům s pečovatelskou službou v ulici Roháčova č.p.268/24,26		
Místo:	Roháčova č.p.268/24,26, Praha 3	Generální projektant:	
Fóze:	Dokumentace k provedení stavby	Městská část Praha 3	
Objekt:		Havlíčkovo nám. 700/ 9	
		130 85, Praha 3	
Projektová část:	VÝKRESOVÁ ČÁST	Zástupce stavebníka:	
		Investiční a rozvojová Praha 3, a.s.	
		Olšanská 7, 130 00 Praha 3	
Architektonické a stavební řešení:	Ing. arch. Tomáš Filgas, Akad. Arch. Pavel Hřebecký	MS architekti, s.r.o.	
Zpracovatel projektové části:	MS architekti s.r.o.	Donská 9, 101 00 Praha 10	
– zodpovědný projektant:	Ing. Monika Svobodová	IČ:52589426	
Vypracoval:	Ing. arch. Tereza Bentlerová, Ing. Petra Šýkrová	tel:267 205 200	
Kontroloval:		Datum: 11/2012	
Obsah:	BYT 93- 7.NP.- dvoupokojový	Formát: A3	
Změny:	Koupelna	Měřítko: 1:30, 1:50	
		Č.výkresu:	

SO.01 $\pm 0,0 = 224,050 \text{ m n.m.}$

Dům s pečovatelskou službou v ulici Roháčova č.p.268/24,26

Název díky: **Dum s pecovateli**

Místo: **Roháčova č.p.268/24,26, Praha 3**

Místo:

Fázze: Dokumentace k provedení stavby

Objekt:

Projektová část: **VÝKRESOVÁ ČÁST**

Ing. arch. Tomáš Filigas, Akad. Arch. Pavel Hřebecký

a stavební řešení:

Zpracovatel projektové části: MS architekti s.r.o.

– zodpovedný projektant: Ing. Monika Svobodová

Vypracovali: Ing. arch. Tereza Benteraj, Ing. Petra Sýkorová

Kontroloval:

BYT 93-7.NP- dvoupokoj pravy

Změny:

Koupeina

ST.05