
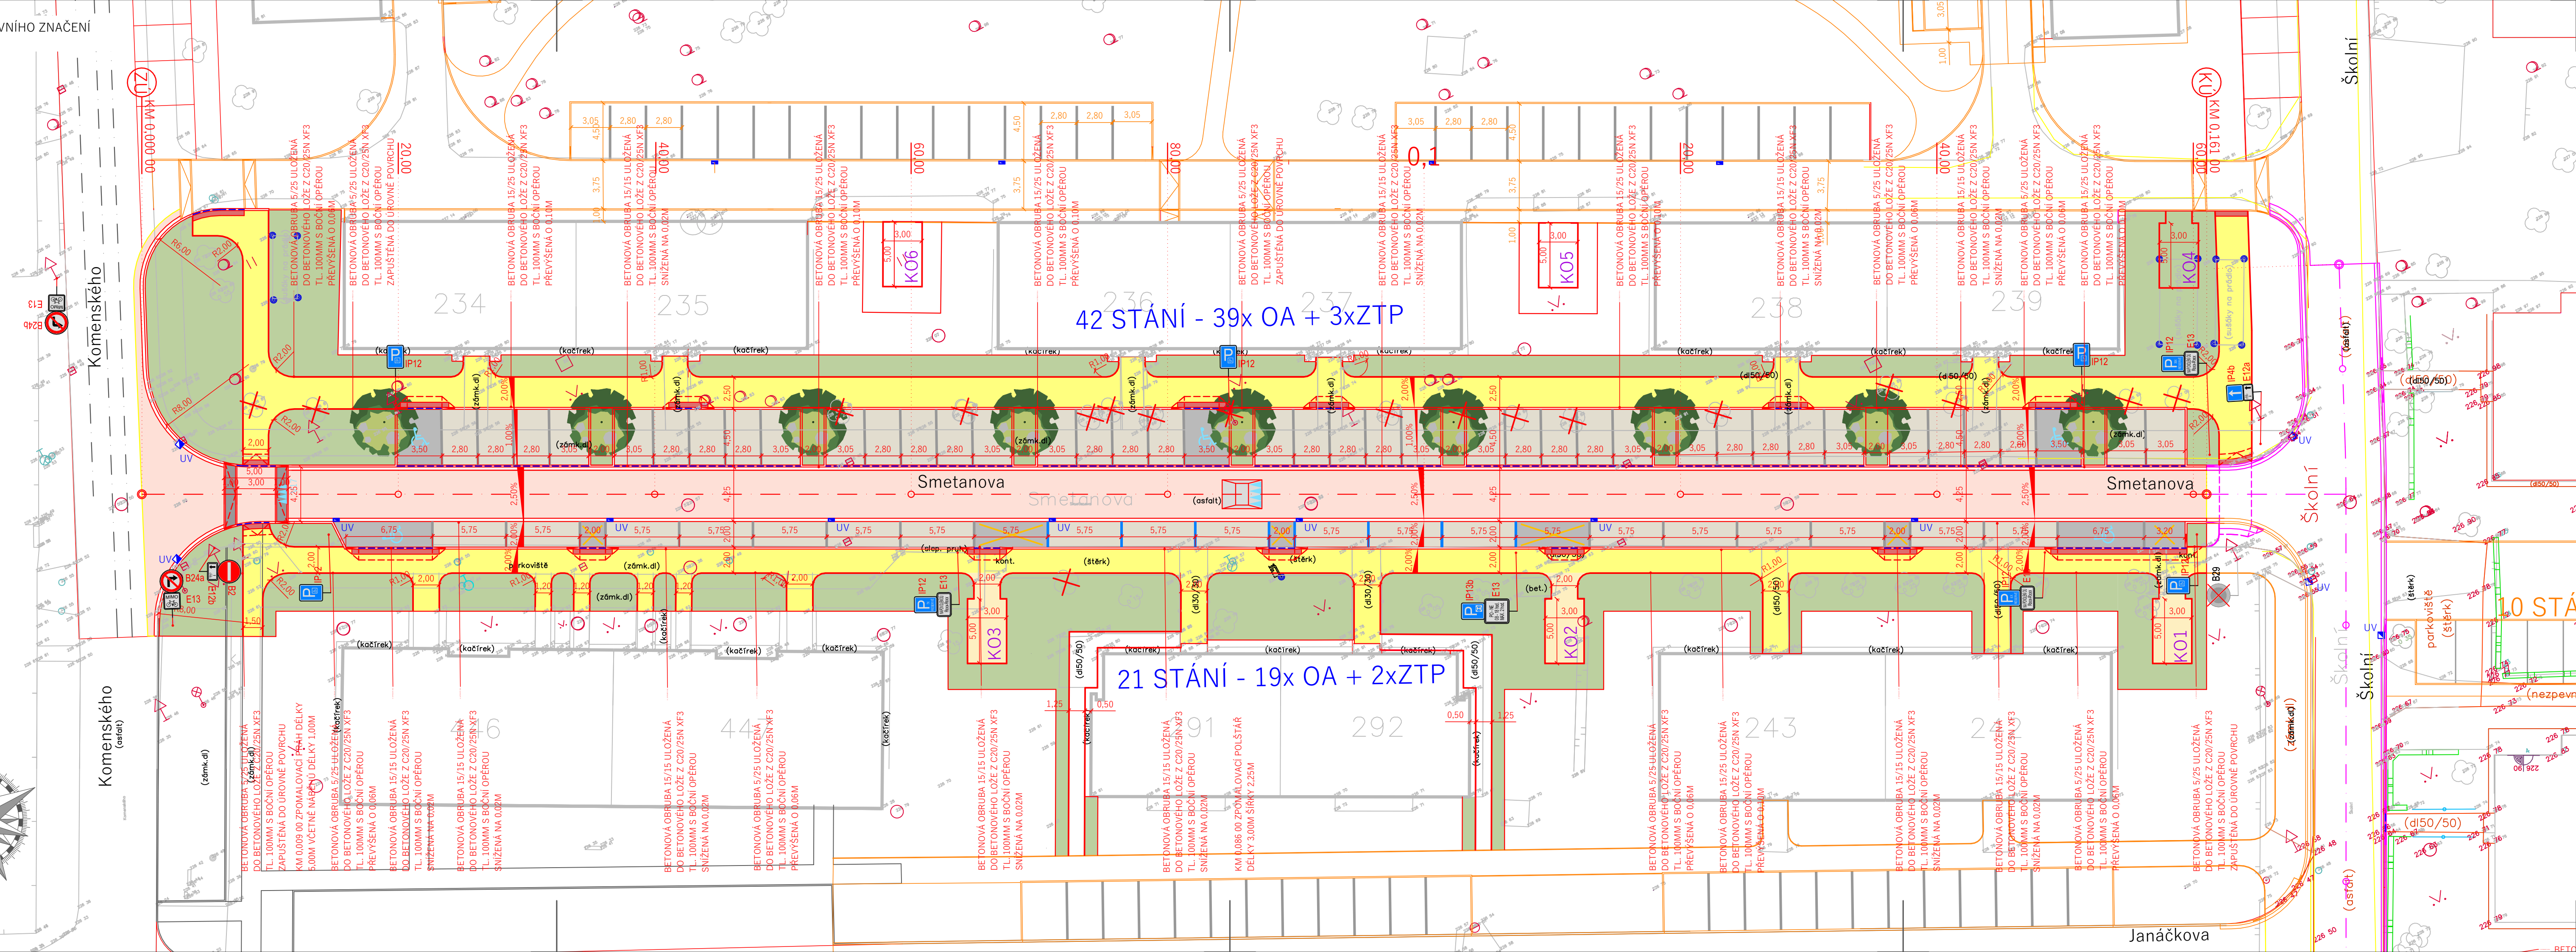


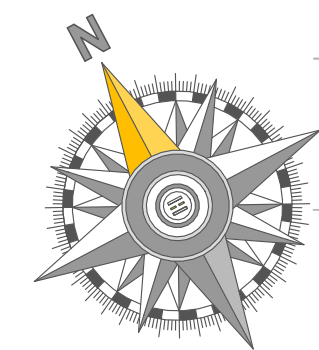

LEGENDA SDZ NÁVRH

- B2 B2 + E12b - 1x
- B24a E13 B24a + E13 - 1x
- IP4b E12a IPb + E12a - 1x
- IP12 IP12 - 5x
- IP12 E13 IP12 + E13 - 3x
- IP13b E13 IP13b + E13 - 1x

LEGENDA VZD NÁVRH

- V10f - 5x
- V17 - 2x
- V12b - 6x

LEGENDA MATERIÁLŮ

- VOZOVKA - OPRAVA KRYTU
ASFALTOVÝ KRYT ACO 11TL. 40MM
- CHODNÍKOVÉ PLOCHY - REKONSTRUKCE
BET. DLAŽBA 10/20 TL. 60MM
BARVA PŘÍRODNÍ SEDA
- VJEZDY
BET. DLAŽBA 10/20 TL. 80MM
BARVA ANTRACIT
- PARKOVACÍ STÁNÍ
VEGETAČNÍ BET. DLAŽBA 20/20 TL. 80MM
BARVA PŘÍRODNÍ SEDA
- DĚLENÍ PARKOVACÍCH STÁNÍ
VEGETAČNÍ BET. DLAŽBA 20/20 TL. 80MM
BARVA ANTRACIT
- VAROVNÉ PÁSY
BET. DLAŽBA 10/20 S RELIÉFNÍM POVRCHEM
TL. 60MM - CHODNÍK, TL. 80MM - VJEZDY, BARVA ČERVENÁ
- PLOCHA PRO KONTEJNERY NA KOMUNÁLNÍ ODPAD
BET. DLAŽBA 10/20 TL. 60MM
BARVA PŘÍRODNÍ SEDA
- ZELEŇ - TRAVNATÁ PLOCHA
ROZPŮSTŘENÍ ORNICE V TL. 150MM
OSETÍ TRAVNÍM SEMENEM

LEGENDA SDZ STÁVAJÍCÍ:

- P6 STÁVAJÍCÍ SVISLÉ DOPRAVNÍ ZNAČENÍ
- B29 STÁVAJÍCÍ SVISLÉ DOPRAVNÍ ZNAČENÍ - DEMONTÁŽ

DI PROJEKT DI PROJEKT s.r.o. CHELČICKÉHO 686 533 51 PARDUBICE-ROSIČE	HLAVNÍ PROJEKTANT:	LUKÁŠ TRÁSÁK, DIS.
	ZODPOVĚDNÝ PROJEKTANT:	LUKÁŠ TRÁSÁK, DIS.
	VYPRACOVAL:	LUKÁŠ TRÁSÁK, DIS.
	TECHNICKÁ KONTROLA:	LUKÁŠ TRÁSÁK, DIS.
	INVESTOR:	OBEC OPATOVICE NAD LABEM
STUPEŇ PD: DSP+PDPS	AKCE:	REKONSTRUKCE UL. SMETANOVA, OPATOVICE NAD LABEM
Č. ZAKÁZKY: 076/2022	MĚSTO:	OPATOVICE NAD LABEM
DATUM: 10/2022	KRAJ:	PARDUBICKÝ KRAJ
FORMÁT: 5x44	PŘÍLOHA:	
MĚŘÍTKO: 1:250		
PARE:	Č. PŘÍLOHY: D.1.1.1.6	SITUACE DOPRAVNÍHO ZNAČENÍ