
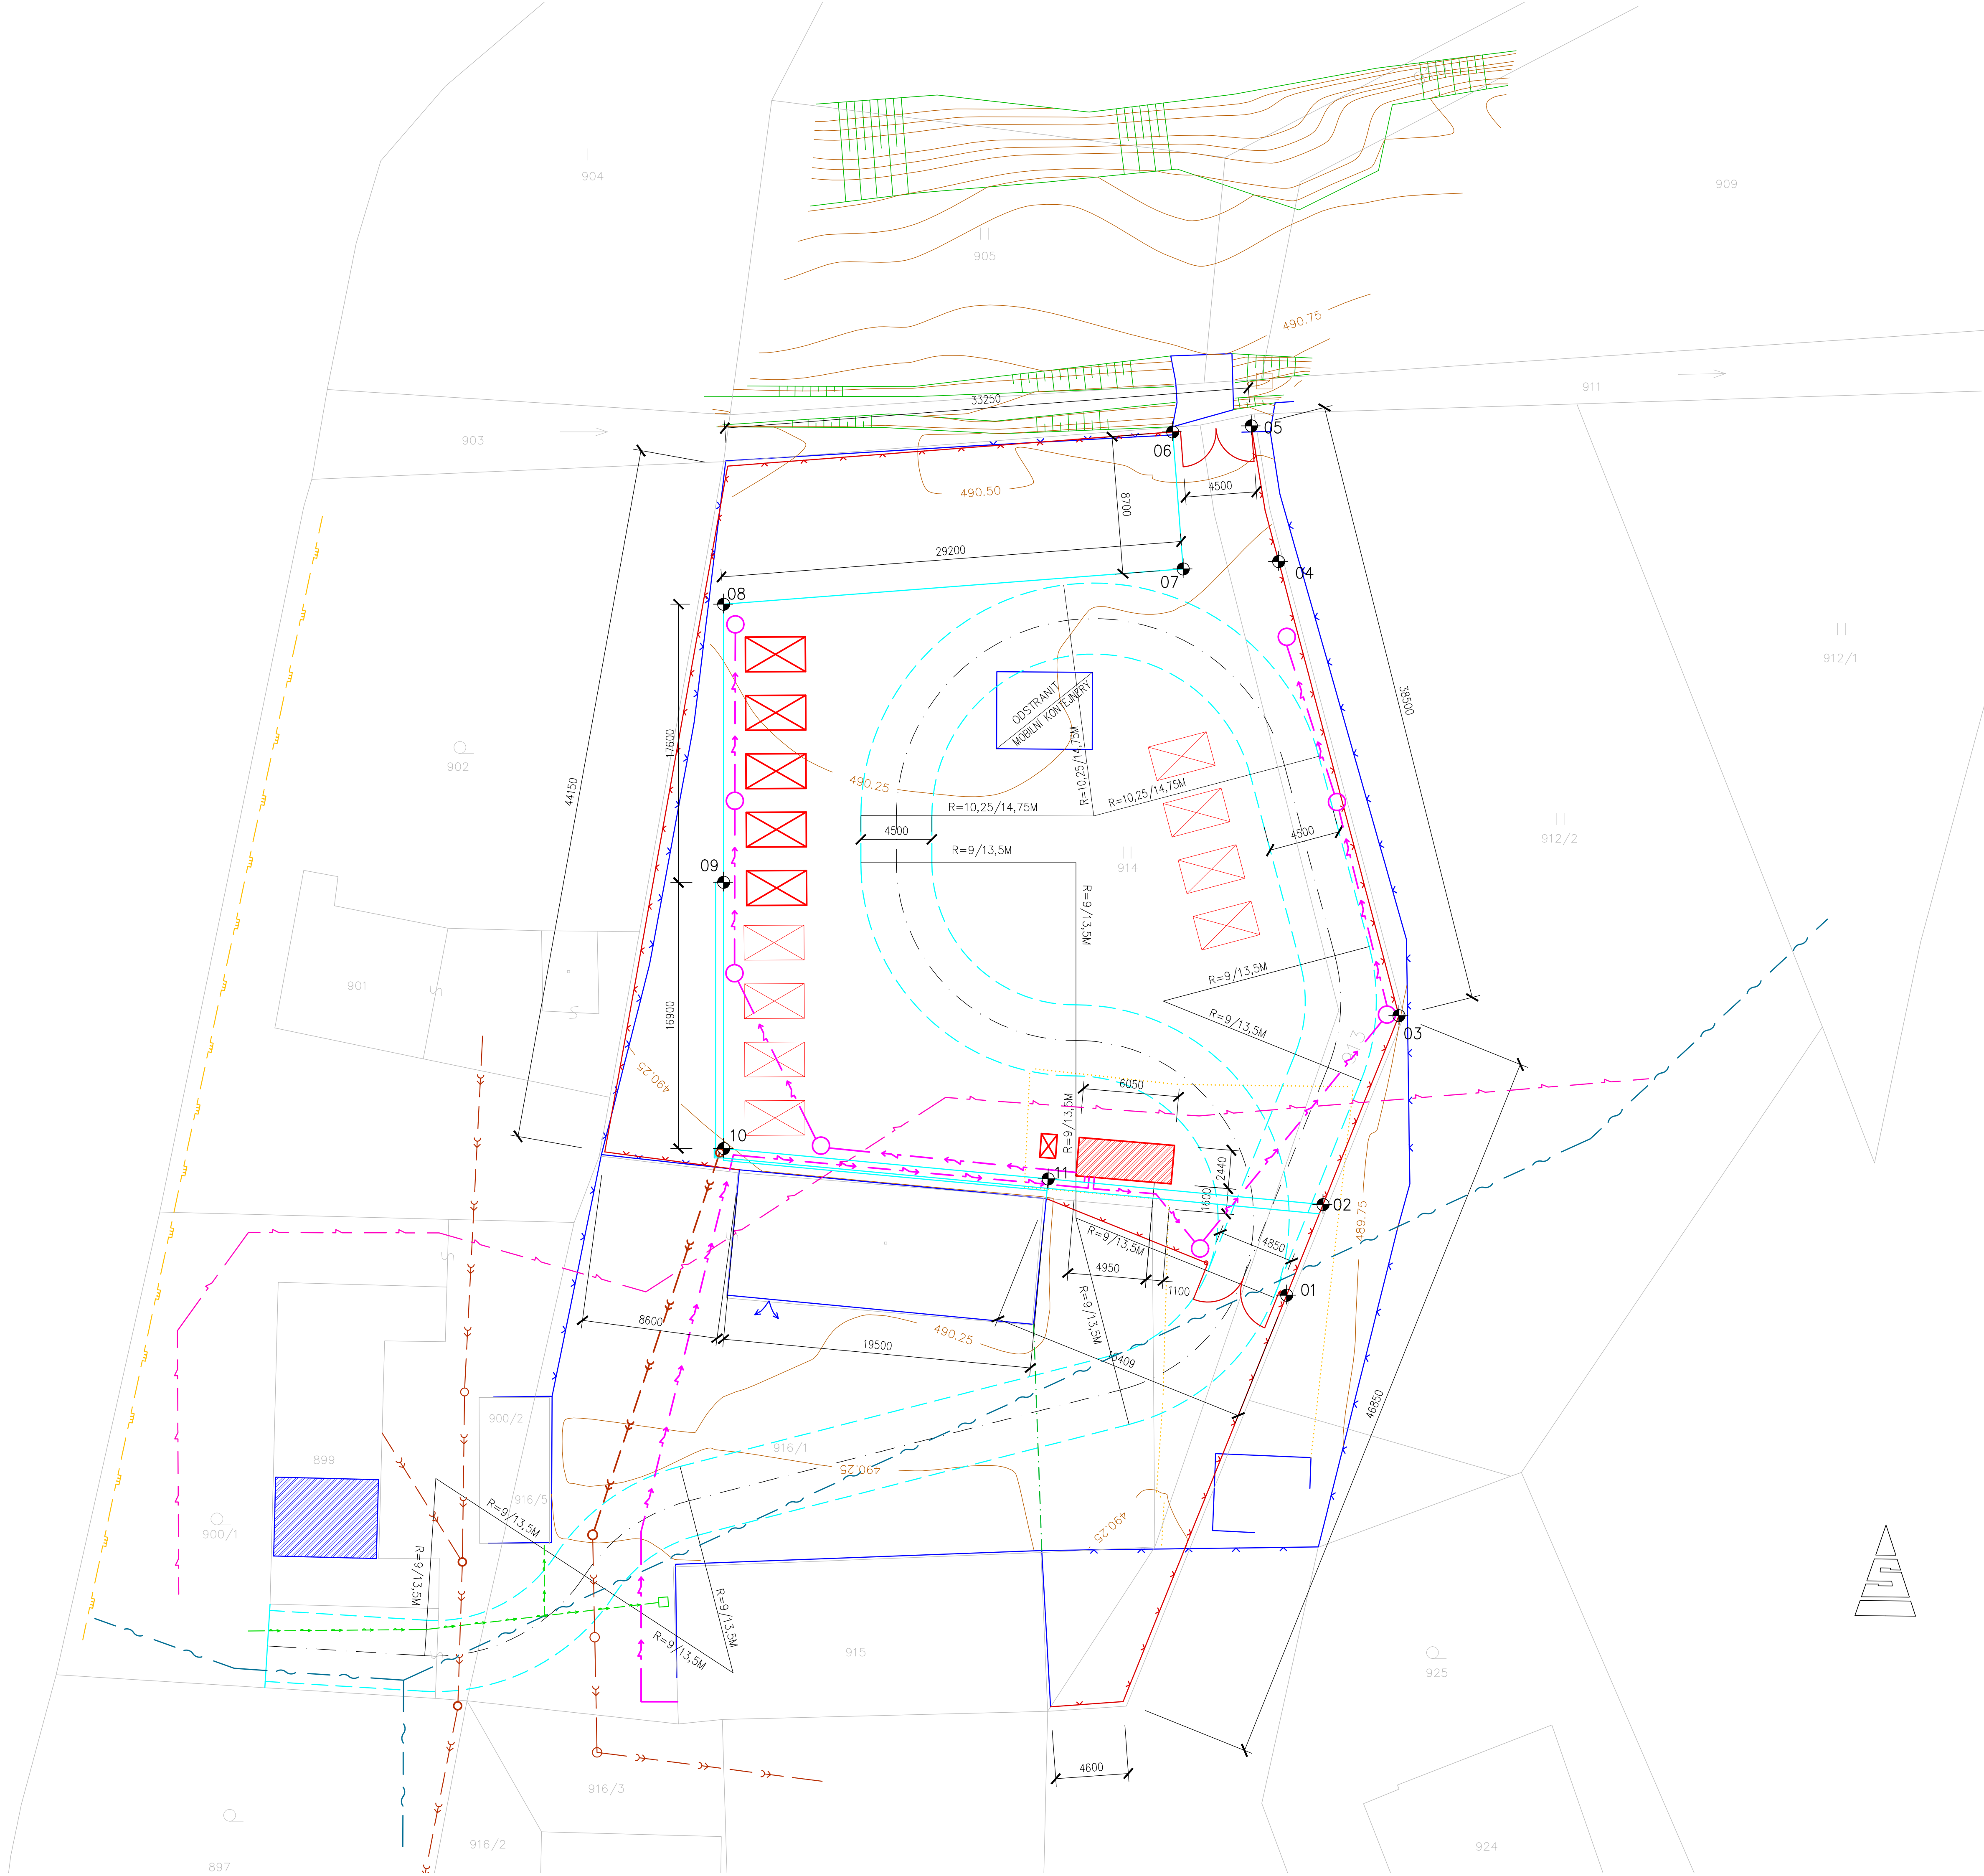
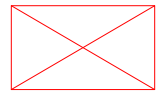
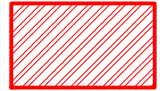
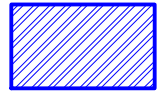


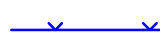

POLOHOVIS			VÝŠKOPIS	
BOD	Y	X	P.T. (m.n.m.)	U.T. (m.n.m.)
01	547 801,35	1 050 418,80	490,00	490,00
02	547 799,05	1 050 413,07	489,80	490,30
03	547 794,24	1 050 401,10	489,75	490,35
04	548 801,76	1 050 372,68	490,30	490,50
05	547 803,59	1 050 363,74	490,60	490,60
06	547 808,57	1 050 364,12	490,65	490,65
07	547 807,90	1 050 372,80	490,30	490,50
08	547 807,01	1 050 375,04	490,30	490,50
09	547 837,01	1 050 392,65	490,15	490,25
10	547 837,01	1 050 409,51	490,25	490,00
11	547 816,46	1 050 411,44	489,95	490,15

- LEGENDA
-  MOBILNÍ KONTEJNERY NA TRÍDĚNÝ ODPAD–I.ETAPA
 -  MOBILNÍ KONTEJNERY NA TRÍDĚNÝ ODPAD–VÝHLED
 -  NOVÉ OBJEKTY–HALA A KANCELÁŘ
 -  STÁVAJÍCÍ OBJEKT–ŠATNY A SOCIÁLNÍ ZÁZEMÍ
 -  PRŮJEZDNÝ PROFIL
 -  DEMOLICE PANELOVÉ PLOCHY
 -  STÁVAJÍCÍ OPLOCENÍ
 -  NOVÉ DRÁTĚNÉ OPLOCENÍ
 -  HRANICE STAVENIŠTĚ – JE SHODNÁ S NOVÝM DRÁTĚNÝM OPLOCENÍM

Odpořevný zástupce ING. IVO KAŠPAR	Zodp.projektant ING. IVO KAŠPAR	Vypracoval ING. DANA KAŠPAROVÁ	AIEA projekt Ing. Dana Kašparová LIPOVÁ-LÁZNĚ 614 790 61 LIPOVÁ-LÁZNĚ
Investor OBEC LIPOVÁ-LÁZNĚ, 790 61 LIPOVÁ-LÁZNĚ 396			
Místo K.Ú. DOLNÍ LIPOVÁ, OKRES JESENÍK, KRAJ OLOMOUCKÝ			
Ákce			
SBĚRNÝ DVŮR – LIPOVÁ-LÁZNĚ C – SITUACE			
Obesh	Formát 8 A4		
	Datum 06/2013		
	Úel DPS		
	Č.zak. AP/002/09/KD/P		
SITUACE ZASTAVOVACÍ	Měřítko 1 : 200		
	Číslo výkresu	Číslo paré	
	C.02		