


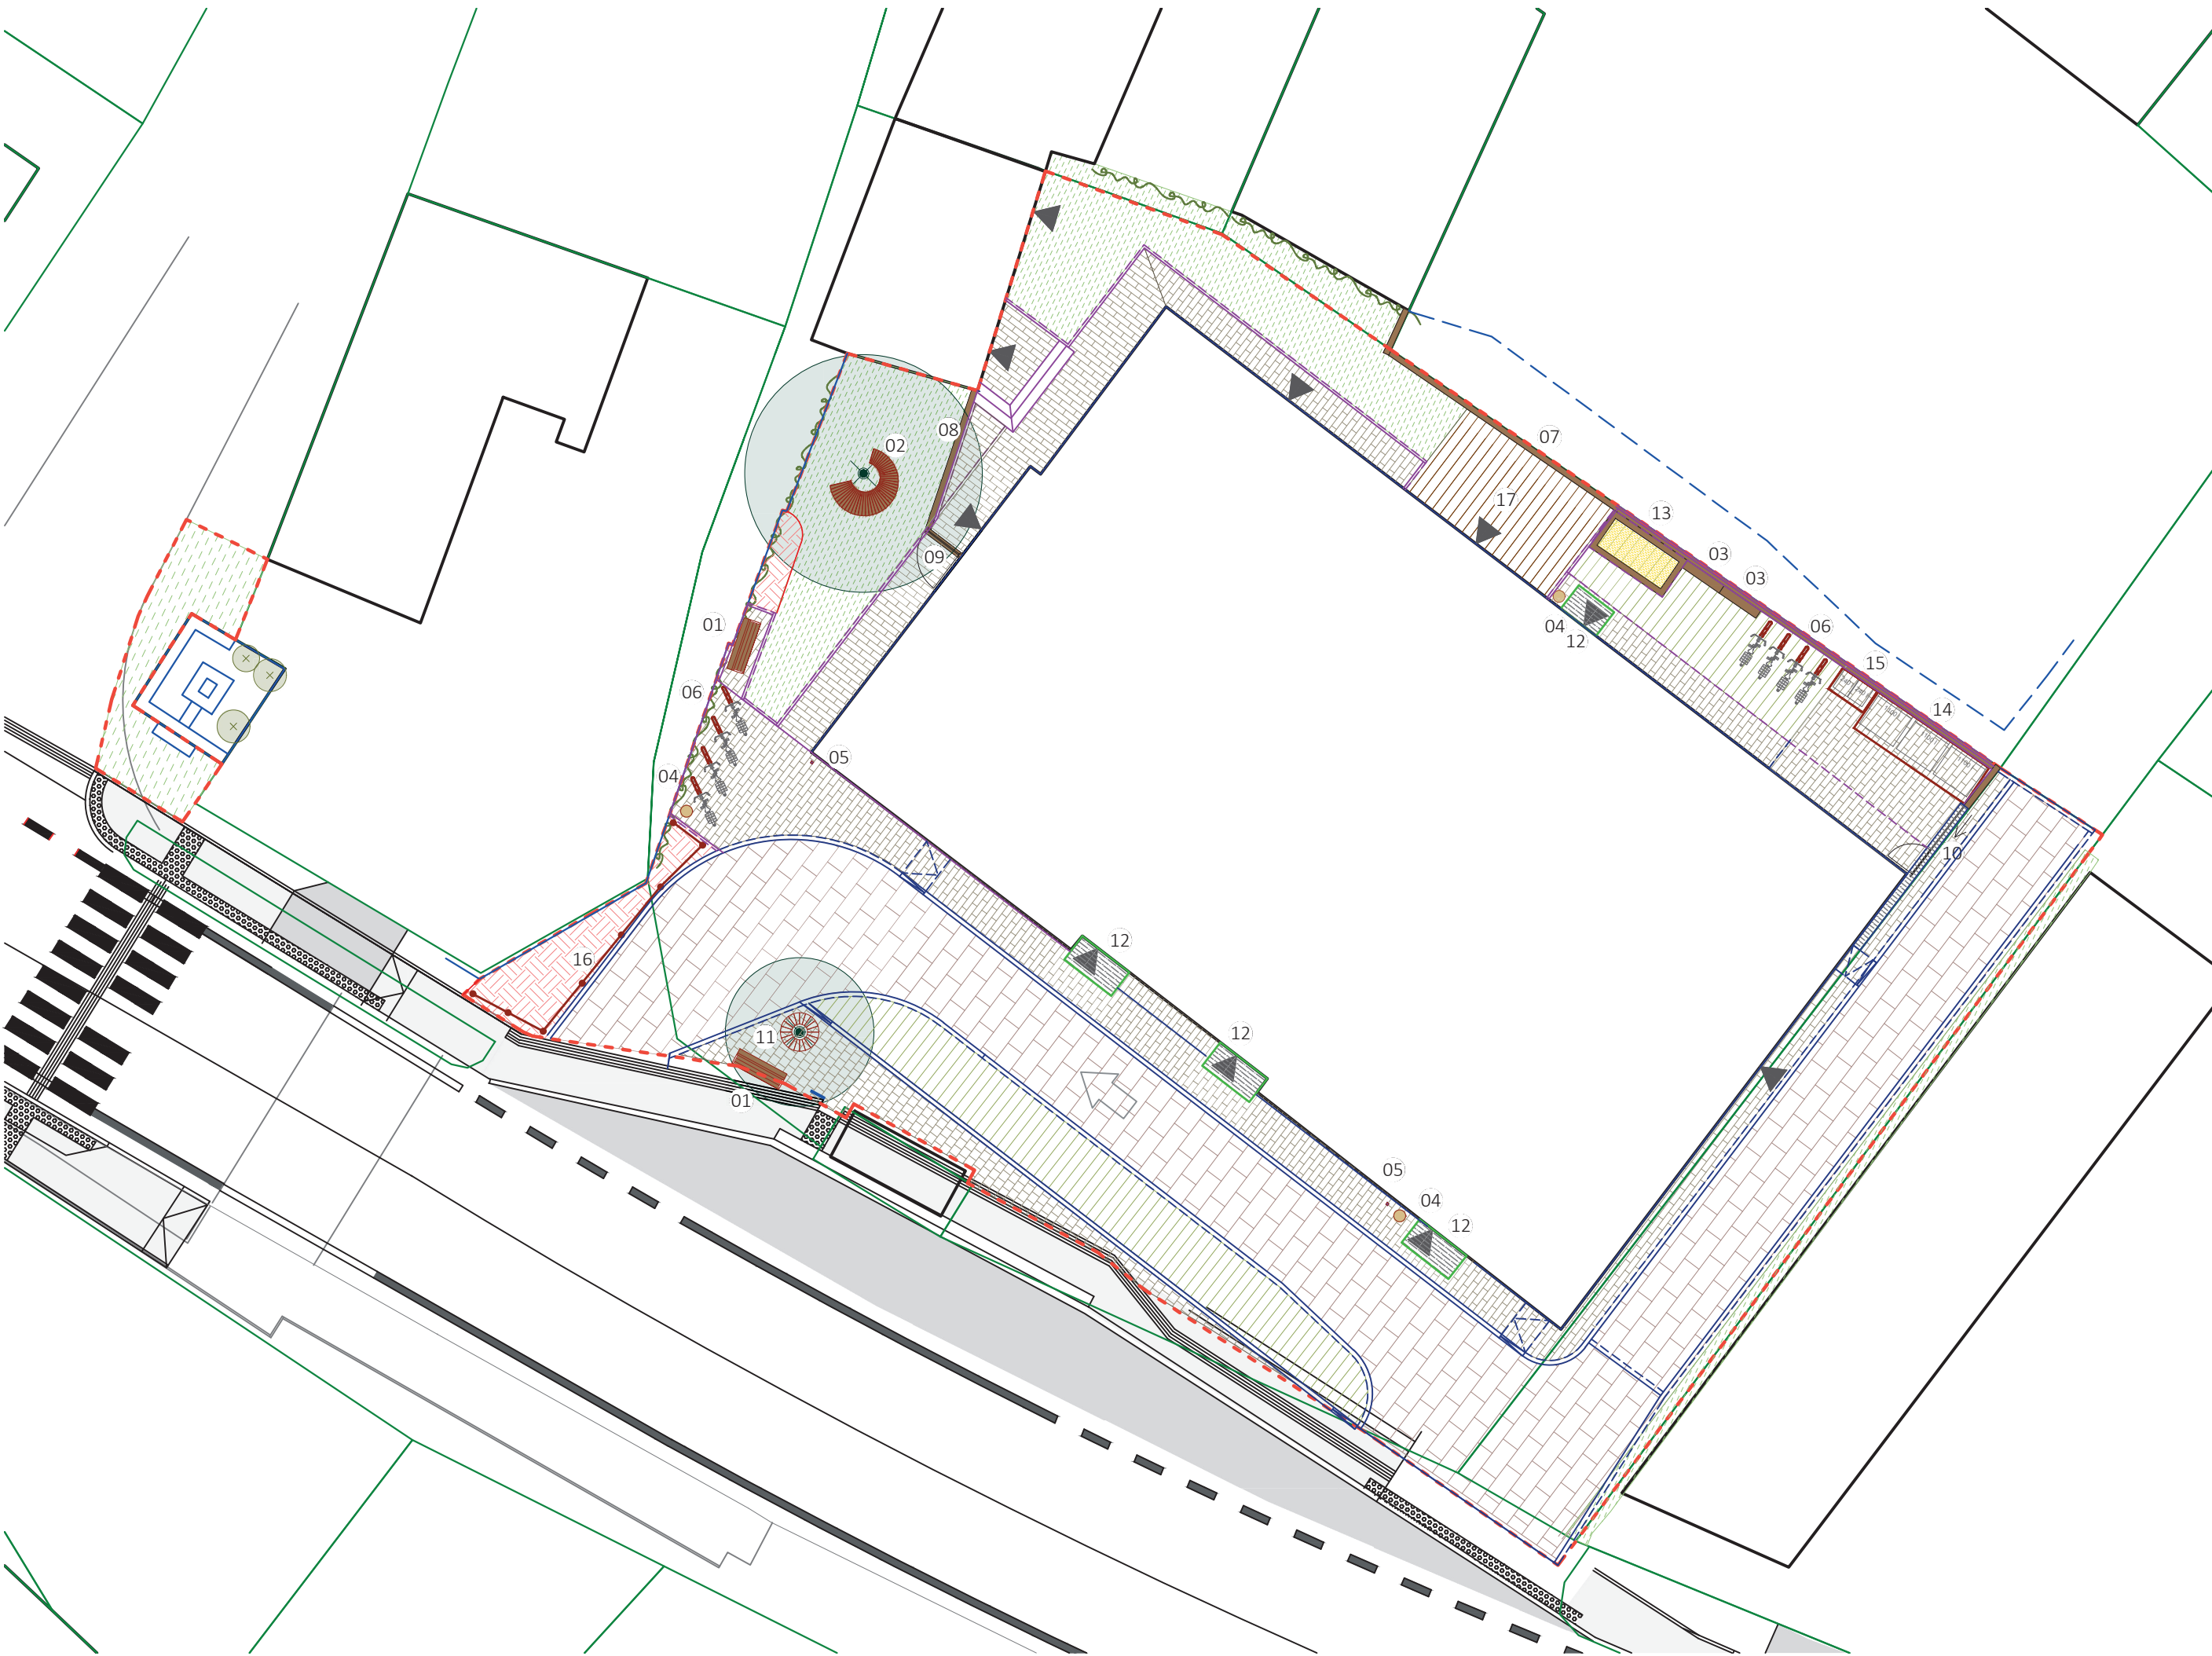

- NEDÍLNOU SOUČÁSTÍ TOHOTO PROJEKTU JE TECHNICKÁ ZPRÁVA.
- VEŠKERÉ ROZMĚRY JE TŘEBA OVĚŘIT V TERÉNU DLE STÁVAJÍCÍHO STAVU.
- Veškeré nejasnosti či případy změny oproti projektu je nutno konzultovat s autory projektu.
- Autorská práva k tomuto výkresu náleží autorovi dokumentace a výkres nesmí být kopírován ani jiným způsobem reprodukován bez jeho souhlasu.
- Zhotovitel je povinen pracovat s projektem jako celkem. V případě, že vznikne potřeba úpravy projektového řešení, bude bez odkladu kontaktován zhotovitel dokumentace a úprava bude projednána a písemně schválena ve stavebním deníku.

LEGENDA:

- trvalkový záhon
- travobylinný porost nově založený
- travobylinný porost regenerovaný
- vozovka a samostatný sjezd - vodopropustná dlažba lasturová
- parkovací plochy - betonová distanční dlažba lasturová
- pochozí plocha - betonová dlažba maloformátová lasturová
- chodník - betonová dlažba maloformátová šedá
- betonový pas pro posuvnou bránu
- obrubník silniční
- obrubník sadový
- ocelová pásovina
- popínavé rostliny
- listnatý strom navrhovaný - vysokokmen
- keř stávající
- 01 lavička s opěrkou a područkami
- 02 lavička kolem stromu
- 03 dřevěná atypická lavice
- 04 odpadkový koš, popelník
- 05 popelník
- 06 stojany na kola
- 07 dřevěný plot - výška 1,7 m
- 08 dřevěný plot - výška 1,2 m
- 09 branka pro pěší, šíře 1,5 m
- 10 posuvná brána šíře 3 m s integrovanou brankou
- 11 stromová mříž Ø 125 cm
- 12 rohož před vstupem na betonovém základu
- 13 pískoviště se zakrývací plachtou
- 14 přístřešek na 3 kontejnery 1100 l, (d,š,v) 456x150x175 cm
- 15 přístřešek na 2 popelnice 240 l, (d,š,v) 145x90x129 cm
- 16 dřevěný oplůtek kolem záhonu
- 17 dřevěná terasa
- vstup
- stávající vybavení
- stávající oplocení
- parcelní hranice
- budovy
- hranice řešeného území

S - JTSK, Bpv
A K C E

OKOLÍ KULTURNÍHO DOMU VE VAVŘINCI

LOKALITA

Malý Újezd [535036], k.ú. Jelenice u Mělníka [691429]
P.č.: 383/5, 465/1, 465/3, 47/3, 504/22, 924

OBJEDNATEL

Obec Malý Újezd
Malý Újezd 95
277 31 Velký Borek
IČ: 00237043

ZHOTOVITEL

Land05 Ateliér zahradní a krajinné architektury

Land05 s. r. o.
Prvního pluku 347/12a, 186 00 Praha 8 - Karlín
IČO: 07898860
DIČ: CZ07898860
T: +420 603 365 158, E: info@land05.cz
www.land05.cz

ZODPOVĚDNÝ PROJEKTANT ČÁSTI

Ing. Martina Forejtová, ČKA 03 779

VYPRACOVAL

Ing. Martina Forejtová
Ing. Berenika Pilařová
Ing. Marek Vrabec

DATUM

10 / 2025

STUPEŇ

DPS

ČÁST

C. Situační výkresy

NÁZEV VÝKRESU

ARCHITEKTONICKÁ SITUACE

MĚŘÍTKO

1:200

FORMÁT

3xA4

ČÍSLO VÝKRESU

C.2

ČÍSLO PARÉ