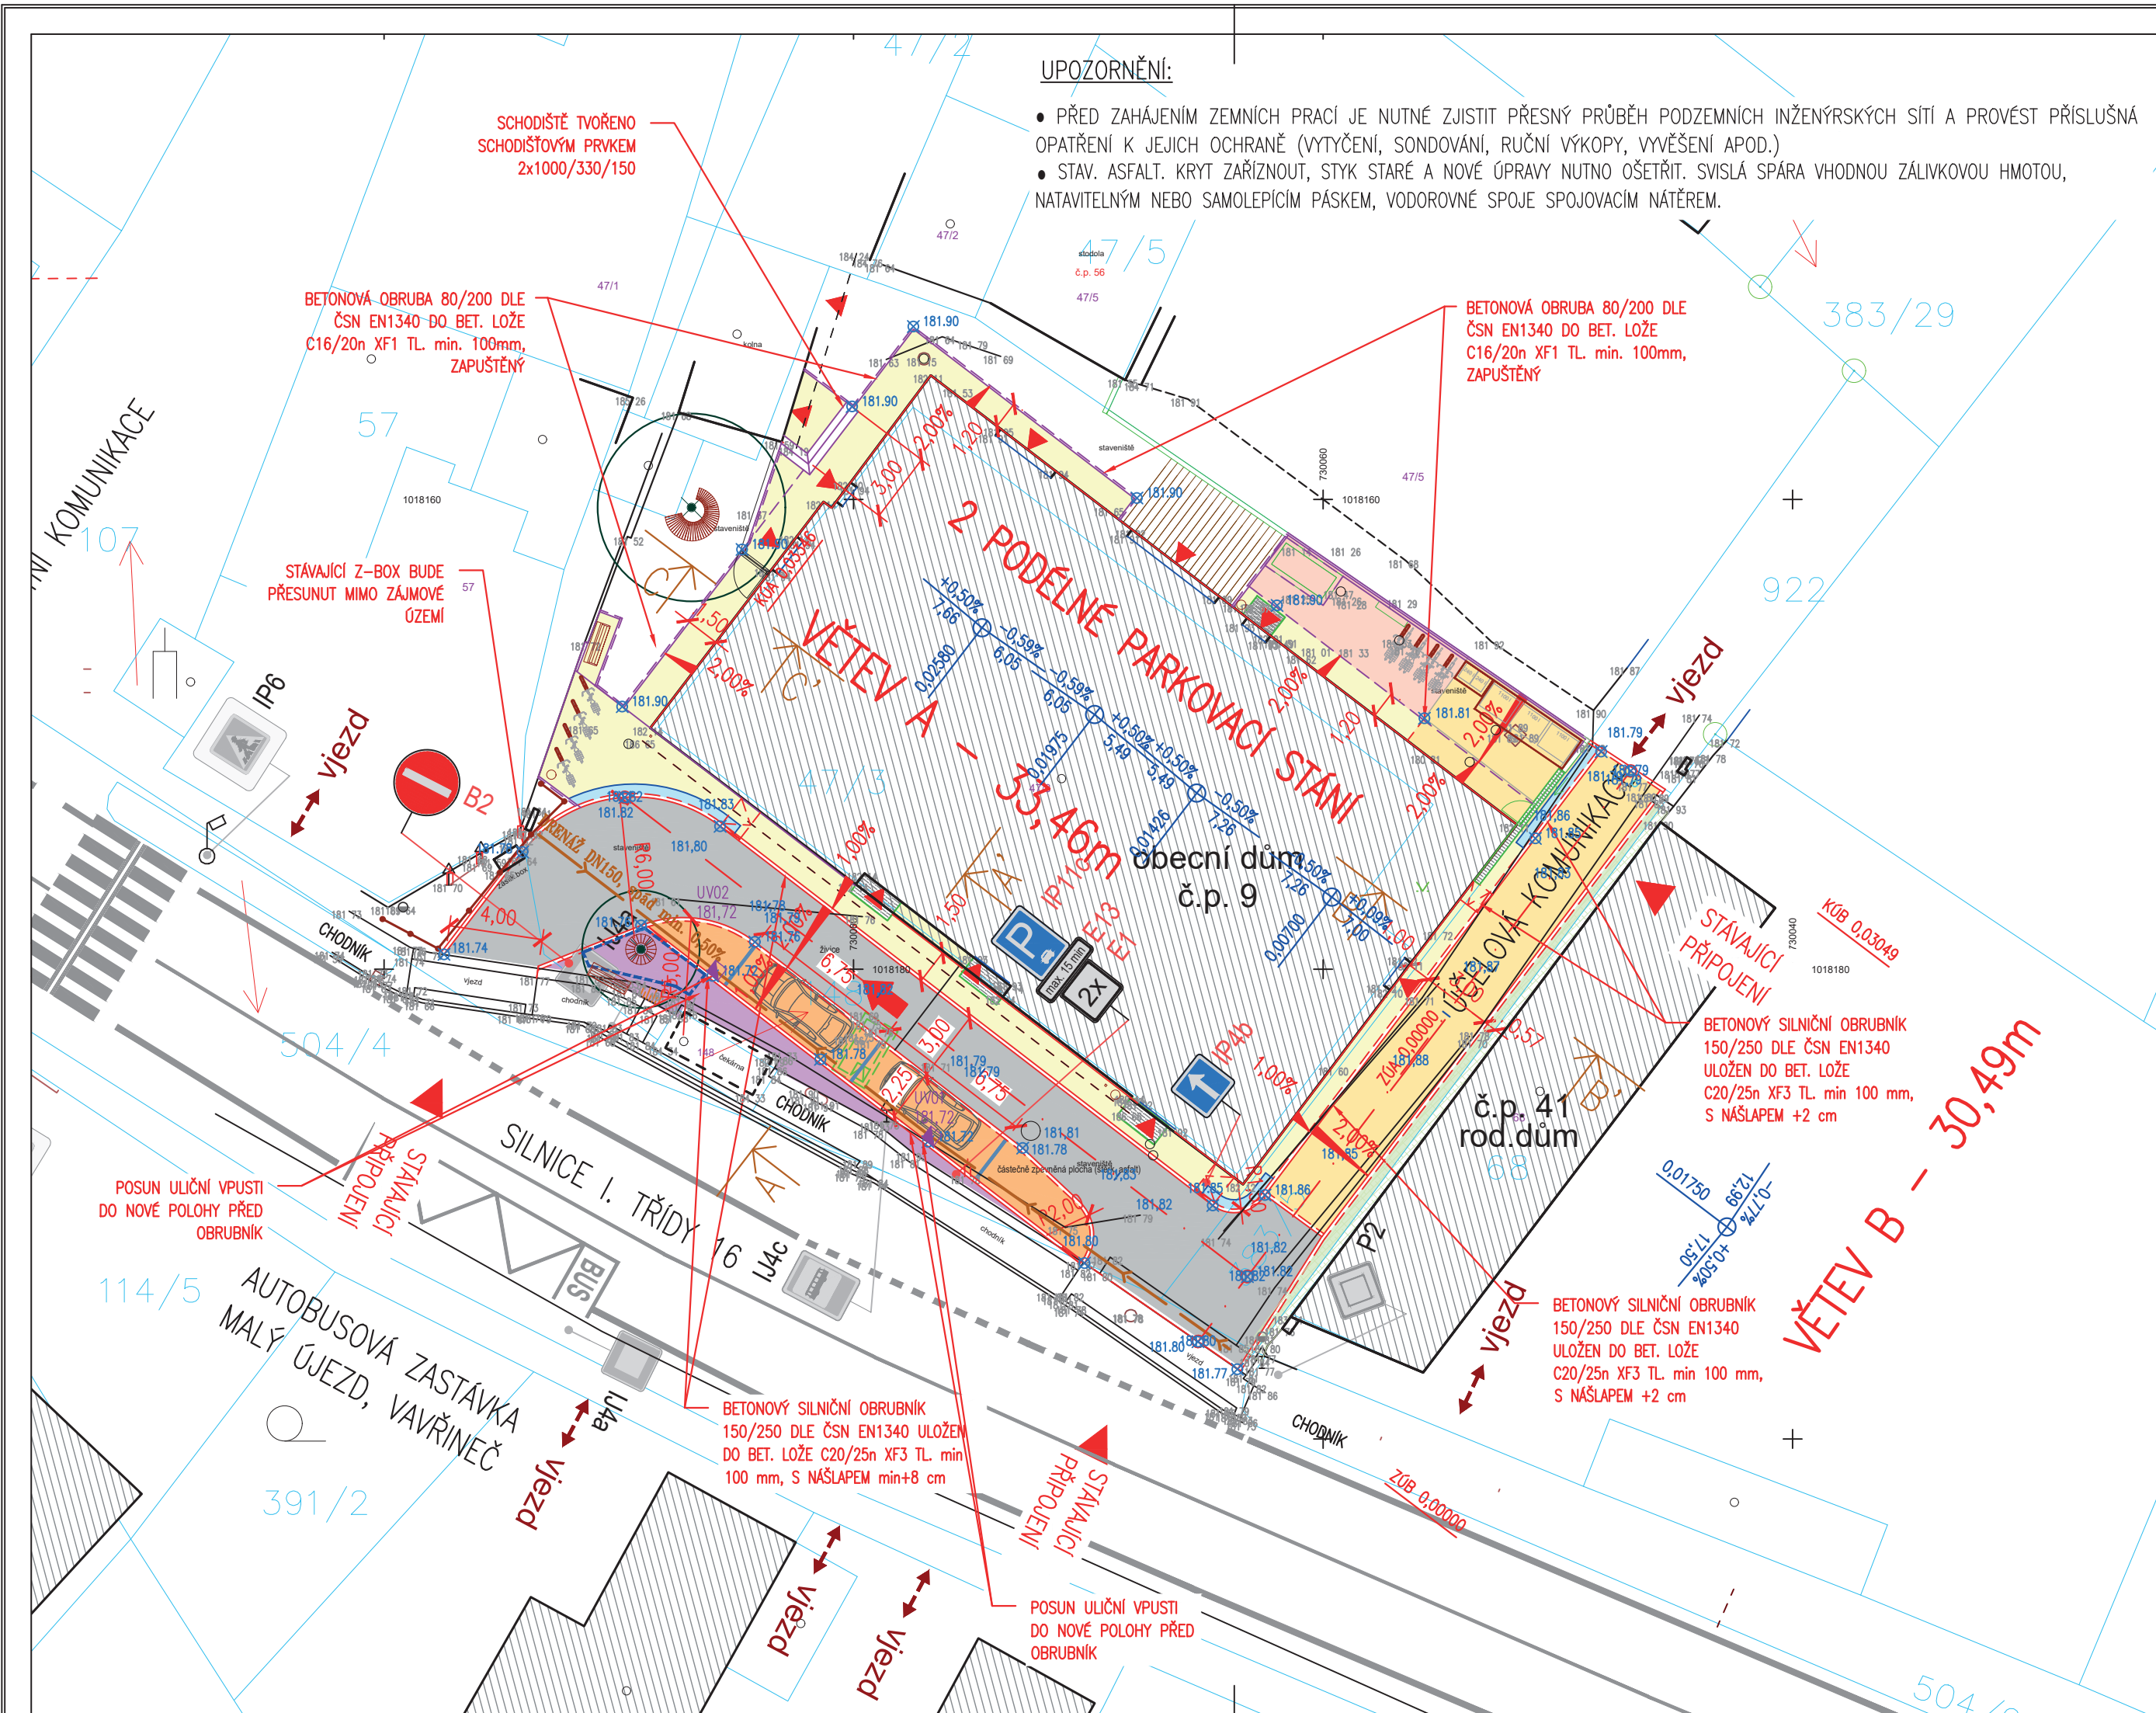


S - JTSK, Bpv
AKCEOKOLÍ KULTURNÍHO
DOMU VE VAVŘINCI

LOKALITA

Malý Újezd [535036], k.ú. Jelenice u Mělníka [691429]
P.č.: 383/5, 465/1, 465/3, 47/3, 504/22, 924

OBJEDNATEL

Obec Malý Újezd
Malý Újezd 95
277 31 Velký Borek
IČ: 00237043

ZHOTOVITEL

Land05 Ateliér zahradní a krajinné
architekturyLand05 s. r. o.
Prvního pluku 347/12a, 186 00 Praha 8 - Karlín
IČO: 07898860
DIČ: CZ07898860
T: +420 603 365 158, E: info@land05.cz
www.land05.cz

ZODPOVĚDNÝ PROJEKTANT ČÁSTI

Ing. Michal Fott, ČKAIT 0012876

VYPRACOVAL

Ing. Michal Fott

DATUM

10 / 2025

STUPĚŇ

DPS

ČÁST

D.1 Cesty a zpevněné plochy

NÁZEV VÝKRESU

SITUACE DOPRAVNÍHO ŘEŠENÍ

MĚŘÍTKO

1:250

FORMÁT

3xA4

ČÍSLO VÝKRESU

D.1.2

ČÍSLO PÁŘE