



ZÁHON Z1

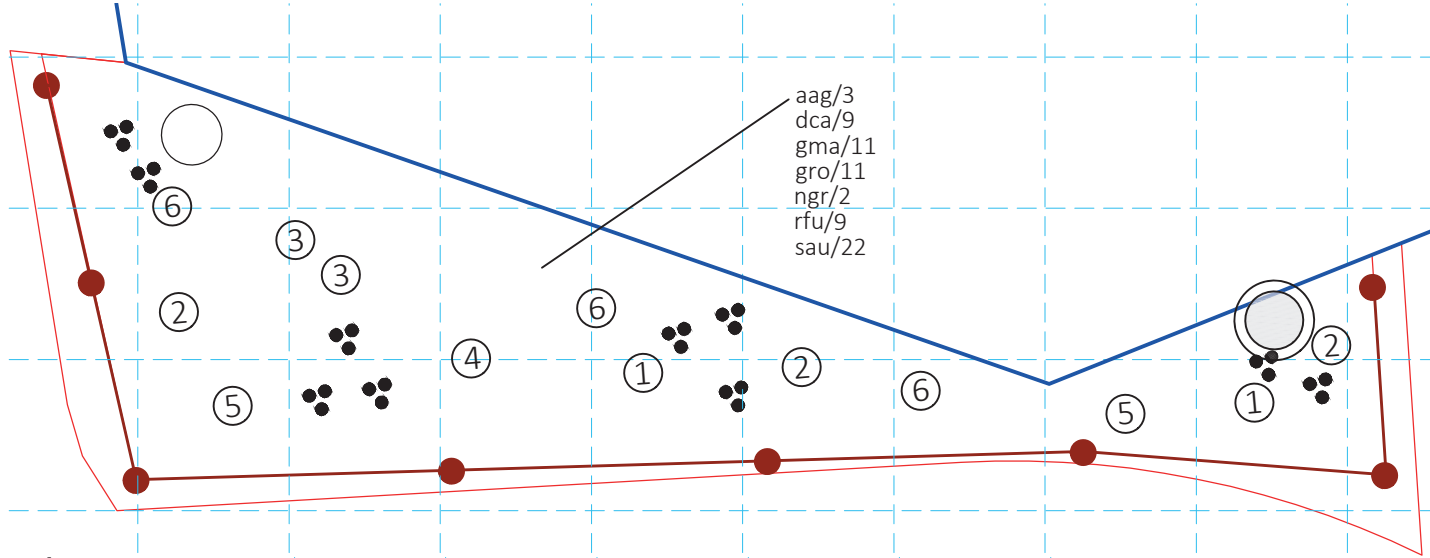

ZÁHON Z2

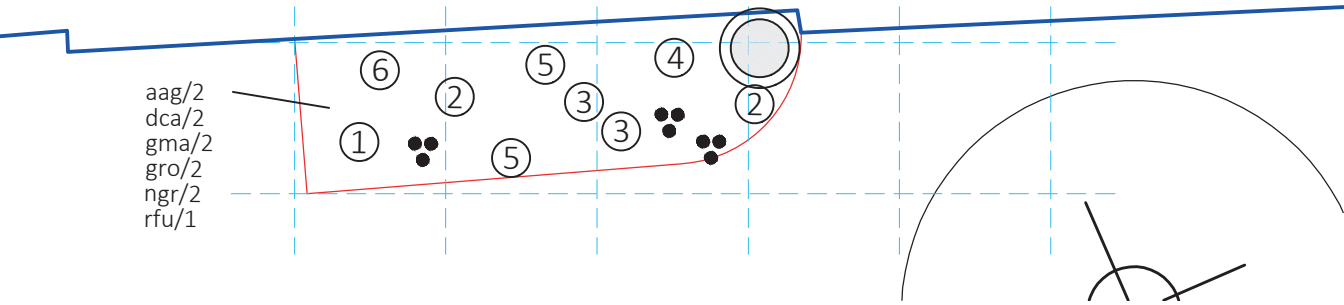

LEGENDA:

1

•••

ahy/xx

•

○

○

soliterní trvalka

hnízdo - *Allium sphaerocephalon*

skupinové trvalky v ploše/počet


oplték - dřevěné kúly Ø8 cm a konopné lano s ocelovým jádrem

vytyčovací síť 1x1 m

navržený listnatý strom

poklop šachty

stávající oplocení/zed'

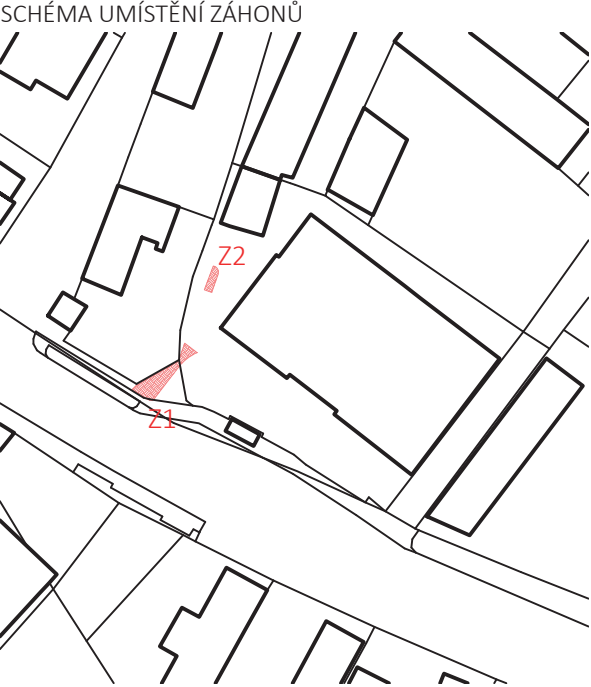

- CIBULOVINY BUDOU PROMÍCHÁNY MEZI SEBOU A ROZMÍSTĚNY V PLOŠE ZÁHONU.

- POLOHA VŠECH ROSTLIN BUDE PŘED VÝSADBOU ODSOUHLASENA AD.

- PŘESNÉ ROZMĚRY ZÁHONŮ BUDOU PŘEMĚŘENY NA MÍSTĚ DLE STÁVAJÍCÍ SITUACE.

- TVARY ZÁHONŮ BUDOU ODSOUHLASENY AD.

- NEDÍLNOU SOUČÁSTÍ TOHOTO PROJEKTU JE TECHNICKÁ ZPRÁVA.
- Veškeré nejasnosti či případy změny oproti projektu je nutno konzultovat s autory projektu.

- Autorská práva k tomuto výkresu náleží autorovi dokumentace a výkres nesmí být kopírován ani jiným způsobem reprodukován bez jeho souhlasu.

- Zhotovitel je povinen pracovat s projektem jako celkem. V případě, že vznikne potřeba úpravy projektového řešení, bude bez odkladu kontaktován zhotovitel dokumentace a úprava bude projednána a písemně schválena ve stavebním deníku.

ZÁHON Z1 - 15 m ²				
Zkr	Název	česky	vel.	kusů
TRVALKY SOLITERNÍ				
1	<i>Achillea filipendulina</i>	řebříček	k9	2
2	<i>Anemone hupehensis</i> 'Hadspen Abundance'	sasanka	k9	3
3	<i>Aster divaricatus</i> 'Beth Chatto'	hvězdnice	k9	2
4	<i>Iris sibirica</i> 'Blue King'	kosatec	k9	1
5	<i>Sedum telephium</i> 'Matrona'	sédum	k9	2
6	<i>Verbena bonariensis</i>	verbena	k9	3
TRVALKY SKUPINOVÉ				
aag	<i>Aster ageratoides</i> 'Ezo Murasaki'	hvězdnice	k9	3
dca	<i>Deschampsia caespitosa</i>	metlice	k9	9
gma	<i>Geranium macrorrhizum</i> 'Spessart'	kakost	k9	11
gro	<i>Geranium</i> 'Rozanne'	kakost	k9	11
ngr	<i>Nepeta grandiflora</i>	šanta	k9	2
rfu	<i>Rudbeckia fulgida</i> var. <i>speciosa</i>	třapatka	k9	9
sau	<i>Sesleria autumnalis</i>	pěchava	k9	22
Celkem:				80
CIBULOVINY				
asp	<i>Allium sphaerocephalon</i>	česnek	I. Jak	83
cch	<i>Crocus chrys.</i> 'Fuscotinctus'	krokus	I. Jak	83
csi	<i>Crocus sieberi</i> 'Tricolor'	krokus	I. Jak	83
nqu	<i>Narcissus</i> 'Quail'	narcis	I. Jak	83
npu	<i>Narcissus</i> 'Pueblo'	narcis	I. Jak	83
Celkem:				332

ZÁHON Z2 - 3,2 m ²				
Zkr	Název	česky	vel.	kusů
TRVALKY SOLITERNÍ				
1	<i>Achillea filipendulina</i>	řebříček	k9	1
2	<i>Anemone hupehensis</i> 'Hadspen Abundance'	sasanka	k9	2
3	<i>Aster divaricatus</i> 'Beth Chatto'	hvězdnice	k9	2
5	<i>Sedum telephium</i> 'Matrona'	sédum	k9	2
6	<i>Verbena bonariensis</i>	verbena	k9	1
TRVALKY SKUPINOVÉ				
aag	<i>Aster ageratoides</i> 'Ezo Murasaki'	hvězdnice	k9	2
dca	<i>Deschampsia caespitosa</i>	metlice	k9	2
gma	<i>Geranium macrorrhizum</i> 'Spessart'	kakost	k9	2
gro	<i>Geranium</i> 'Rozanne'	kakost	k9	2
ngr	<i>Nepeta grandiflora</i>	šanta	k9	2
rfu	<i>Rudbeckia fulgida</i> var. <i>speciosa</i>	třapatka	k9	1
Celkem:				19
CIBULOVINY				
asp	<i>Allium sphaerocephalon</i>	česnek	I. Jak	17
cch	<i>Crocus chrys.</i> 'Fuscotinctus'	krokus	I. Jak	17
csi	<i>Crocus sieberi</i> 'Tricolor'	krokus	I. Jak	17
nqu	<i>Narcissus</i> 'Quail'	narcis	I. Jak	17
npu	<i>Narcissus</i> 'Pueblo'	narcis	I. Jak	17
Celkem:				68

S - JTSK, Bpv

A K C E

OKOLÍ KULTURNÍHO DOMU VE VAVŘINCI

LOKALITA

Malý Újezd [535036], k.ú. Jelenice u Mělníka [691429]
P.č.: 383/5, 465/1, 465/3, 47/3, 504/22, 924

OBJEDNATEL

Obec Malý Újezd
Malý Újezd 95
277 31 Velký Borek
IČ: 00237043

ZHOTOVITEL

Land05

Ateiler zahradní a krajinářské architektury

Land05 s. r. o.
Prvního pluku 347/12a, 186 00 Praha 8 - Karlín
IČO: 07898860
DIČ: CZ07898860
T: +420 603 365 158, E: info@land05.cz
www.land05.cz

ZODPOVĚDNÝ PROJEKTANT ČÁSTI

Ing. Martina Forejtová, ČKA 03 779

VYPRACOVAL

Ing. Martina Forejtová
Ing. Berenika Pilařová
Ing. Marek Vrabec

DATUM

10 / 2025

STUPEŇ

DPS

ČÁST

D.2 Krajinářské úpravy a mobiliář

NÁZEV VÝKRESU

OSAZOVACÍ PLÁN ZÁHONŮ

MĚŘÍTKO

1:50

FORMÁT

2xA4

ČÍSLO VÝKRESU

D.2.4

ČÍSLO PARÉ