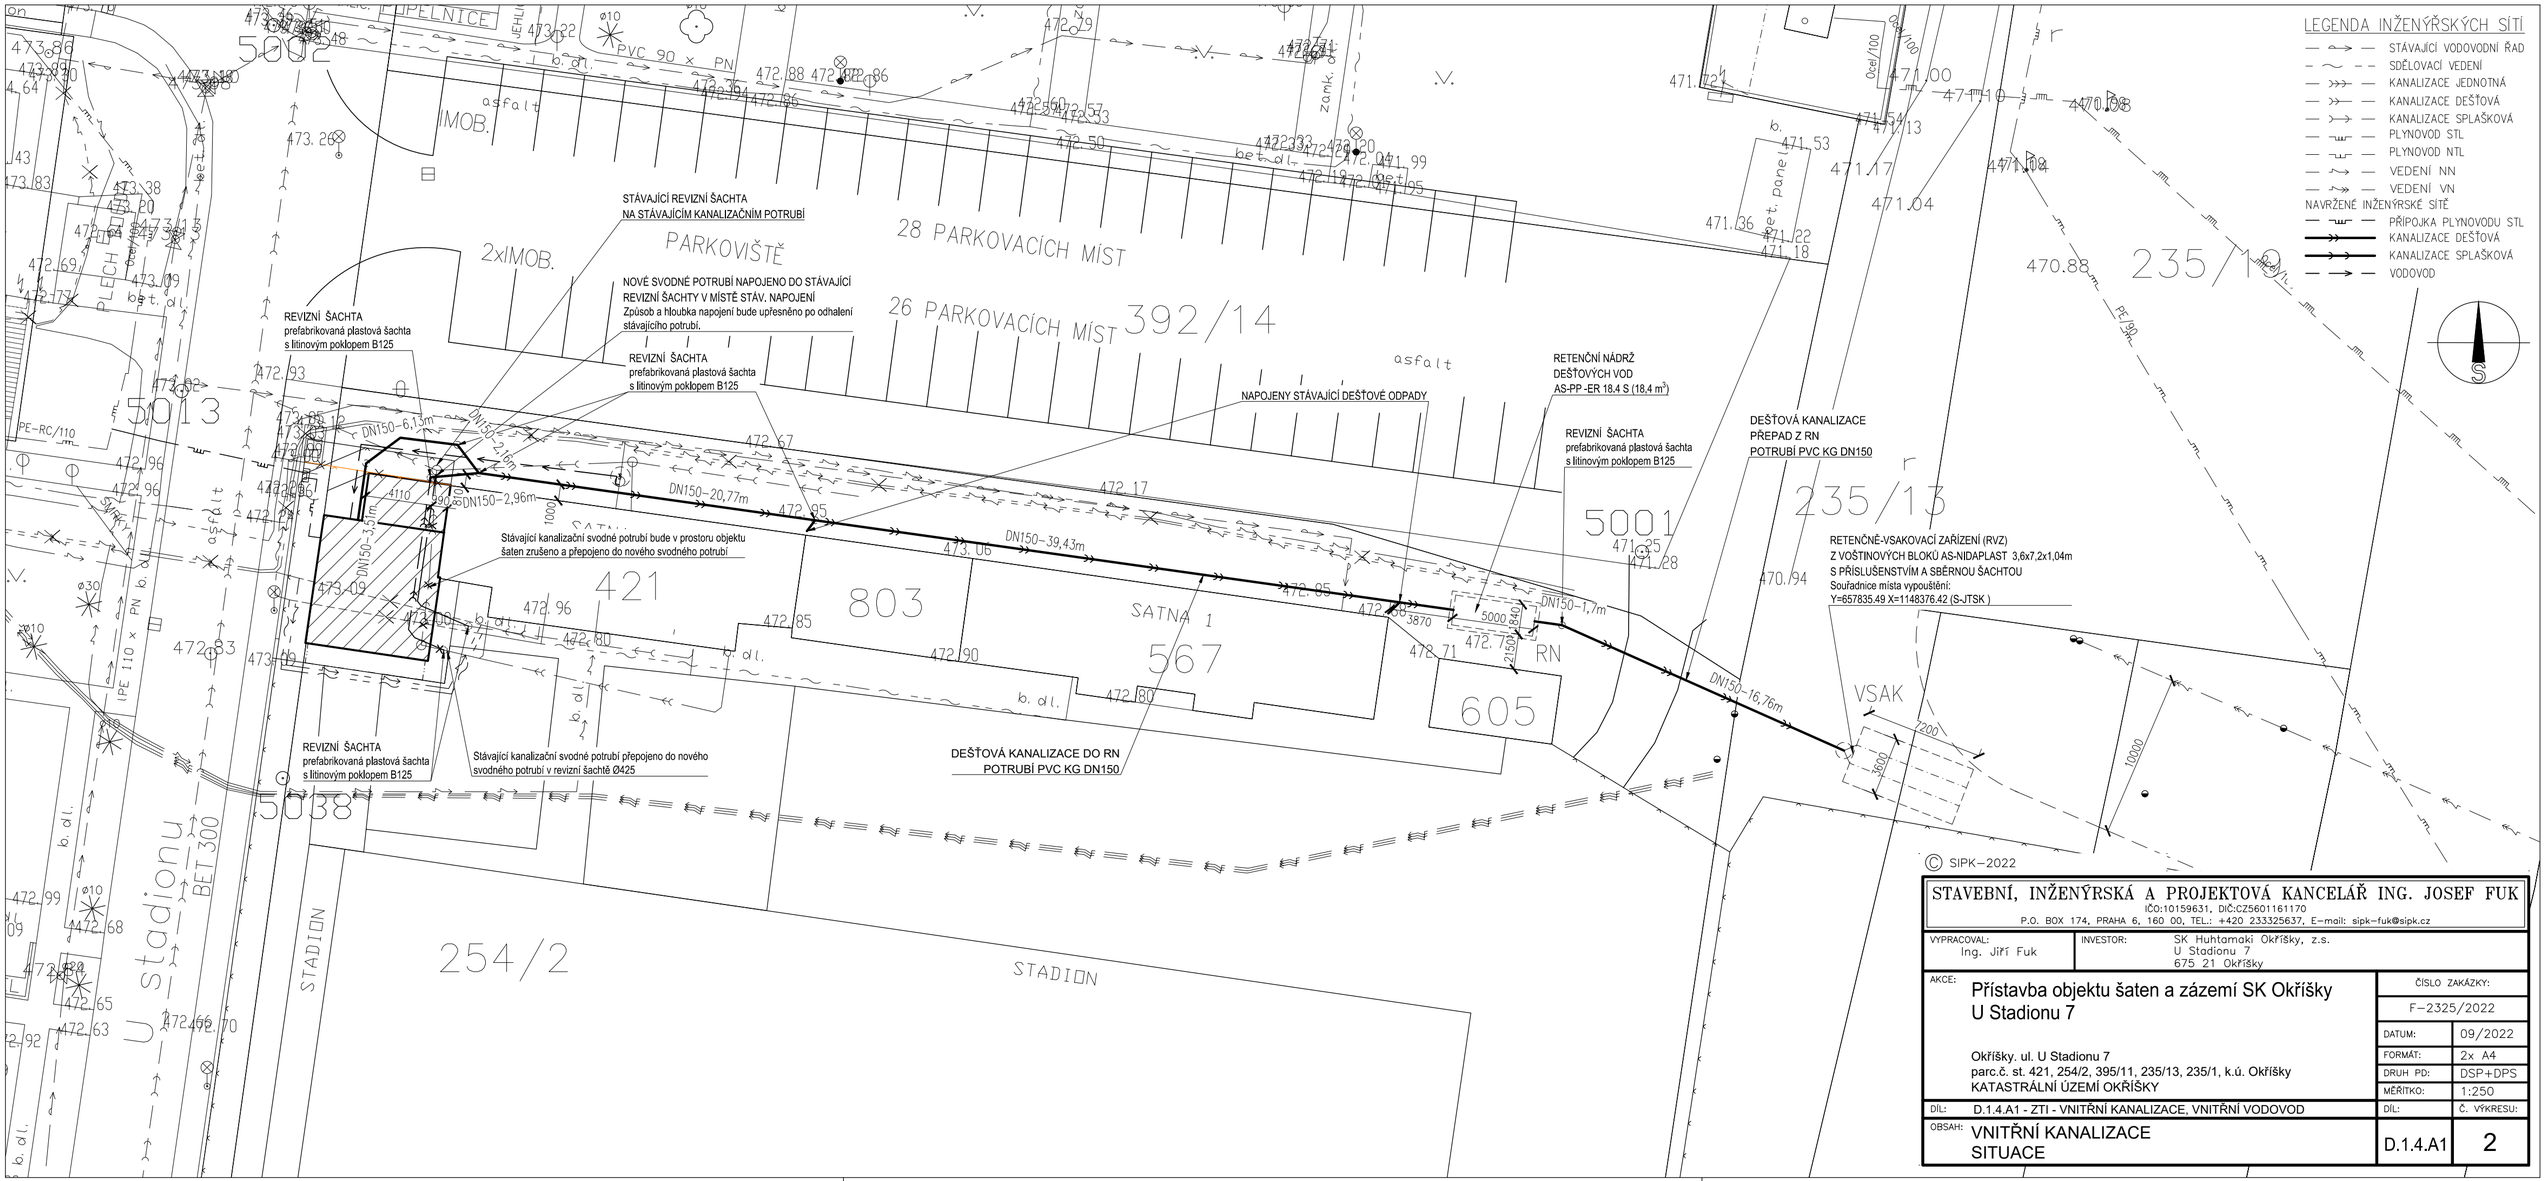

© SIPK–2022

STAVEBNÍ, INŽENÝRSKÁ A PROJEKTOVÁ KANCELÁŘ ING. JOSEF FUK
IČO:10159631, DIČ:CZ5601161170
P.O. BOX 174, PRAHA 6, 160 00, TEL.: +420 233325637, E-mail: sipk-fuk@sipk.cz

VYPRACOVAL: Ing. Jiří Fuk

INVESTOR: SK Huhtamaki Okříšky, z.s.
U Stadionu 7
675 21 Okříšky

AKCE: Přístavba objektu šaten a zázemí SK Okříšky
U Stadionu 7

Okříšky. ul. U Stadionu 7
parc.č. st. 421, 254/2, 395/11, 235/13, 235/1, k.ú. Okříšky
KATASTRÁLNÍ ÚZEMÍ OKŘÍŠKY

ČÍSLO ZAKÁZKY: F–2325/2022

DATUM: 09/2022
FORMÁT: 2x A4
DRUH PD: DSP+DPS
MĚŘÍTKO: 1:250

DÍL: D.1.4.A1 - ZTI - VNITŘNÍ KANALIZACE, VNITŘNÍ VODOVOD

OBSAH: VNITŘNÍ KANALIZACE
SITUACE

DÍL: D.1.4.A1
Č. VÝKRESU: 2