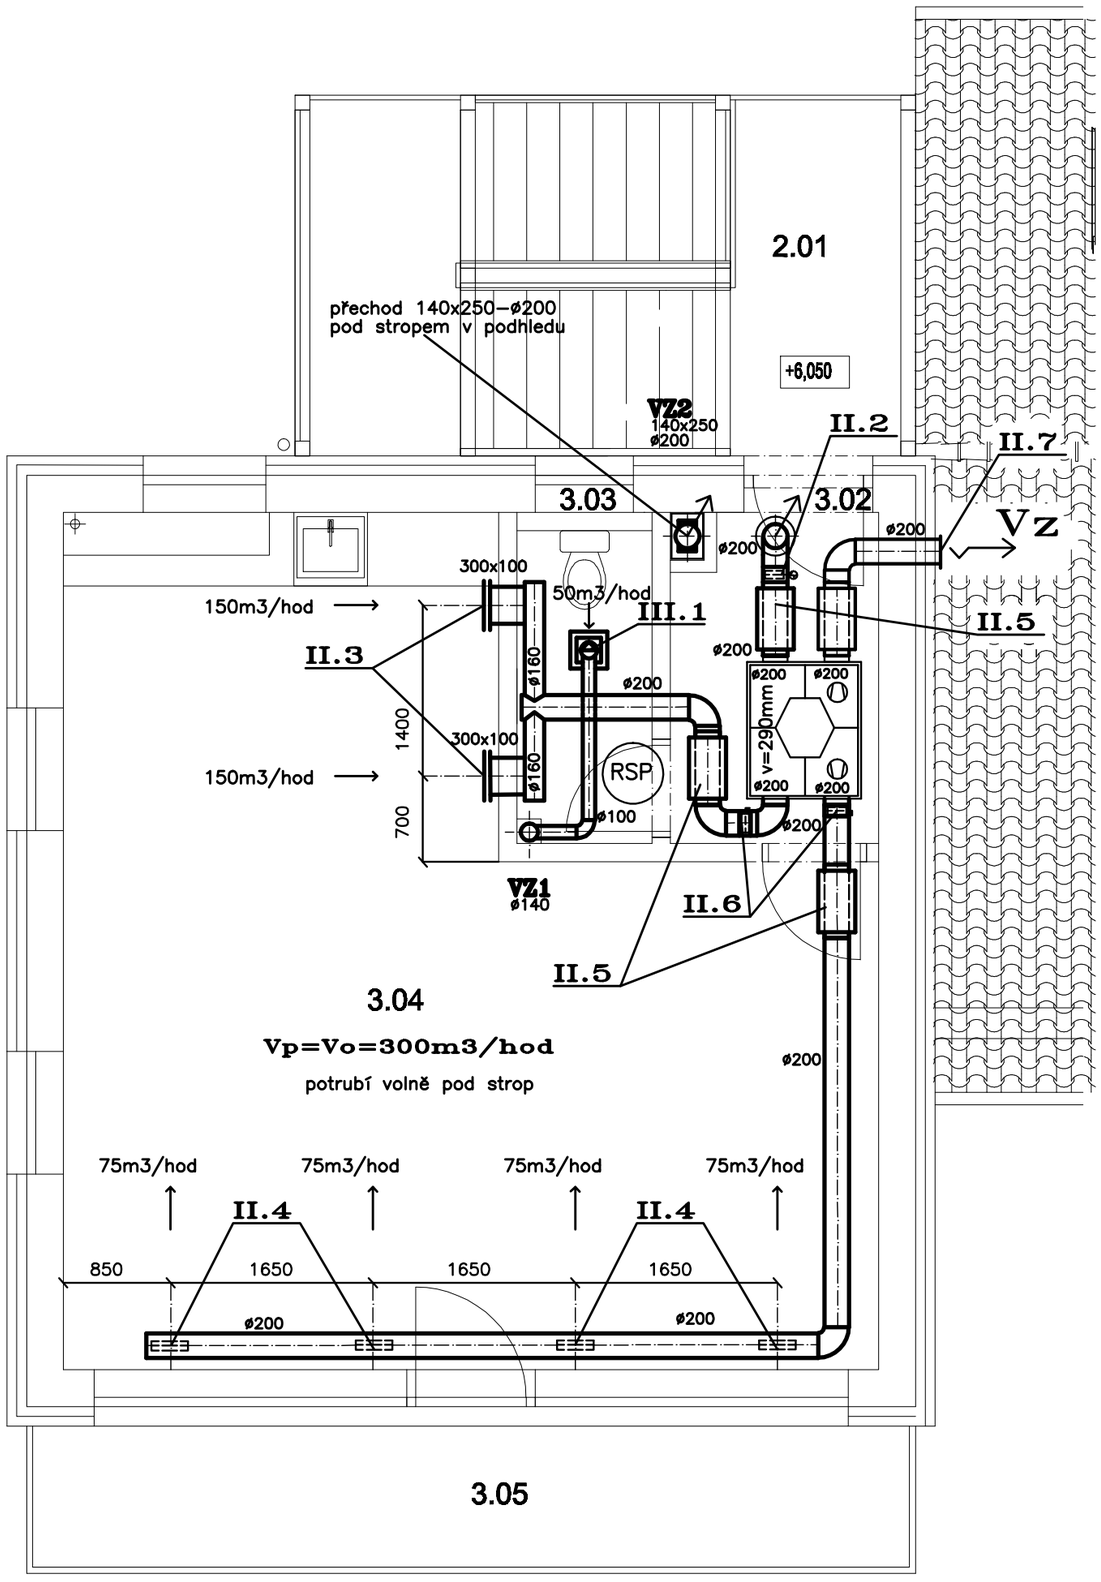

LEGENDA MÍSTNOSTÍ 3NP

ČÍSLO MÍSTNOSTI	NÁZEV MÍSTNOSTI	PLOCHA [M²]	SV. V. [M]
3.01	VENKOVNÍ SCHODIŠTĚ	4,0	–
3.02	CHODBA	3,50	2,900
3.03	WC	3,50	2,900
3.04	KLUBOVNA	37,90	2,900
3.05	BALKON	9,70	2,900

ZAŘÍZENÍ II. – KLUBOVNA

II.1	PODSTROPNÍ JEDNOTKA DUPLEX 370 EC5, 300m3/hod,210Pa,170W/230V, 4xPRUŽNÁ VLOŽKA ø200 FILTRY G4,ÚČ.REKUPERACE 95%, ČIDLA TEPLOTY,ODVOD KONDENZÁTU,REGULACE, 74KG ELEKTRICKÝ OHŘÍVAČ 0,5kW /230V,REGULÁTOR,OVLADAČ
II.2	TĚSNÁ PROTIMRAZOVÁ KLAPKA ø200 SE SERVOPOHONEM 24V
II.3	VYÚSTKA KOMFORT 1Ř S REGULACÍ 300x100, ELOX
II.4	VYÚSTKA DO KRUHOVÉHO POTRUBÍ KOMFORT 2Ř S REGULACÍ 300x75, ELOX
II.5	TLUMIČ POTRUBNÍ KRUHOVÝ ø200–L=600
II.6	RUČNÍ REGULAČNÍ KLAPKA ø200
II.7	PROTIDEŠŤOVÁ ŽALUZIE 200x200–ø200 , PLAST
II.8	PROTIDEŠŤOVÁ STŘÍŠKA ø200

ODVOD KONDENZÁTU OD JEDNOTKY DO KANALIZACE PŘES SIFON
KOORDINOVAT S OSTATNÍMI PROFESEMI
POTRUBÍ V PODHLEDU TEPELNĚ IZOLOVAT

ZODP.PROJEKTANT	VYPRACOVAL	KRESLIL	KONTROLOVAL	
ING.FUK				
INVESTOR: SK HUHTAMAKI OKŘÍŠKY, Z.S., U STADIONU 7, 675 21 OKŘÍŠKY				FORMÁT: 2 A4
AKCE: PŘÍSTAVBA OBJEKTU ŠATEN A ZÁZEMÍ SK OKŘÍŠKY U STADIONU 7, PARC.Č. 254/2, ST.421, 254/2 395/11, 235/13, 235/1, K.Ú. OKŘÍŠKY				DATUM: ZÁŘÍ 2022
				STUPEŇ: DSP+DPS
				ZAK. ČÍSLO: 9/22/JP
ČÁST: **VZDUCHOTECHNIKA**				MĚŘÍTKO: 1:50
OBSAH: PŮDORYS 3.NP				ČÍSLO VÝKRESU: 03