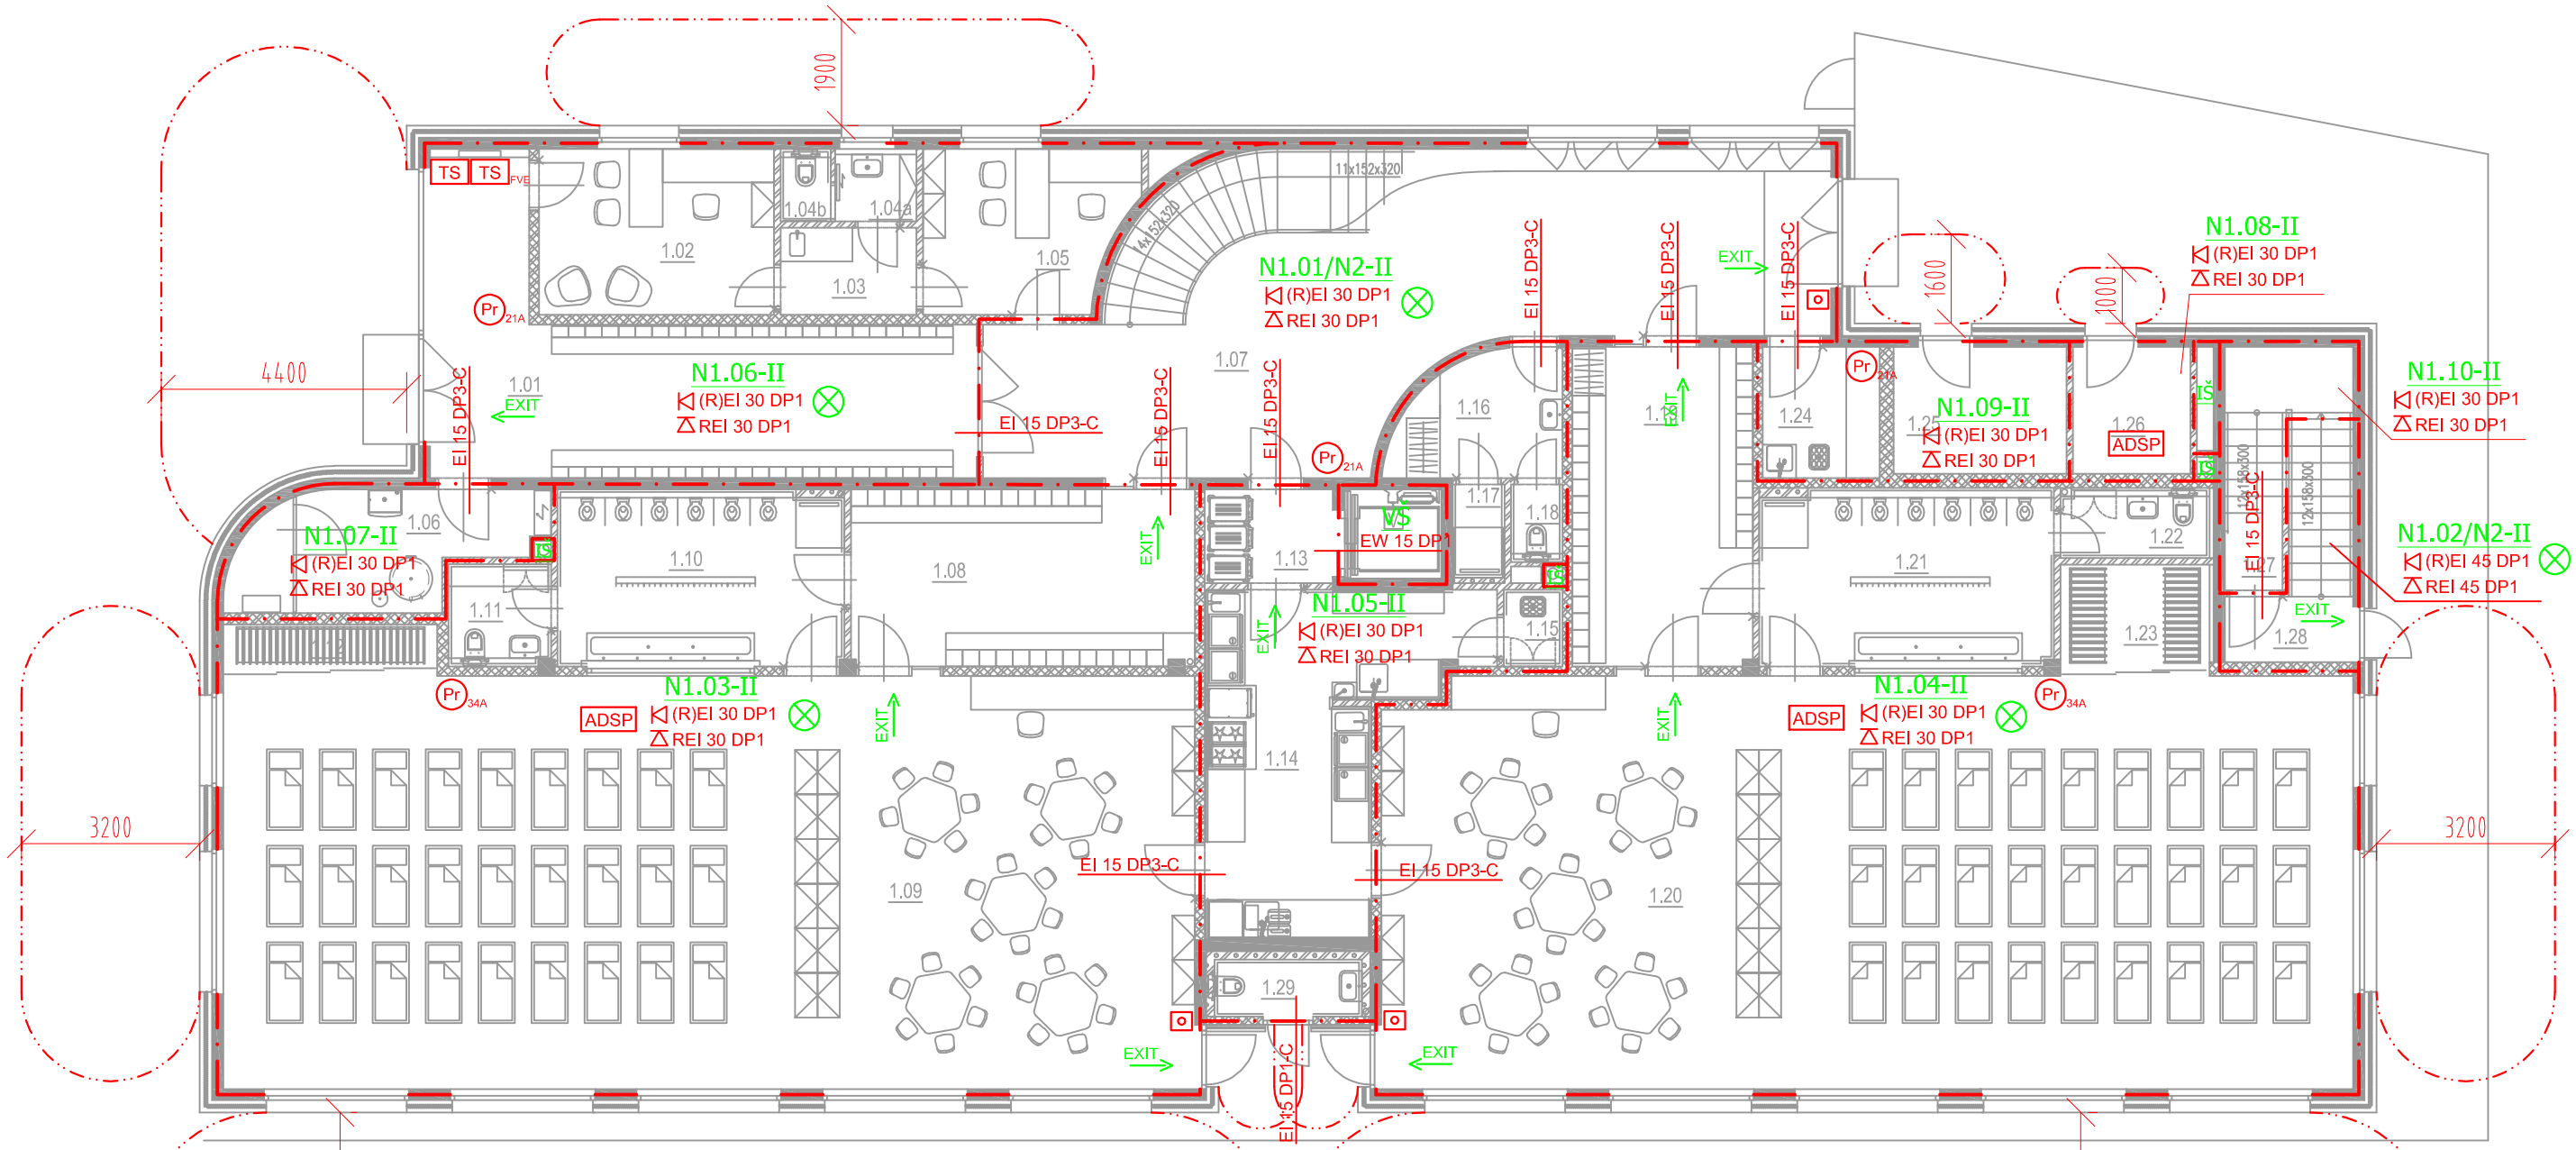


TABULKA MÍSTNOSTÍ 1.NP

Č. M.	NÁZEV	PLOCHA
1.01	ZÁDVEŘÍ S PŘEZOUVÁNÍM	32.10
1.02	ŘEDITELNA	12.32
1.03	PŘEDSÍŇ	3.69
1.04a	WC PŘEDSÍŇ	1.67
1.04b	WC	0.97
1.05	HOSPODÁŘ/KA	10.19
1.06	TECHNICKÁ MÍSTNOST	9.87
1.07	SCHODIŠŤOVÁ HALA	60.84
1.08	ŠATNA	19.27
1.09	UČEBNA	128.21
1.10	WC DĚTI	15.32
1.11	WC UČITELÉ	3.00
1.12	SKLAD LŮŽEK	3.49
1.13	CHODBA	3.75
1.14	PŘÍPRAVNA/VÝDEJ JÍDLA	22.14
1.15	ÚKLID	1.38

TABULKA MÍSTNOSTÍ 1.NP

Č. M.	NÁZEV	PLOCHA
1.16	ZÁZEMÍ ZAM.	6.09
1.17	SPRCHA	1.48
1.18	WC	1.08
1.19	ŠATNA	18.26
1.20	UČEBNA	127.49
1.21	WC DĚTI	15.37
1.22	WC UČITELÉ	2.88
1.23	SKLAD LŮŽEK	5.34
1.24	ÚKLID+SKLAD ČIST. POTŘEB	4.80
1.25	SKLAD ZAHRADA	6.89
1.26	FVE TECHNOLOGIE–PŘÍPRAVA	4.67
1.27	SKLAD	5.80
1.28	ÚNIK. SCHODIŠTĚ	12.76
1.29	VENKOVNÍ WC	2.58

LEGENDA PO:

OZNAČENÍ	
EI 30 DP3-CSK	Požární odolnost dveří (oken)
R 45 DP1	Požární odolnost sloupů
(R)EI 45 DP1	Požární odolnost stěn
REI 45 DP1	Požární odolnost stropů
N1.01-III	Označení požárního úseku - SPB
	Hranice požárních úseků
	Požárně nebezpečný prostor
Pr 34A	Přenosný hasicí přístroj práškový
CO_2 89B	Přenosný hasicí přístroj sněhový
EXIT	Směr úniku
	Požární úsek s nouzovým osvětlením
TS	Tlačítko TOTAL STOP
TS FVE	Tlačítko STOP - fotovoltaický systém
ADSP	Autonomní detekce a signalizace požáru
	Tlačítko pro odblokování dveří

Název projektu:	MŠ Kovářská II - Rekonstrukce objektu U Školičky 2176/1, 2177/3, Praha 9 U Školičky 2176/1, 2177/3, Praha 9 - Libeň		
Stavebník:	Městská část Praha 9, Sokolovská 14/324, 180 49 Praha 9		
Zhotovitel:	Jan Jonák		
Vypracoval:	David Fordham		
Název části:	POŽÁRNĚ BEZPEČNOSTNÍ ŘEŠENÍ		
Název výkresu: Půdorys 1.NP	Datum: 05/2024	Měřítko: 1:170	Formát: 2xA4