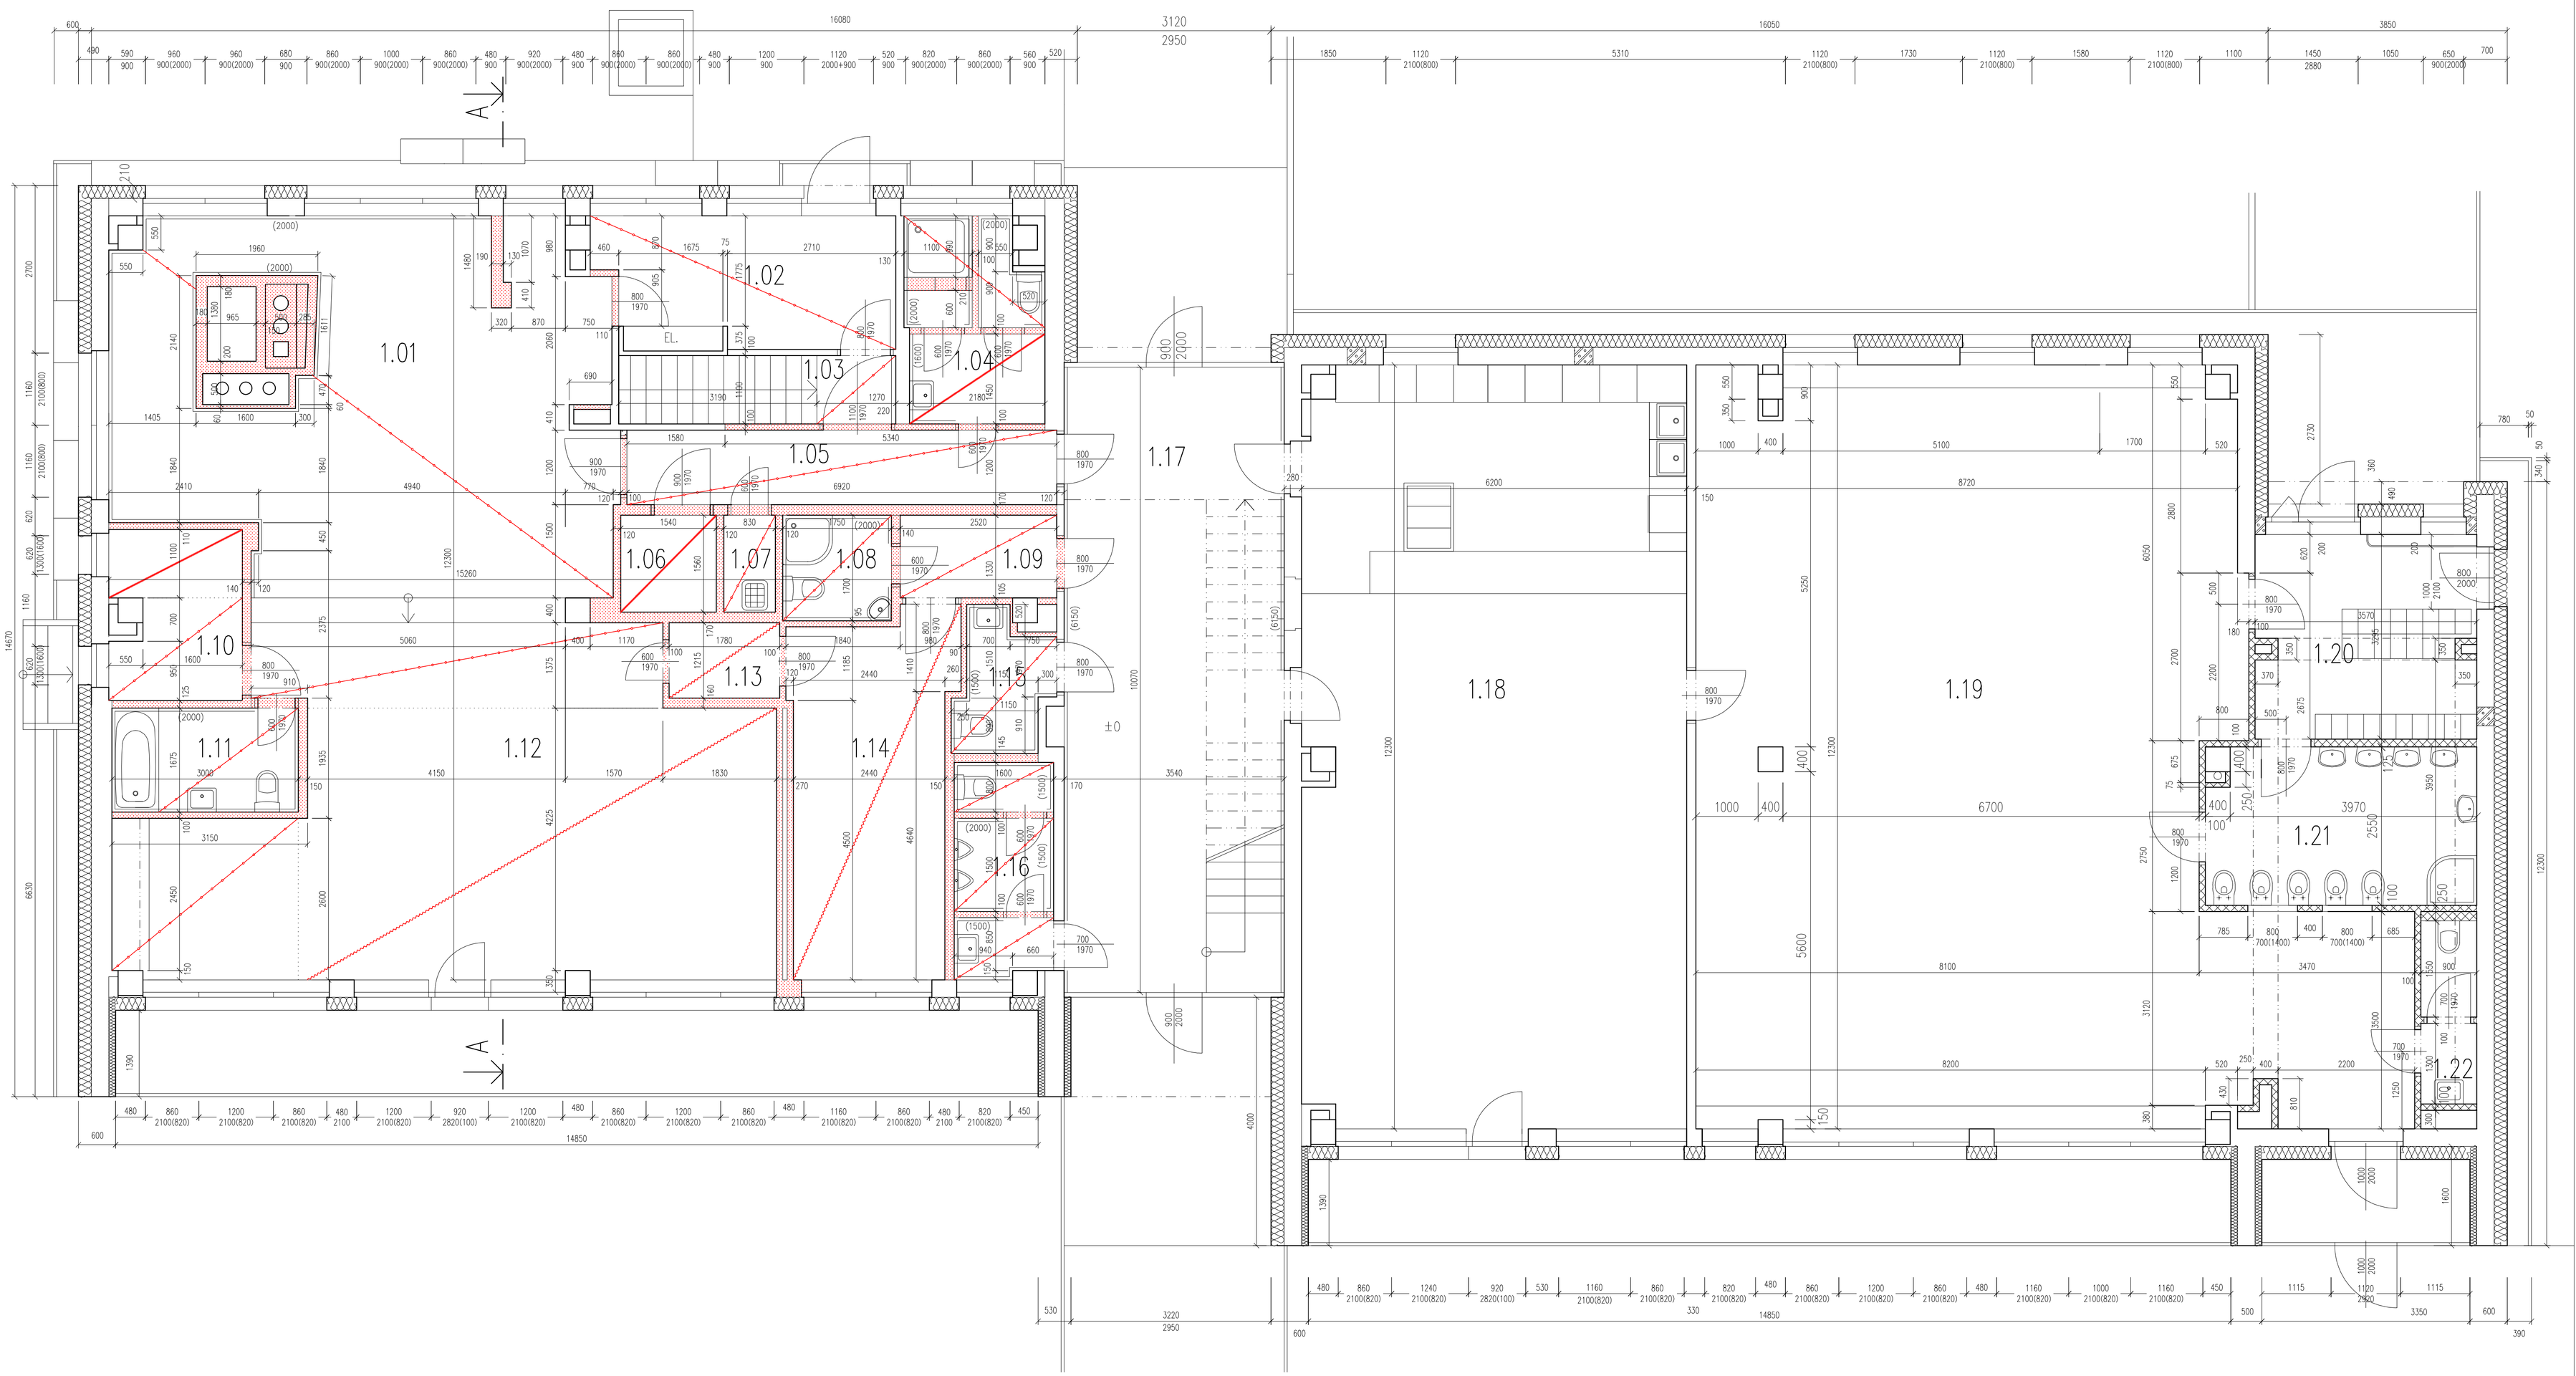

LEGENDA MÍSTNOSTÍ

OZN.	ÚČEL MÍSTNOSTI	m2	PODLAHA
1.01	PROSTOR BÝVALÉ VARNY	43,7	KER. DLAŽBA+KER. OBKLAD V. 2000
1.02	MANIPULACE	9,6	KER. DLAŽBA, KER. SOKL V. 100
1.03	SCHODIŠŤOVÝ PROSTOR	5,0	KER. DLAŽBA, KER. SOKL V. 100
1.04	SPRCHA+PŘEDSÍŇ PERSONÁL	7,1	KER. DLAŽBA, KER. OBKLAD, PVC+SOKLÍK
1.05	CHODBA	8,5	KER. DLAŽBA, KER. SOKL V. 100
1.06	SKLAD	2,6	PVC+SOKLÍK
1.07	VÝLEVKA	1,4	KER. DLAŽBA+KER. OBKLAD V. 1500
1.08	KOUPELNA	3,1	KER. DLAŽBA+KER. OBKLAD V. 2000
1.09	CHODBA	3,5	KER. DLAŽBA, KER. SOKL V. 100
1.10	SKLAD	5,6	KER. DLAŽBA+SOKL 100, PVC+SOKLÍK
1.11	KOUPELNA	5,0	KER. DLAŽBA+KER. OBKLAD V. 2000
1.12	PROSTOR BÝVALÉHO BYTU	50,4	PVC, PLOVOUCÍ PODLAHA+SOKL
1.13	CHODBA	2,3	PLOVOUCÍ PODLAHA+SOKL
1.14	SATNA	14,6	PLOVOUCÍ PODLAHA+SOKL
1.15	WC ŽENY	3,1	KER. DLAŽBA+KER. OBKLAD V. 1500
1.16	WC MUŽI	5,4	KER. DLAŽBA+KER. OBKLAD V. 1500, 2000
1.17	VSTUPNÍ PROSTORY	35,6	STÁVAJÍCÍ TERACO
1.18	VÝDEJNA STRAVY A JÍDELNA	76,1	STÁVAJÍCÍ PVC
1.19	HERNA, JÍDELNA	114,6	PVC+PŘÍŘEZEK V. 100 JAKO SOKL
1.20	SATNA	11,8	PVC+PŘÍŘEZEK V. 100 JAKO SOKL
1.21	WC DĚTI	11,0	KER. DLAŽBA+KER. OBKLAD V. 2000
1.22	HYG. ZÁZEMÍ PERSONÁL	2,8	KER. DLAŽBA+KER. OBKLAD V. 2000

POZNÁMKA: BOURANÉ PODLAHOVÉ KRYTINY A OBKLADY

LEGENDA HMOT

- STÁVAJÍCÍ KONSTRUKCE
- BOURANÉ KONSTRUKCE
- BOURANÉ DLAŽBY
- DEMONTÁŽ PVC
- DEMONTÁŽ LAMINÁTOVÉ PLOVOUCÍ PODLAHY

POZNÁMKA

-BOURANÉ NÁŠLAPNÉ VRSTVY VYZNAČENY V TABULCE MÍSTNOSTÍ, OSTATNÍ NUTNO CHRÁNIT PŘED POŠKOZENÍM PROVOZEM STAVBY
-OMÍTKY STROPŮ A STĚN OPRAVENY V ROZSAHU DO 30% (OTLUČENÍ NA PODKLAD, CEMENTOVÝ POSTŘIK, NOVÉ JÁDRO),
-MALBY STĚN A STROPŮ PŘED PŘEŠTUKOVÁNÍM A NOVOU VÝMALBOU KOMPLETNĚ OŠKRÁBÁNY
-STĚNY A STROPY NOVĚ PŘEŠTUKOVÁNY V ROZSAHU 100%
-V MÍSTNOSTECH Č. 1.19 AŽ 1.22 SE NEBUDOU PROVÁDĚT ŽÁDNÉ STAVEBNÍ ANI ELEKTRO PRÁCE

Projektant: Ing. Šlanhof	Vypracoval: Ing. Šlanhof	JŠ projekční a inženýrská, s.r.o. Olomučany 188, 67903 Olomučany projekty a inženýrská činnost	
Místo stavby: Brno-Starý Lískovec	Stav. úřad: Brno-Starý Lískovec		
Stavebník: Statutární město Brno, Městská část Brno – Starý Lískovec, Oderská 4, 625 00 Brno – Starý Lískovec		Formát:	A1
		Datum:	03/2025
Název akce: Oprava elektroinstalace objektu Krymská 2, Brno-Starý Lískovec		Účel PD:	DPS
		Zakázkové č.:	
Půdorys 1.NP, bourací práce		Měřítko: 1:50	Výkres č.: D.1.1.3-01