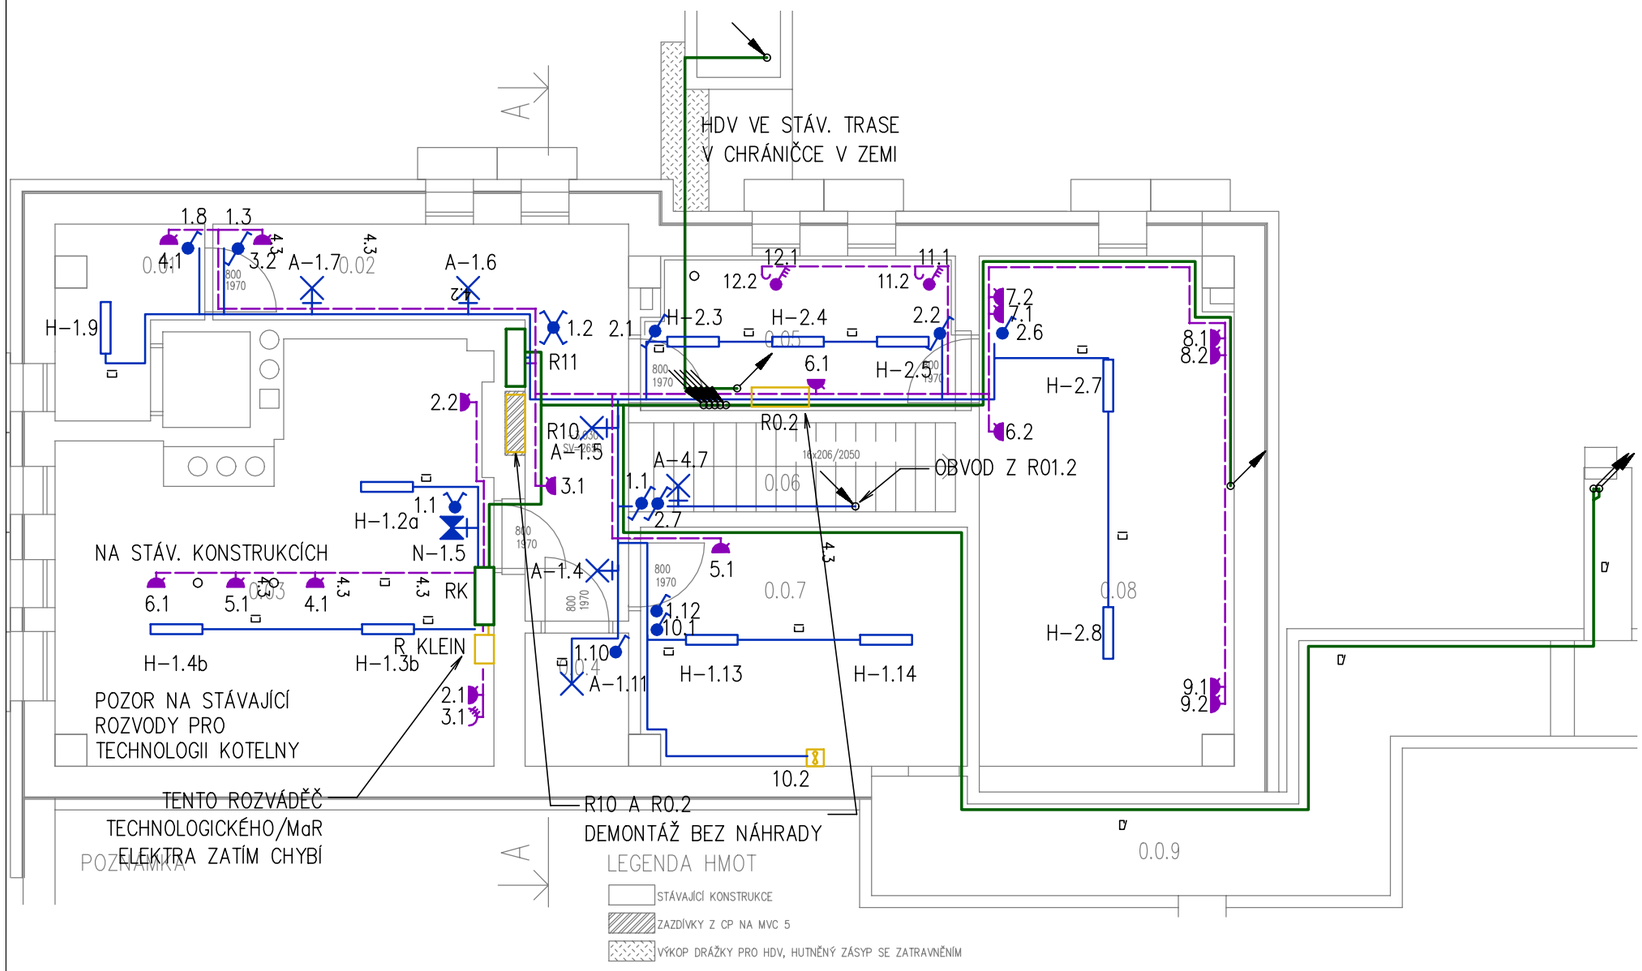

LEGENDA

- PŘÍPOJKOVÁ SKŘÍŇ (HDS), HLAVNÍ ROZVÁDĚČ, PODRUŽNÝ ROZVÁDĚČ
- LED SVÍTIDLO (NÁHRADA ŽÁROVKOVÉHO)
- LED SVÍTIDLO S ČIDLEM
- LED SVÍTIDLO S NOUZOVÝM MODULEM
- LED SVÍTIDLO / (NÁHRADA ZÁŘIVKOVÉHO)
- VYPÍNAČ ŘAZENÍ 1 / 2 / 5 / 6 / 6+6 / 7 / PROVEDENÍ IP44
- TLAČÍTKO / SE SIGNÁLKOU / KRABICE
- VENTILÁTOR / OSOUŠEČ RUKOU
- ZÁSUVKA JEDNODUCHÁ / S PŘEP. OCHR. / DVOJITÁ ZÁSUVKA IP44 JEDNODUCHÁ / 3f
- VÝVOD / VYPÍNAČ 3f / IP44
- KABELY PRO SVĚTELNÉ OKRUHY
  KABELY PRO ZÁSUVKOVÉ OKRUHY
  NAPÁJECÍ PŘÍVODY / KABELY / VODIČE
  OVLÁDACÍ KABELY
- STOUPAJÍCÍ VEDENÍ - Z NIŽŠÍHO DO VYŠŠÍHO PATRA
- KLESAJÍCÍ VEDENÍ - Z VYŠŠÍHO DO NIŽŠÍHO PATRA
- ELEKTROINSTALAČNÍ LIŠTA / SBĚRNÝ DRŽÁK (HÁK)

STÁVAJÍCÍ MATERIÁL JE ZNAČEN ORANŽOVOU BARVOU

LEGENDA MÍSTNOSTÍ

OZN.	ÚČEL MÍSTNOSTI	m2	PODLAHA
0.01	CHODBA	3,7	BETON
0.02	CHODBA	11,6	BETON
0.03	KOTELNA	24,8	BETON+NÁTĚR
0.04	SKLAD	2,3	BETON
0.05	PŘÍPRAVNA ZELENINY	7,8	KER. DLAŽBA+KER. OBKLAD V. 1500
0.06	SCHODIŠTĚ	4,6	BETON
0.07	SKLAD	12,2	BETON
0.08	SKLAD	20,1	BETON

SILOVÁ NAPÁJECÍ SÍŤ	**3/PEN AC 400/230 V 50 Hz / TN-C** **3/N/PE AC 400/230 V 50 Hz / TN-C-S**
OCHRANA PŘED NEB. DOTYKEM	**DLE ČSN 33 2000-4-41 ed. 3 AUTOMATICKÝM ODPOJENÍM OD ZDROJE DOPLNĚNÁ DOPLŇUJÍCÍM OCHRANNÝM POSPOJOVÁNÍM**
VNĚJŠÍ VLIVY	**JSOU URČENY DLE ČSN 33 2000-1 ed. 2, ČSN 33 2000-5-51 ed. 3**
POZNÁMKA	**SCHÉMATICKÉ ZNAČKY PRVKŮ EL.INSTALACE, KVŮLI PŘEHLEDNOSTI, NEODPOVÍDAJÍ MĚŘÍTKU STAVEBNÍ ČÁST A DALŠÍ PROFESE JSOU ZAKRESLENY ORIENTAČNĚ**

KRESLIL	PROJEKTANT	SCHVÁLIL
ONDŘEJ MAZAL	**ONDŘEJ MAZAL**	**ONDŘEJ MAZAL**

STAVEBNÍK: **STATUTÁRNÍ MĚSTO BRNO, MĚSTSKÁ ČÁST BRNO - STARÝ LÍSKOVEC**

MÍSTO: **BRNO, KRYMSKÁ 2**

STAVBA: **OPRAVA ELEKTROINSTALACE OBJEKTU KRYMSKÁ 2, BRNO-STARÝ LÍSKOVEC**

ČÁST: **D.1.2.5 SILNOPROUD**

OBSAH: **INSTALAČNÍ VÝKRES 1. PP**

DELANTE
Ondřej Mazal, IČ: 86868110
Nikolčice 265, 691 71 Nikolčice
e-mail: info@delante.cz, mob.: +420 728 021 541
www.delante.cz

ZAKÁZKOVÉ ČÍSLO DELANTE:	**2501ELKR**
ARCHIVNÍ ČÍSLO:	**-**
DATUM:	**03/2025**
FORMÁT:	**A3**
STUPEŇ PD:	**DPS**
MĚŘÍTKO: **1:75**	Č. VÝKRESU: **D.1.2.5.2-03**