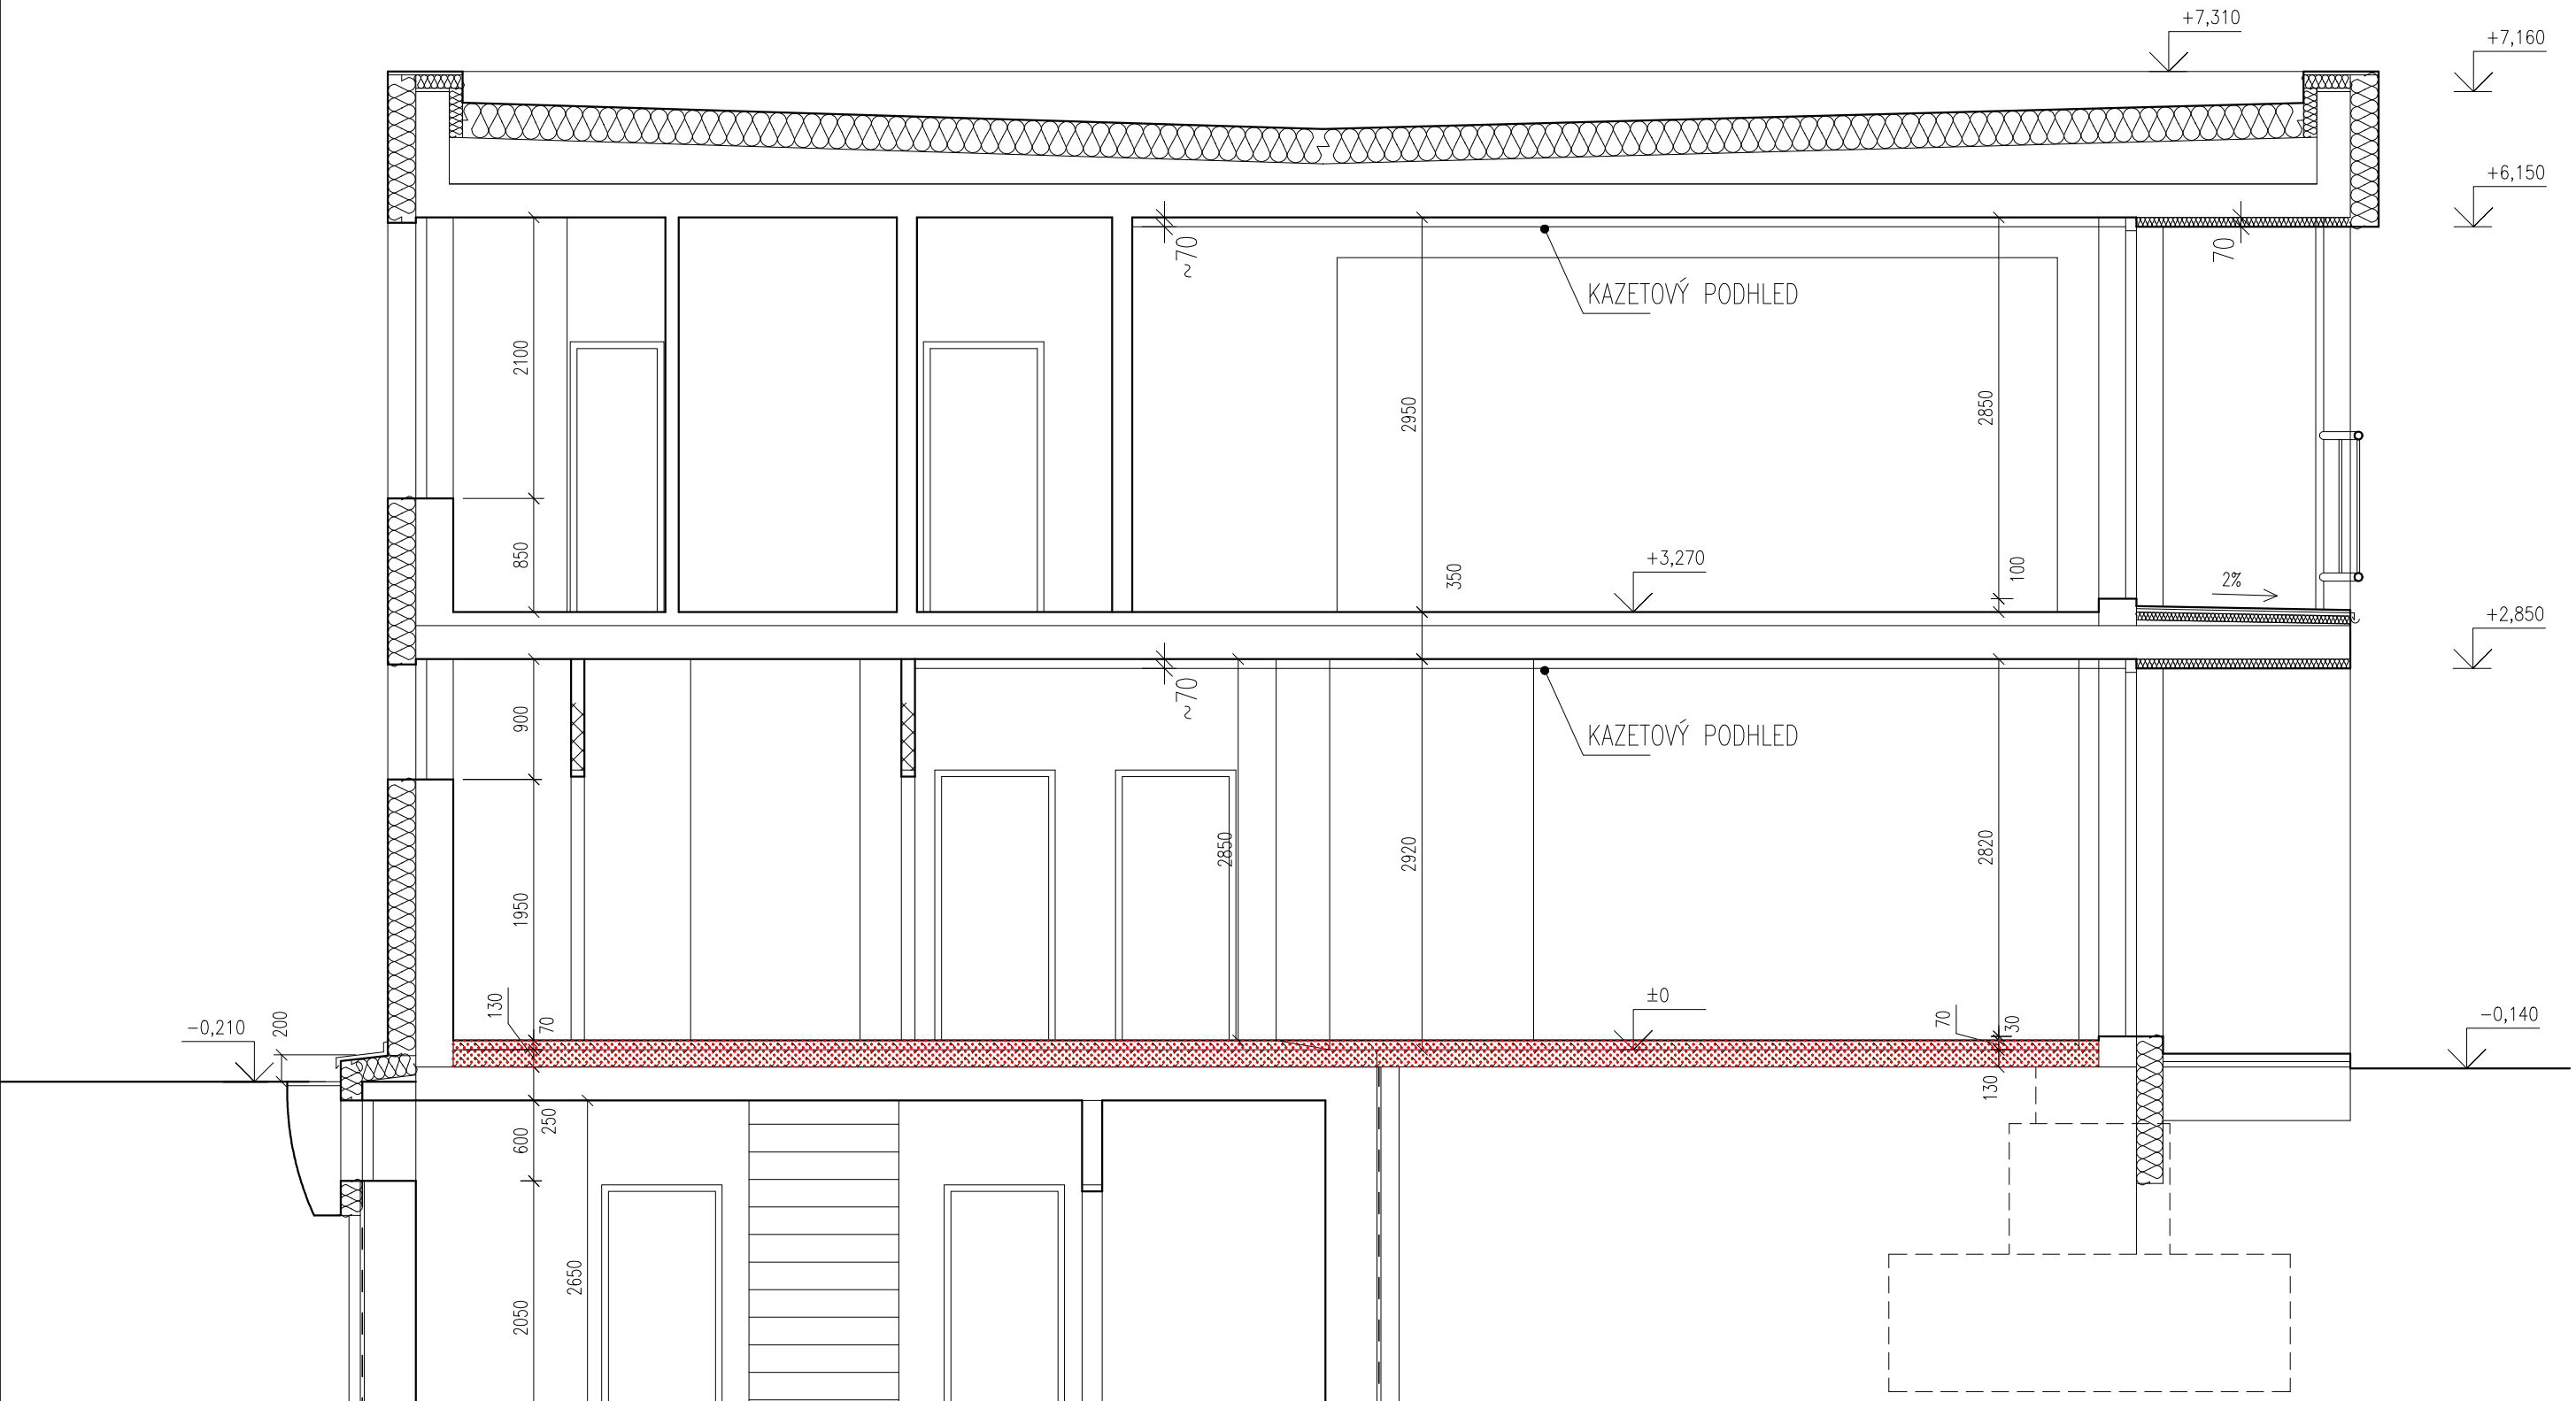

LEGENDA HMOT

- STÁVAJÍCÍ KONSTRUKCE
- BOURANÉ KONSTRUKCE
- ROZSAH BOURÁNÍ PODLAH VČ. PODKL. BETONU, NOVÝ PODKL. BETON TL. 100 mm, ASF. PENETRACE, RADONOVÝ ASF. PÁS, XPS 40mm DO CEM. MALTY TL. 10 mm, SEPARACE PE FÓLIE, BETONOVÝ POTĚR 60 mm + OCEL. SÍŤ 150x150x4,

Projektant: Ing. Šlanhof	Vypracoval: Ing. Šlanhof	JŠ projekční a inženýrská, s.r.o. Olomučany 188, 67903 Olomučany projekty a inženýrská činnost	
Místo stavby: Brno–Starý Lískovec	Stav. úřad: Brno–Starý Lískovec		
Stavebník: Statutární město Brno, Městská část Brno – Starý Lískovec, Oderská 4, 625 00 Brno – Starý Lískovec		Formát:	A3
		Datum:	03/2025
Název akce: Oprava elektroinstalace objektu Krymská 2, Brno–Starý Lískovec		Účel PD:	DPS
		Zakázkové č.:	
Řez A–A		Měřítko: 1:50	Výkres č.: D.1.1.3–06