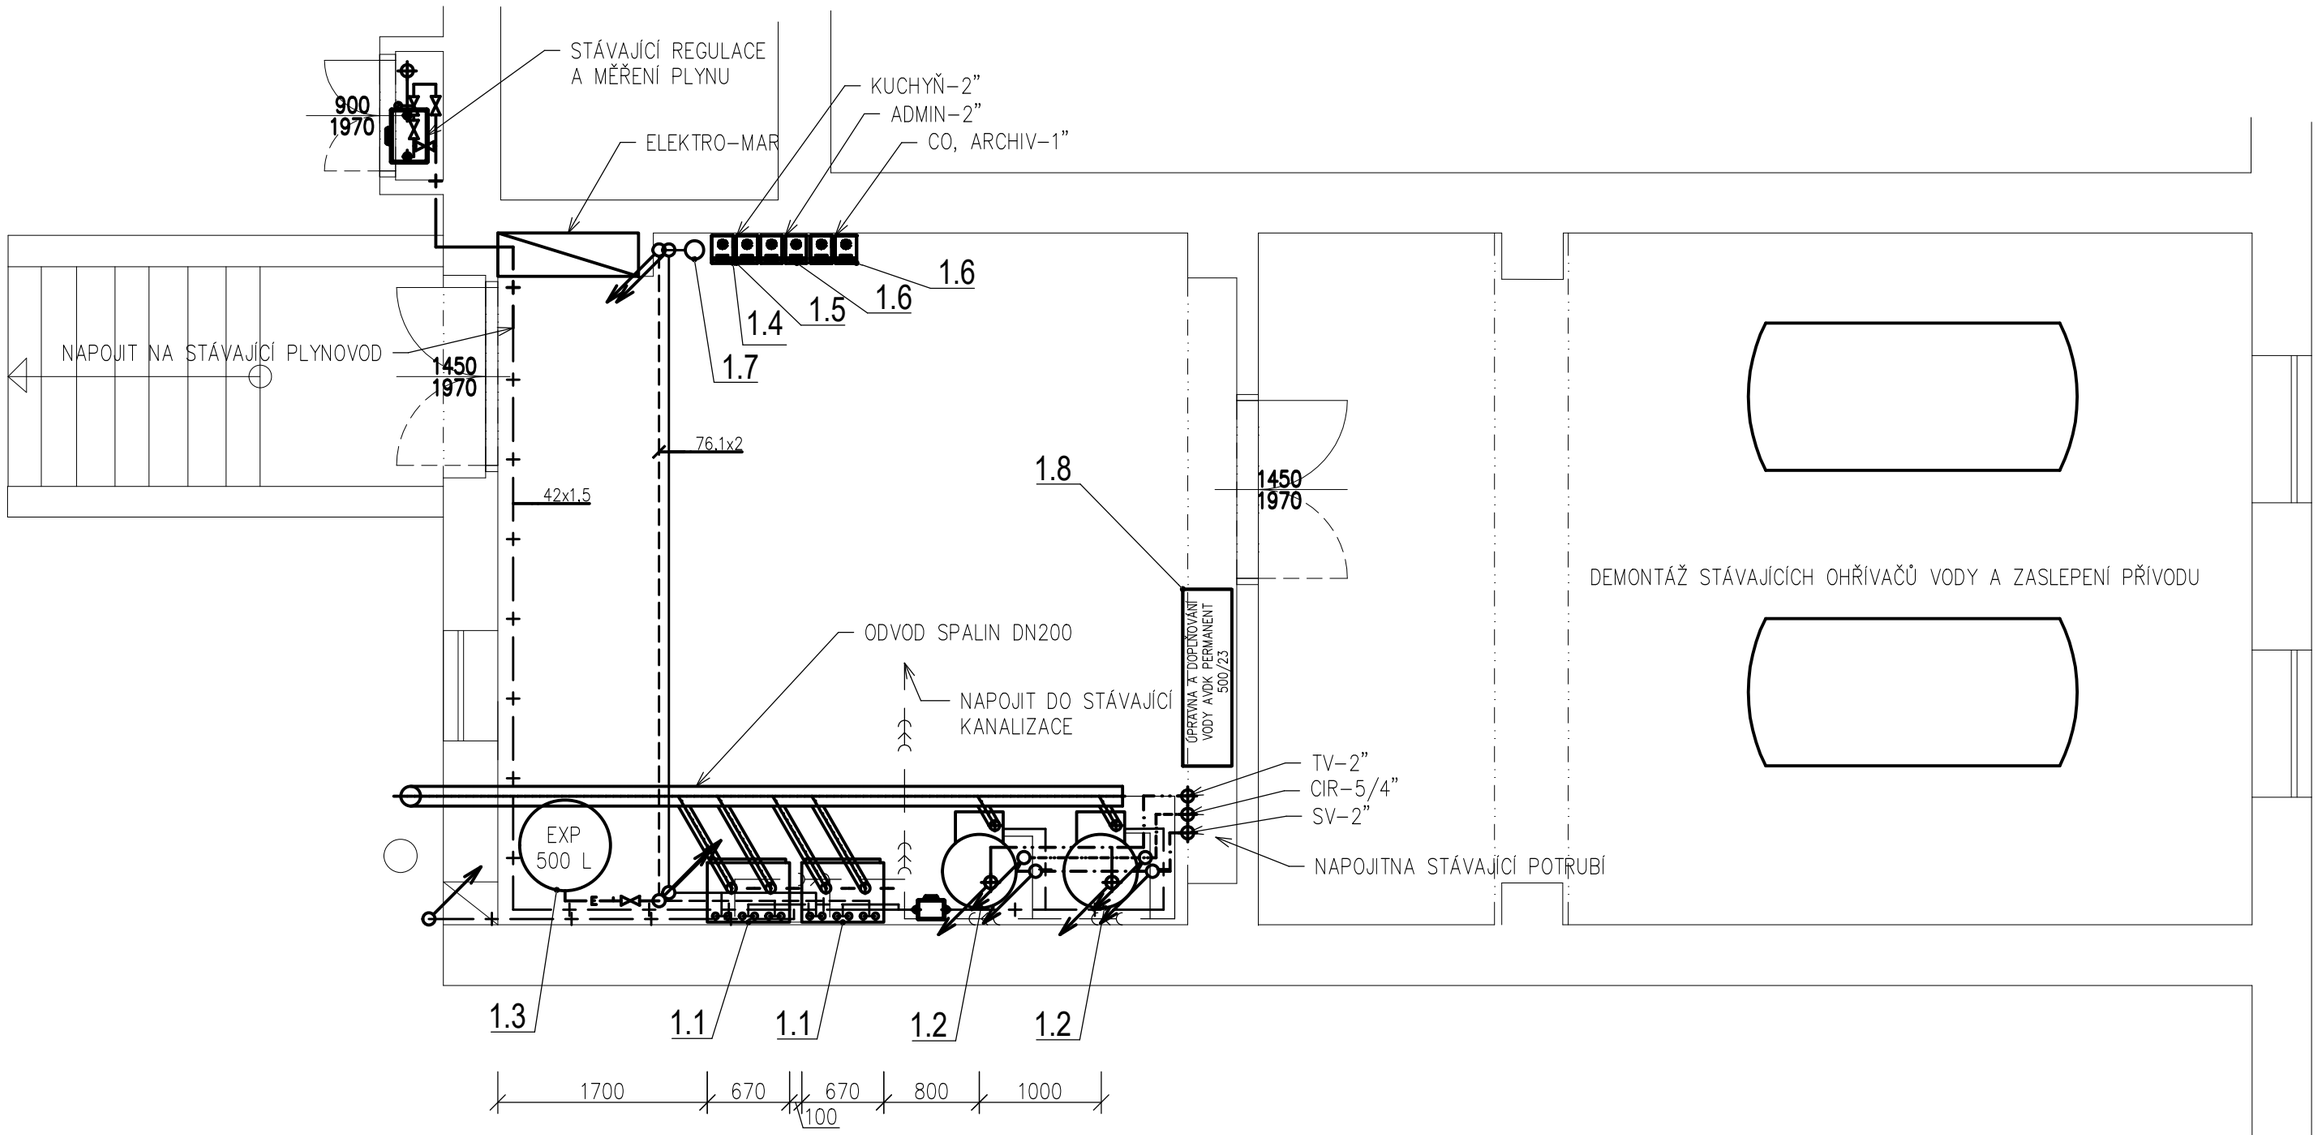

Cena celkem: 0

Seznam pozic		
Číslo pozice	Název	[ks]
1.1	Kondenzační kotel ENBRA CD 100 H V2	2
1.2	Kondenzační ohřívač vody IR-20-200	2
1.3	Expanzní nádoba tlaková 500 l	1
1.4	M66547EA Čerpadlová skupina L MC DN40 – bez čerpadla	1
1.5	Oběhové čerpadlo Grundfos MAGNA1 40-120 F (stávající)	1
1.6	M66833.30 Čerpadlová skupina M MC DN25 + Alpha2.1 25-60	2
1.7	M66374.80 L BG hydraulický stabilizátor 280 kW DN80	1
1.8	Úpravna vody AVDK Permanent 500/23	1

Vedoucí úkolu: ING. JIŘÍ DUDEK	Zodpovědný projektant profese: ING. JIŘÍ DUDEK – ČKAIT 1004247	Vypracoval: ING. JIŘÍ DUDEK
Objednatel projektu: SLOVÁCKÉ VODÁRNY A KANALIZACE A.S.		
Investor: SLOVÁCKÉ VODÁRNY A KANALIZACE A.S.		
Místo stavby: UHERSKÉ HRADIŠTĚ, ZA OLŠÁVKOU 290		
Stavba, stavební objekt: REKONSTRUKCE KOTELNY V BUDOVĚ A D.1.2.4.2_ZAŘÍZENÍ PRO VYTÁPĚNÍ		
Název přílohy: PŮDORYS KOTELNY		

ING. JIŘÍ DUDEK
TECHNICKÁ ZAŘÍZENÍ BUDOV
Sychotín 63, 679 72 KUNŠTÁT
IČO 10529438 tel.:+420776638335
www.tzb-dudek.cz email: dudek@tzb-dudek.cz

Číslo zakázky: Z4250024	Archivní číslo: Z4250024101	
Stupeň projektu: DPS	Revize:	Formát: A3
Datum: 04/2026		Paré:
Měřítko: 1:50	Číslo přílohy: D1242.02	