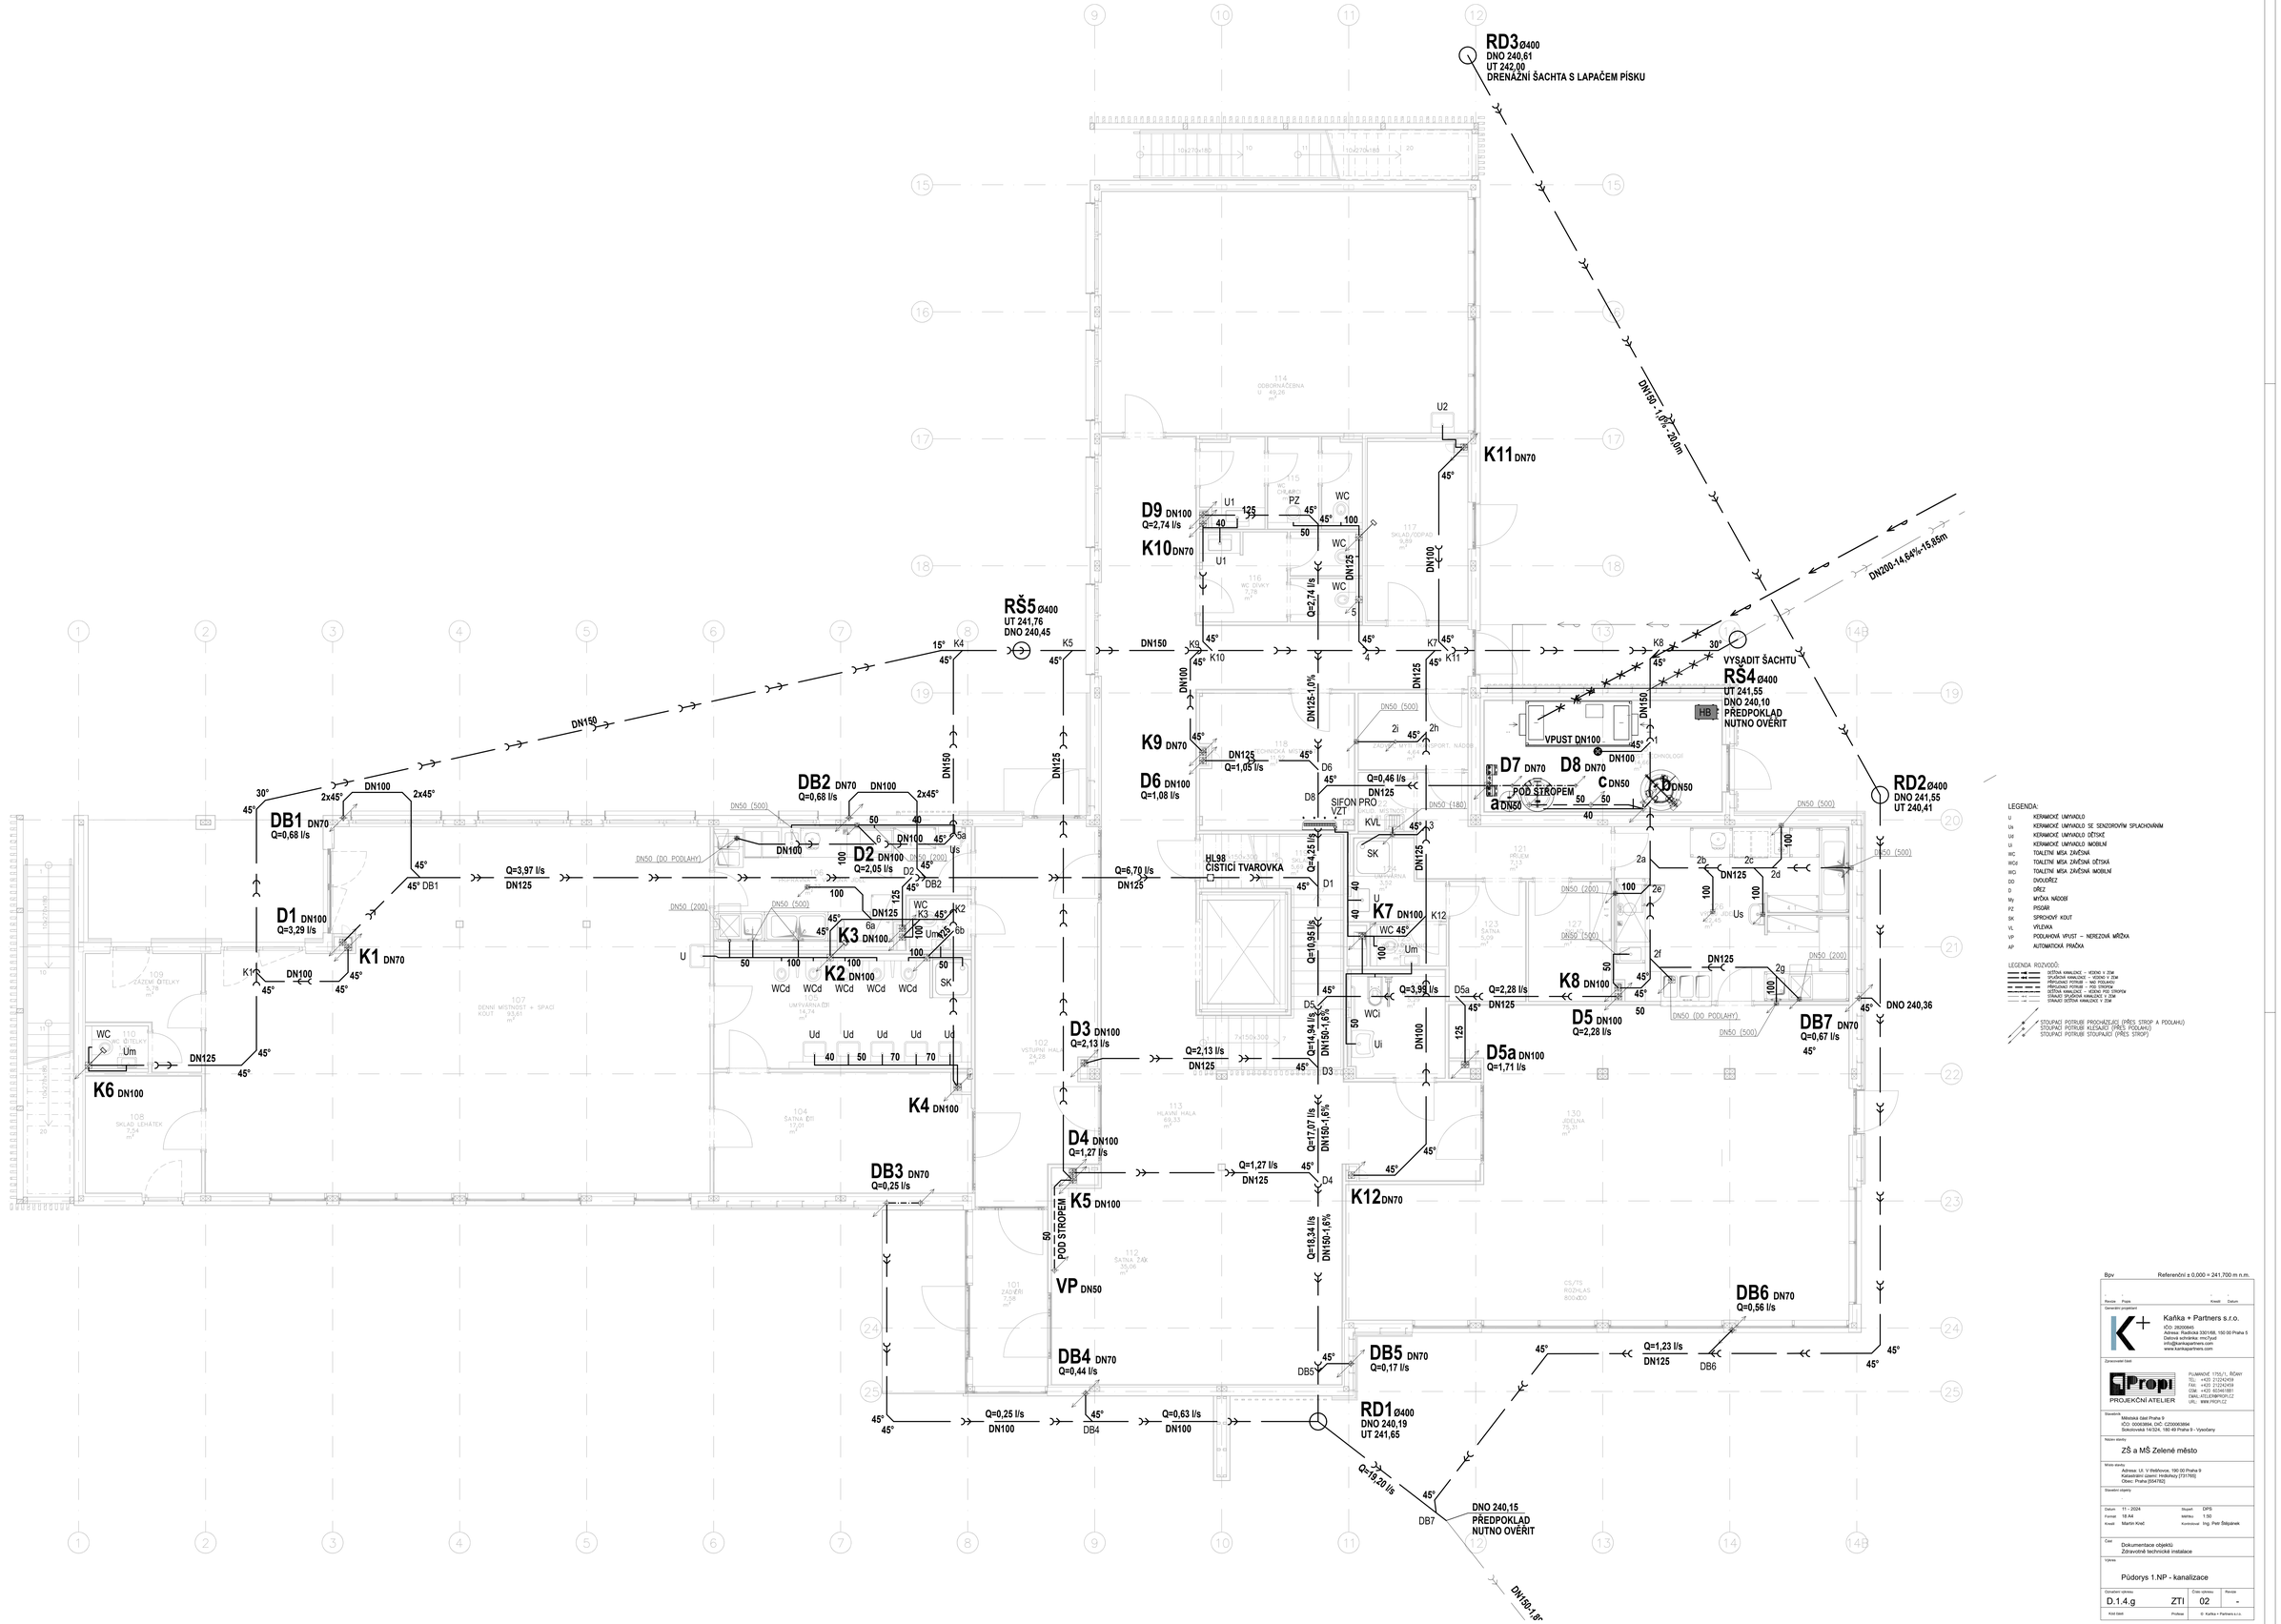
RD3 Ø400
DNO 240,61
UT 242,00
DRENÁŽNÍ ŠACHTA S LAPAČEM PÍSKU
DN150 - 1,0% - 20,10m
DN200-14,64%-15,85m
K11 DN70
D9 DN100
Q=2,74 l/s
K10 DN70
RŠ5 Ø400
UT 241,76
DNO 240,45
K4
K5
K9
K7
K8
VYSADIT ŠACHTU
RŠ4 Ø400
UT 241,55
DNO 240,10
PŘEDPOKLAD
NUTNO OVĚŘIT
HB
VPUST DN100
K9 DN70
D6 DN100
Q=1,08 l/s
Q=1,05 l/s
Q=0,46 l/s
D7 DN70
D8 DN70
C DN50
POD STROPEM
SIFON PRO VZT
KVL
SK
HL98
ČISTIČ TVAROVKA
RD2 Ø400
DNO 241,55
UT 240,41
DB2 DN70 DN100
Q=0,68 l/s
DB1 DN70
Q=0,68 l/s
D2 DN100
Q=2,05 l/s
Q=3,97 l/s
DN125
Q=6,70 l/s
D1 DN100
Q=3,29 l/s
K1 DN70
K3 DN100
K2 DN100
K7 DN100
K12
Q=4,25 l/s
Q=10,95 l/s
Q=3,99 l/s
K8 DN100
Q=2,28 l/s
D5 DN100
Q=2,28 l/s
DB7 DN70
Q=0,67 l/s
DNO 240,36
D3 DN100
Q=2,13 l/s
Q=14,94 l/s
DN150-1,6%
D5a DN100
Q=1,71 l/s
K6 DN100
K4 DN100
D4 DN100
Q=1,27 l/s
Q=17,07 l/s
K5 DN100
K12 DN70
DB3 DN70
Q=0,25 l/s
Q=18,34 l/s
VP DN50
DB6 DN70
Q=0,56 l/s
DB4 DN70
Q=0,44 l/s
DB5 DN70
Q=0,17 l/s
Q=1,23 l/s
RD1 Ø400
DNO 240,19
UT 241,65
Q=19,20 l/s
DNO 240,15
PŘEDPOKLAD
NUTNO OVĚŘIT
DN150-1,6%
LEGENDA:
U KERAMICKÉ UMÝVADLO
Us KERAMICKÉ UMÝVADLO SE SENZOROVÝM SPLACHOVÁNÍM
Ud KERAMICKÉ UMÝVADLO DĚTSKÉ
Ui KERAMICKÉ UMÝVADLO INVALIDNÍ
WC TOALETNÍ MÍSA ZÁVĚSNÁ
WCd TOALETNÍ MÍSA ZÁVĚSNÁ DĚTSKÁ
WCi TOALETNÍ MÍSA ZÁVĚSNÁ INVALIDNÍ
D DŘEZ
My MYČKA NÁDOBÍ
PZ PISOÁR
SK SPRCHOVÝ KOUT
VL VÝLEVKA
VP PODLAHOVÁ VPUST – NEREZOVÁ MŘÍŽKA
AP AUTOMATICKÁ PRAČKA
LEGENDA ROZVODŮ:
SVISLÁ KANALIZACE – VEDENÁ V ZDI
SVISLÁ KANALIZACE – VEDENÁ V ZDI
PŘÍPOJNÁ POTRUBÍ – MIMO PODLAHU
PŘÍPOJNÁ POTRUBÍ – V PODLAZE
SVISLÁ KANALIZACE – VEDENÁ POD STROPEM
STAVAJÍCÍ SPLAŠKOVÁ KANALIZACE V ZEMI
STAVAJÍCÍ DEŠŤOVÁ KANALIZACE V ZEMI
STOUPACÍ POTRUBÍ PROCHÁZEJÍCÍ (PŘES STROP A PODLAHU)
STOUPACÍ POTRUBÍ KLESAJÍCÍ (PŘES PODLAHU)
STOUPACÍ POTRUBÍ STOUPAJÍCÍ (PŘES STROP)
Bpv Referenční s 0,000 = 241,700 m n.m.
Revize Popis Kreslil Datum
Zpracovatel projektu
Kaňka + Partners s.r.o.
IČO: 28205840
Dalovská 1400/3a 3301/68, 150 00 Praha 5
Dalová schránka: mn7yn4
info@kankapartners.com
www.kankapartners.com
Zpracovatel části
PROJEKČNÍ ATELIER
PLZAMKOVÉ 1755/1, ŘEPY
PSČ: 252 63 PRAHA-ZÁPAD
TEL: +420 212247419
FAX: +420 602443819
GSM: +420 602443819
EMAIL:ATELIER@PROPI.CZ
URL: WWW.PROPI.CZ
Stavebník
Městská část Praha 9
IČO: 00063894, DIČ: CZ00063894
Sokolovská 14/324, 190 49 Praha 9 - Vysočany
Název stavby
ZŠ a MŠ Zelené město
Místo stavby
Adresa: Ul. V Sběrkovně, 190 00 Praha 9
Katastrální území: Hrdlořezy [731765]
Obec: Praha [554782]
Stavební objekty
Datum 11 - 2024
Formát 18 A4
Kreslil Martin Kneč
Stupeň DPS
Měřítko 1:50
Kontroloval Ing. Petr Štěpánek
Část
Dokumentace objektů
Zdravotně technická instalace
Výkres
Půdorys 1.NP - kanalizace
Označení výkresu D.1.4.g
Číslo výkresu ZTI 02
Revize -
Autorský dohled
Počítáno
© Kaňka + Partners s.r.o.