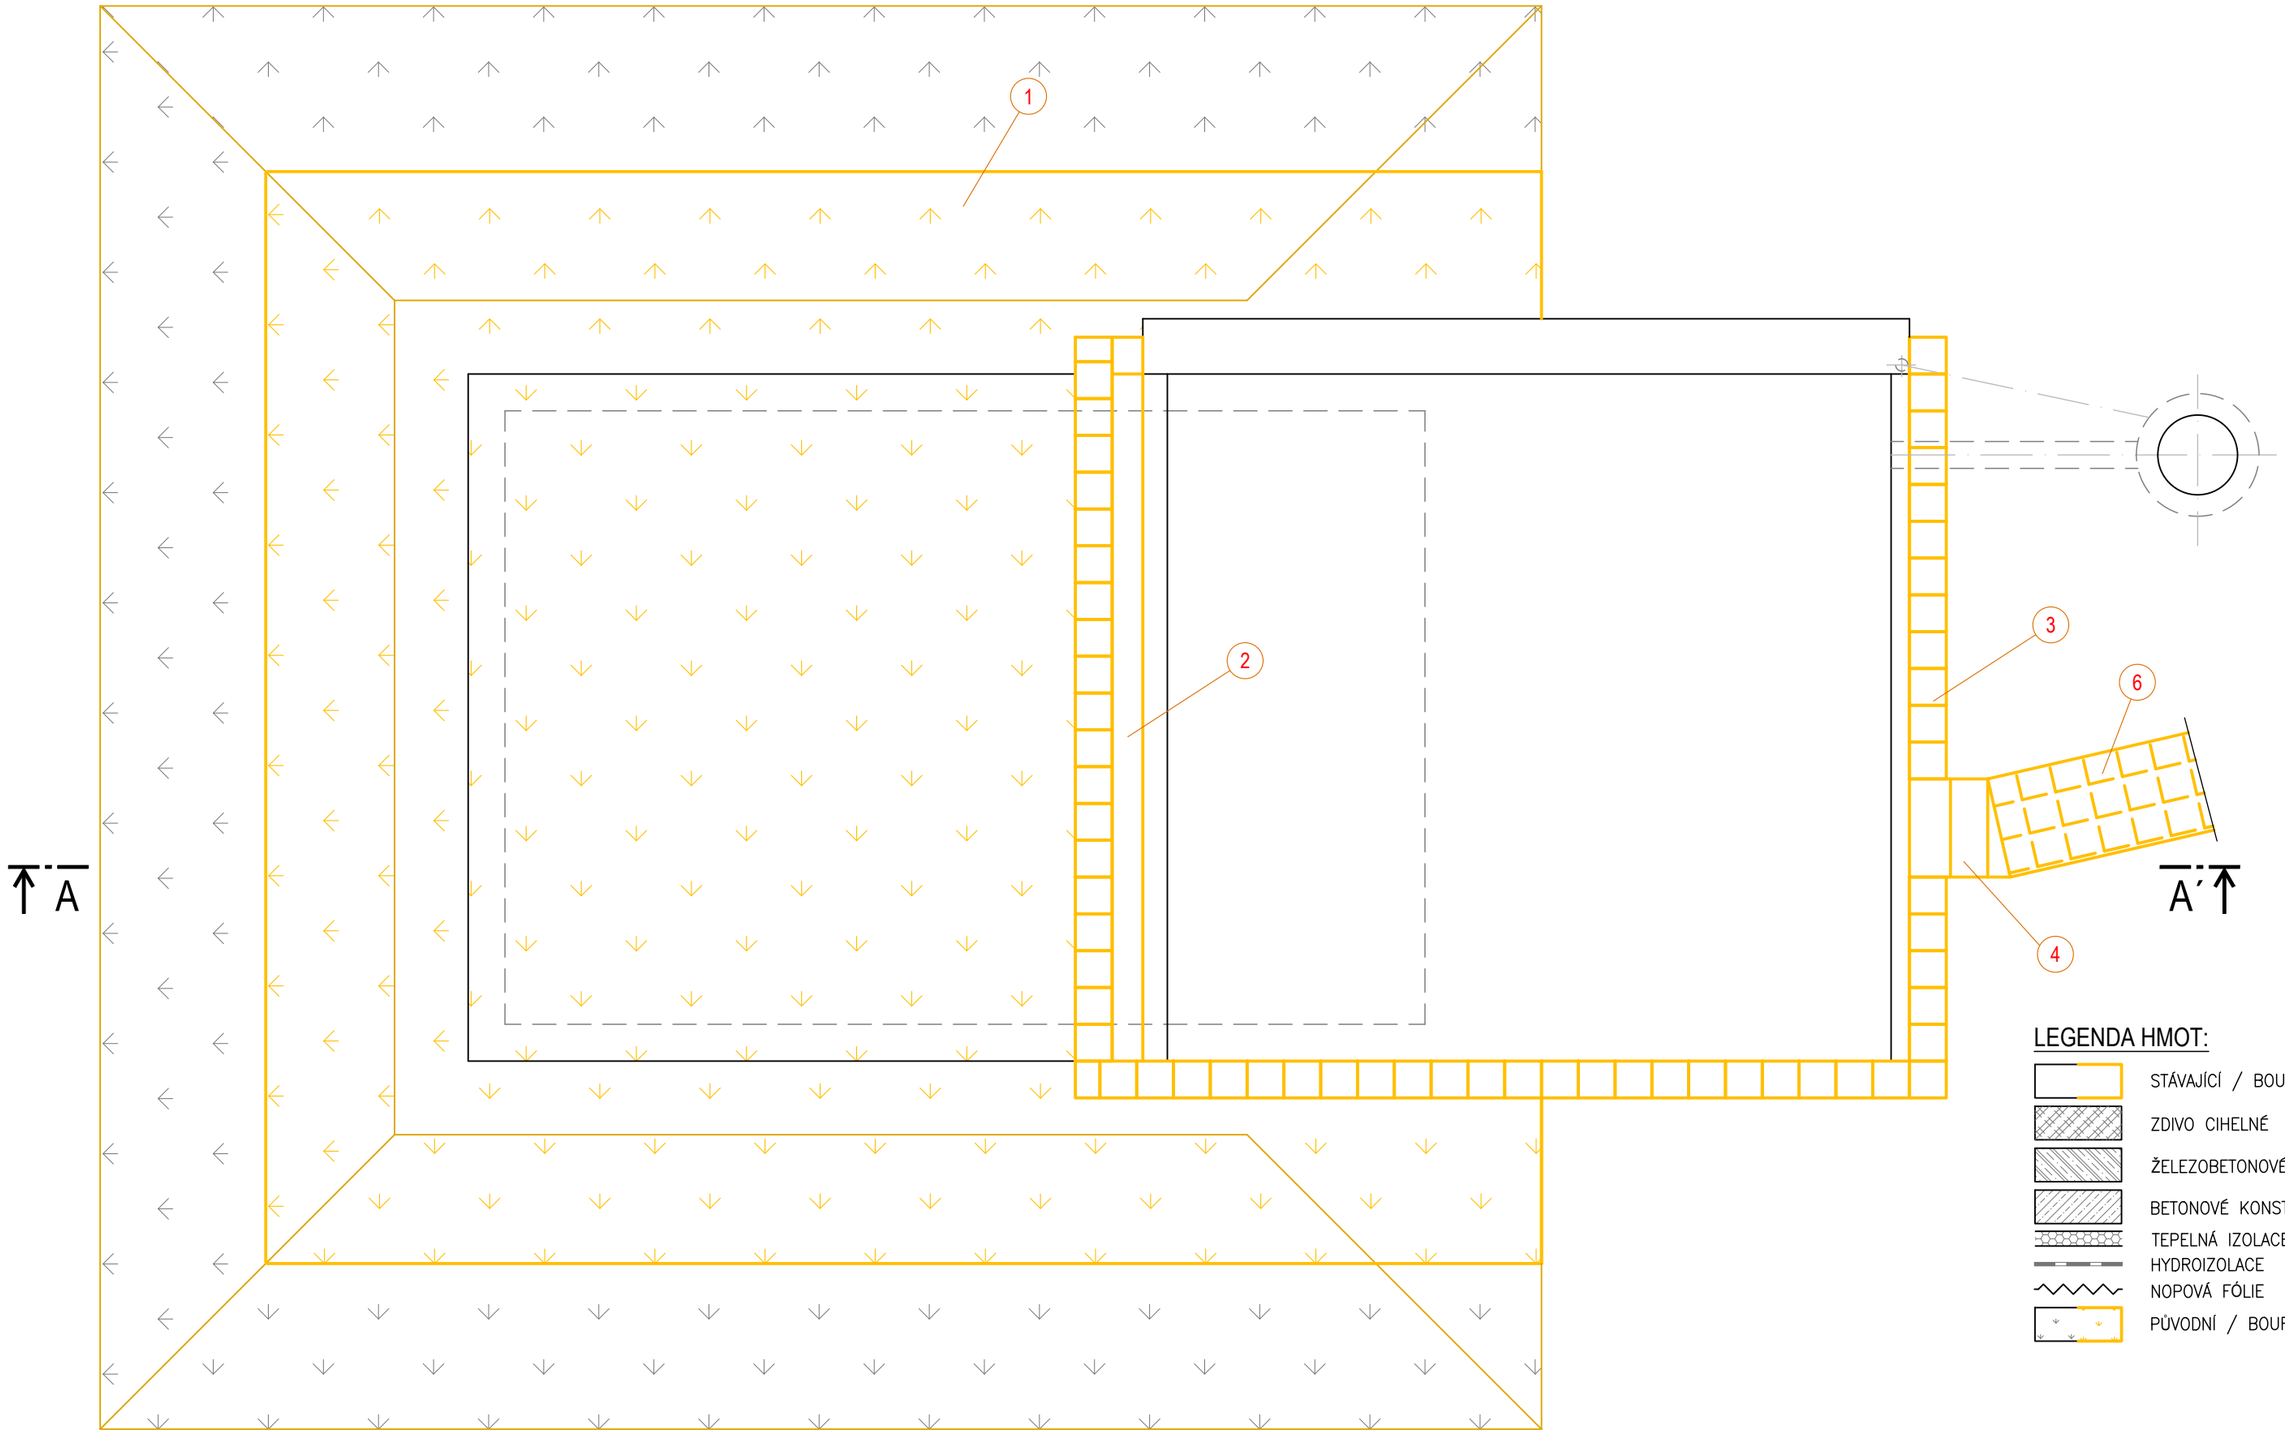


LEGENDA HMOT:

- STÁVAJÍCÍ / BOURANÉ KONSTRUKCE
- ZDIVO CIHELNÉ
- ŽELEZOBETONOVÉ KONSTRUUKCE
- BETONOVÉ KONSTRUKCE
- TEPELNÁ IZOLACE
- HYDROIZOLACE
- NOPOVÁ FÓLIE
- PÚVODNÍ / BOURANÝ TERÉN

VÝPIS BOURANÝCH A DEMONTOVANÝCH KONSTRUKCÍ

1. SEJMUTÍ A PŘEMÍSTĚNÍ ZEMINY
2. VYBOURÁNÍ PODEZDÍVKY, CIHELNÉ ZDIVO, PROSTÝ BETON
3. VYBOURÁNÍ STÁVAJÍCÍHO OKAPOVÉHO CHODNÍKU VČETNĚ PODLOŽÍ
4. VYBOURÁNÍ STÁVAJÍCÍCH SCHODŮ
5. VYBOURÁNÍ KERAMICKÉHO SOKLU
6. PŘEDLÁŽDĚNÍ CHODNÍKU

Rev.	Účel vydání	Navrhl	Přezkoušel	Schválil	Datum
	–	–	–	–	–

Vypracoval BC.HANČÍK	Kontroloval –	Schválil –
Měřítko 1:50 / Datum 08/2026	Typ výkresu –	Soubor
Název části VDJ MISTŘICE ŠKOLKA		
Název PŮDORYS - BOURACÍ PRÁCE		SO, DPS –

SVK SLOVÁCKÉ VODÁRNY A KANALIZACE, a. s.

Arch. č. SVK-26-VDJ-003 | List 1/1