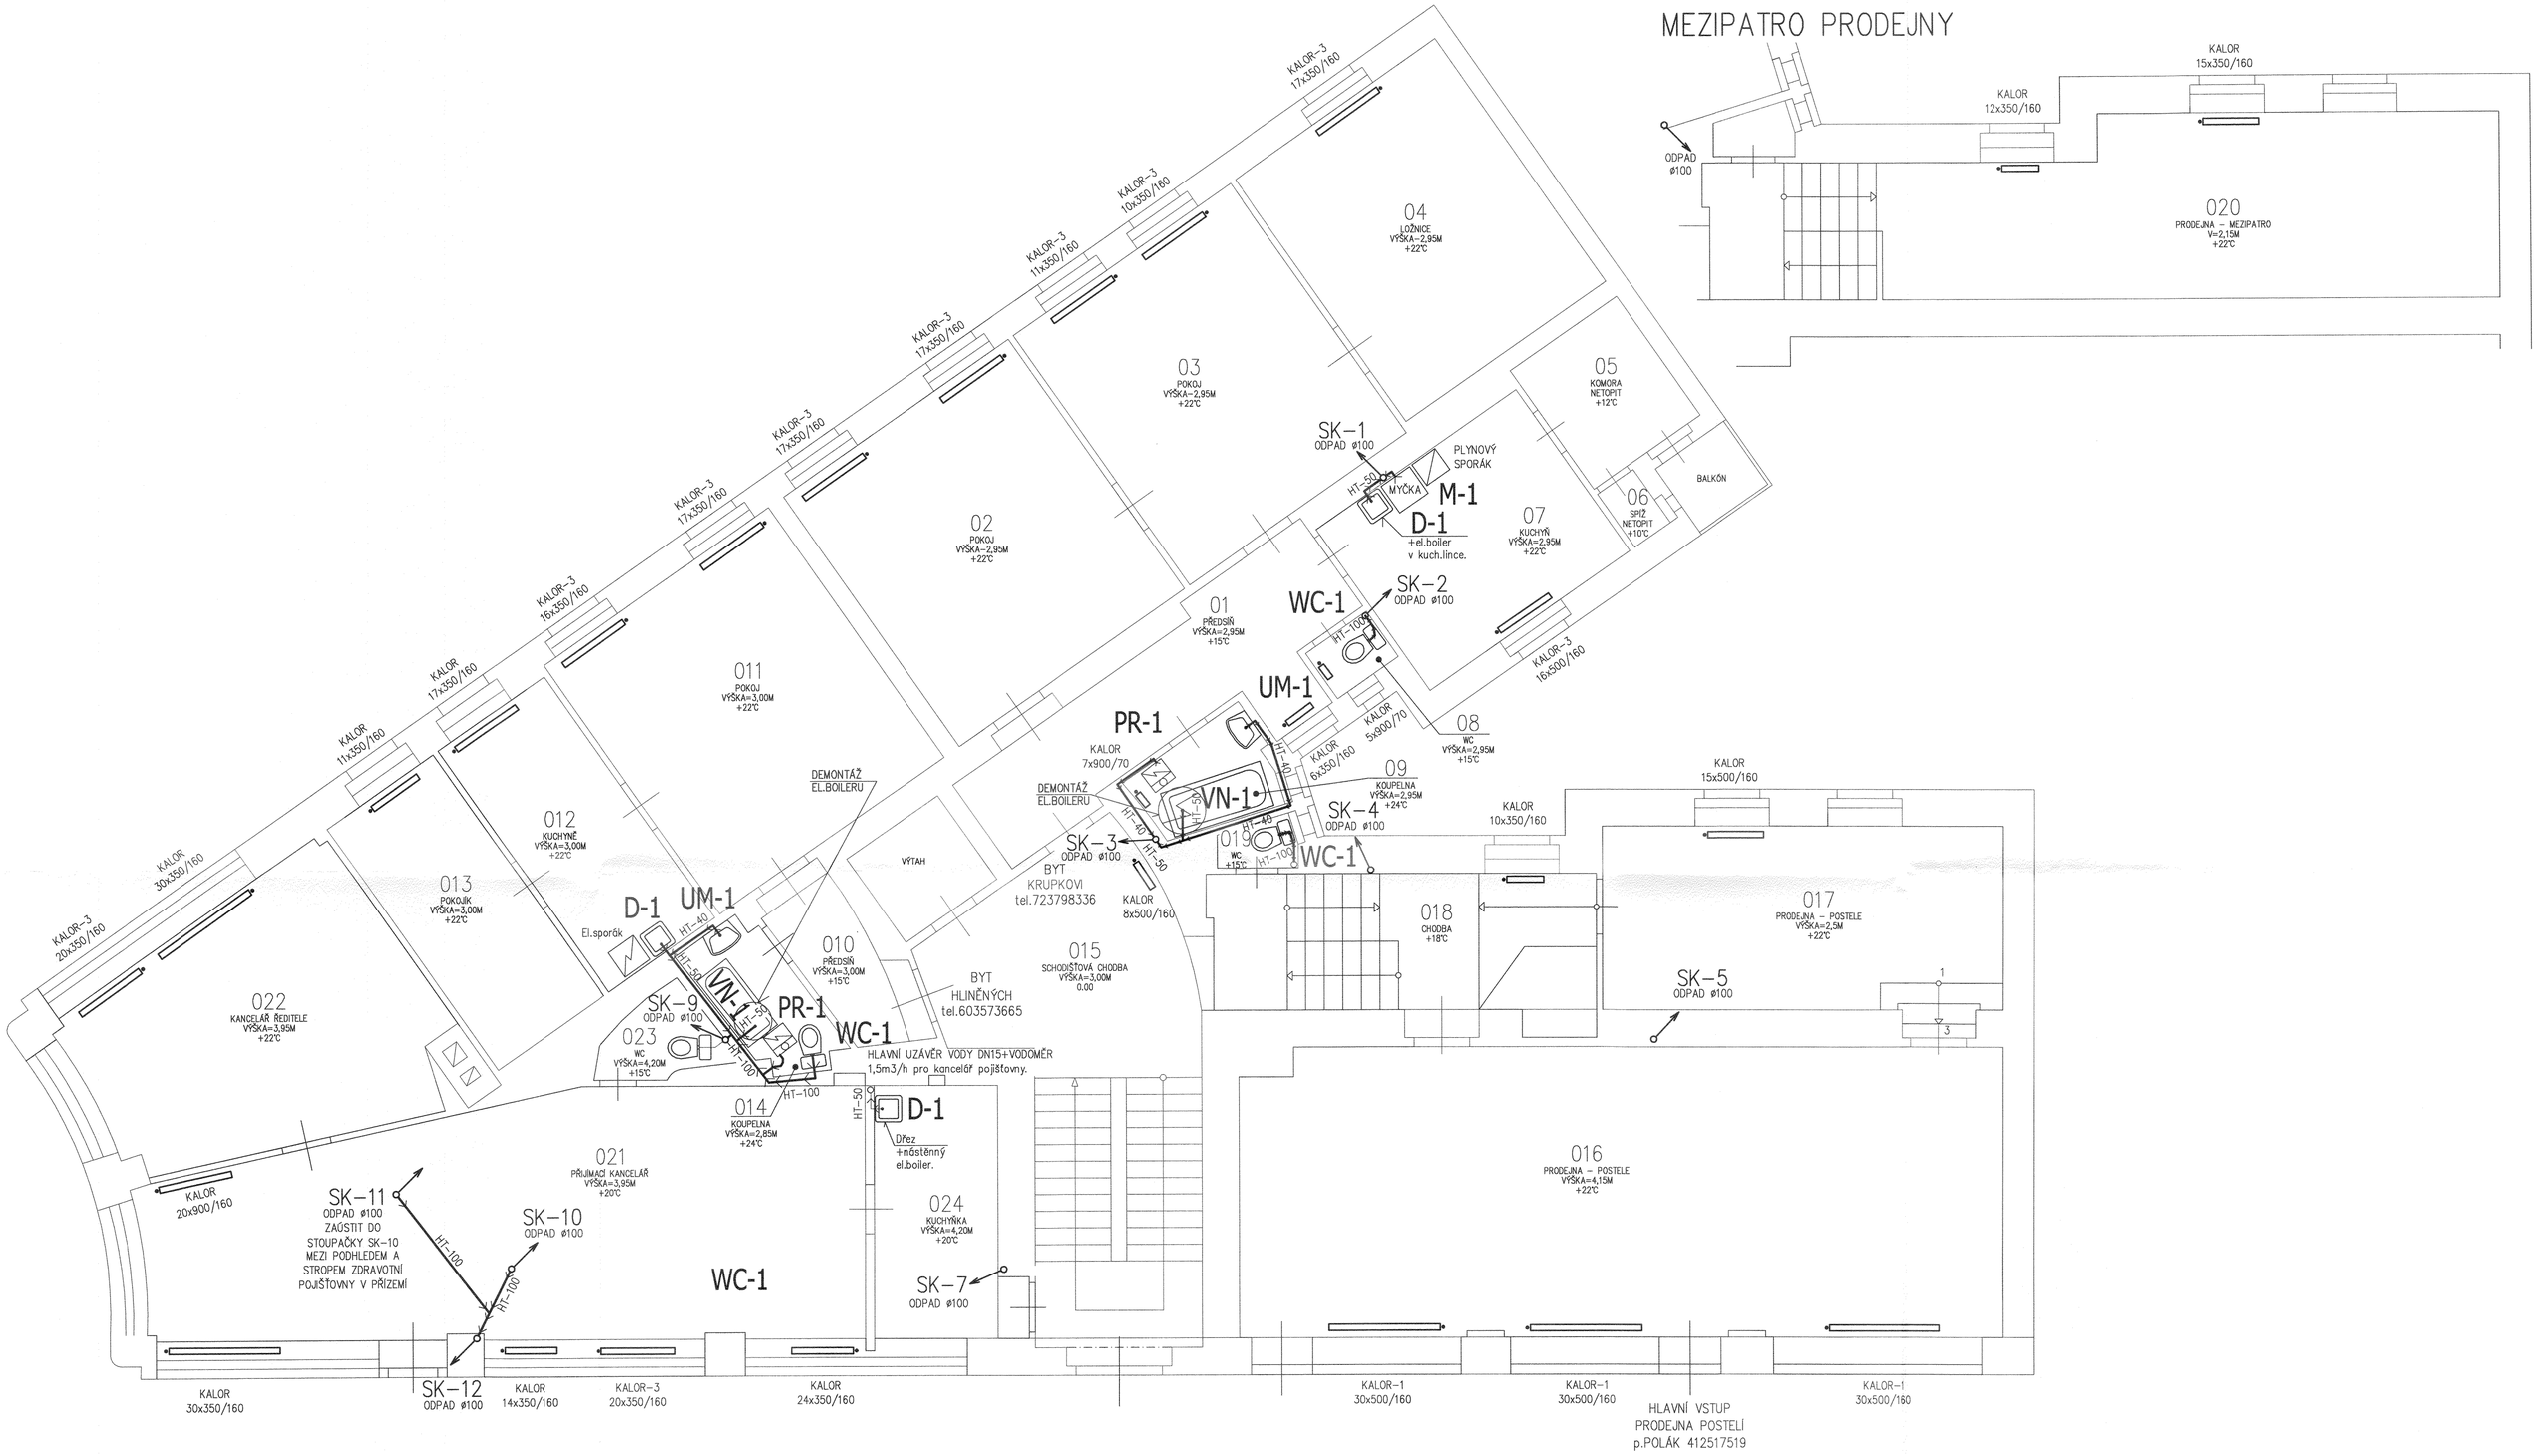


KANALIZACE

TISK 8.2.2008

Vypracoval: FIŘT MILOŠ	Zodp. projektant: FIŘT MILOŠ	Tech. kontrola: ing.PĚTNÍK MIROSLAV	
Kreslil: FIŘT MILOŠ			
Investor: SDRUŽENÍ VLASTNÍKŮ LIBEREC			formát
Akce: REKONSTRUKCE BYTOVÉHO DOMU. JABLONECKÁ ul.294/16a LEBEREC			datum 12/2007
			účel JPP
			č. zakázky 50–2007
			č. kopie
			archivní č.
Obsah výkresu: PŮDORYS PŘÍZEMÍ			Měřítko 1:50 / Č. výkresu K–3