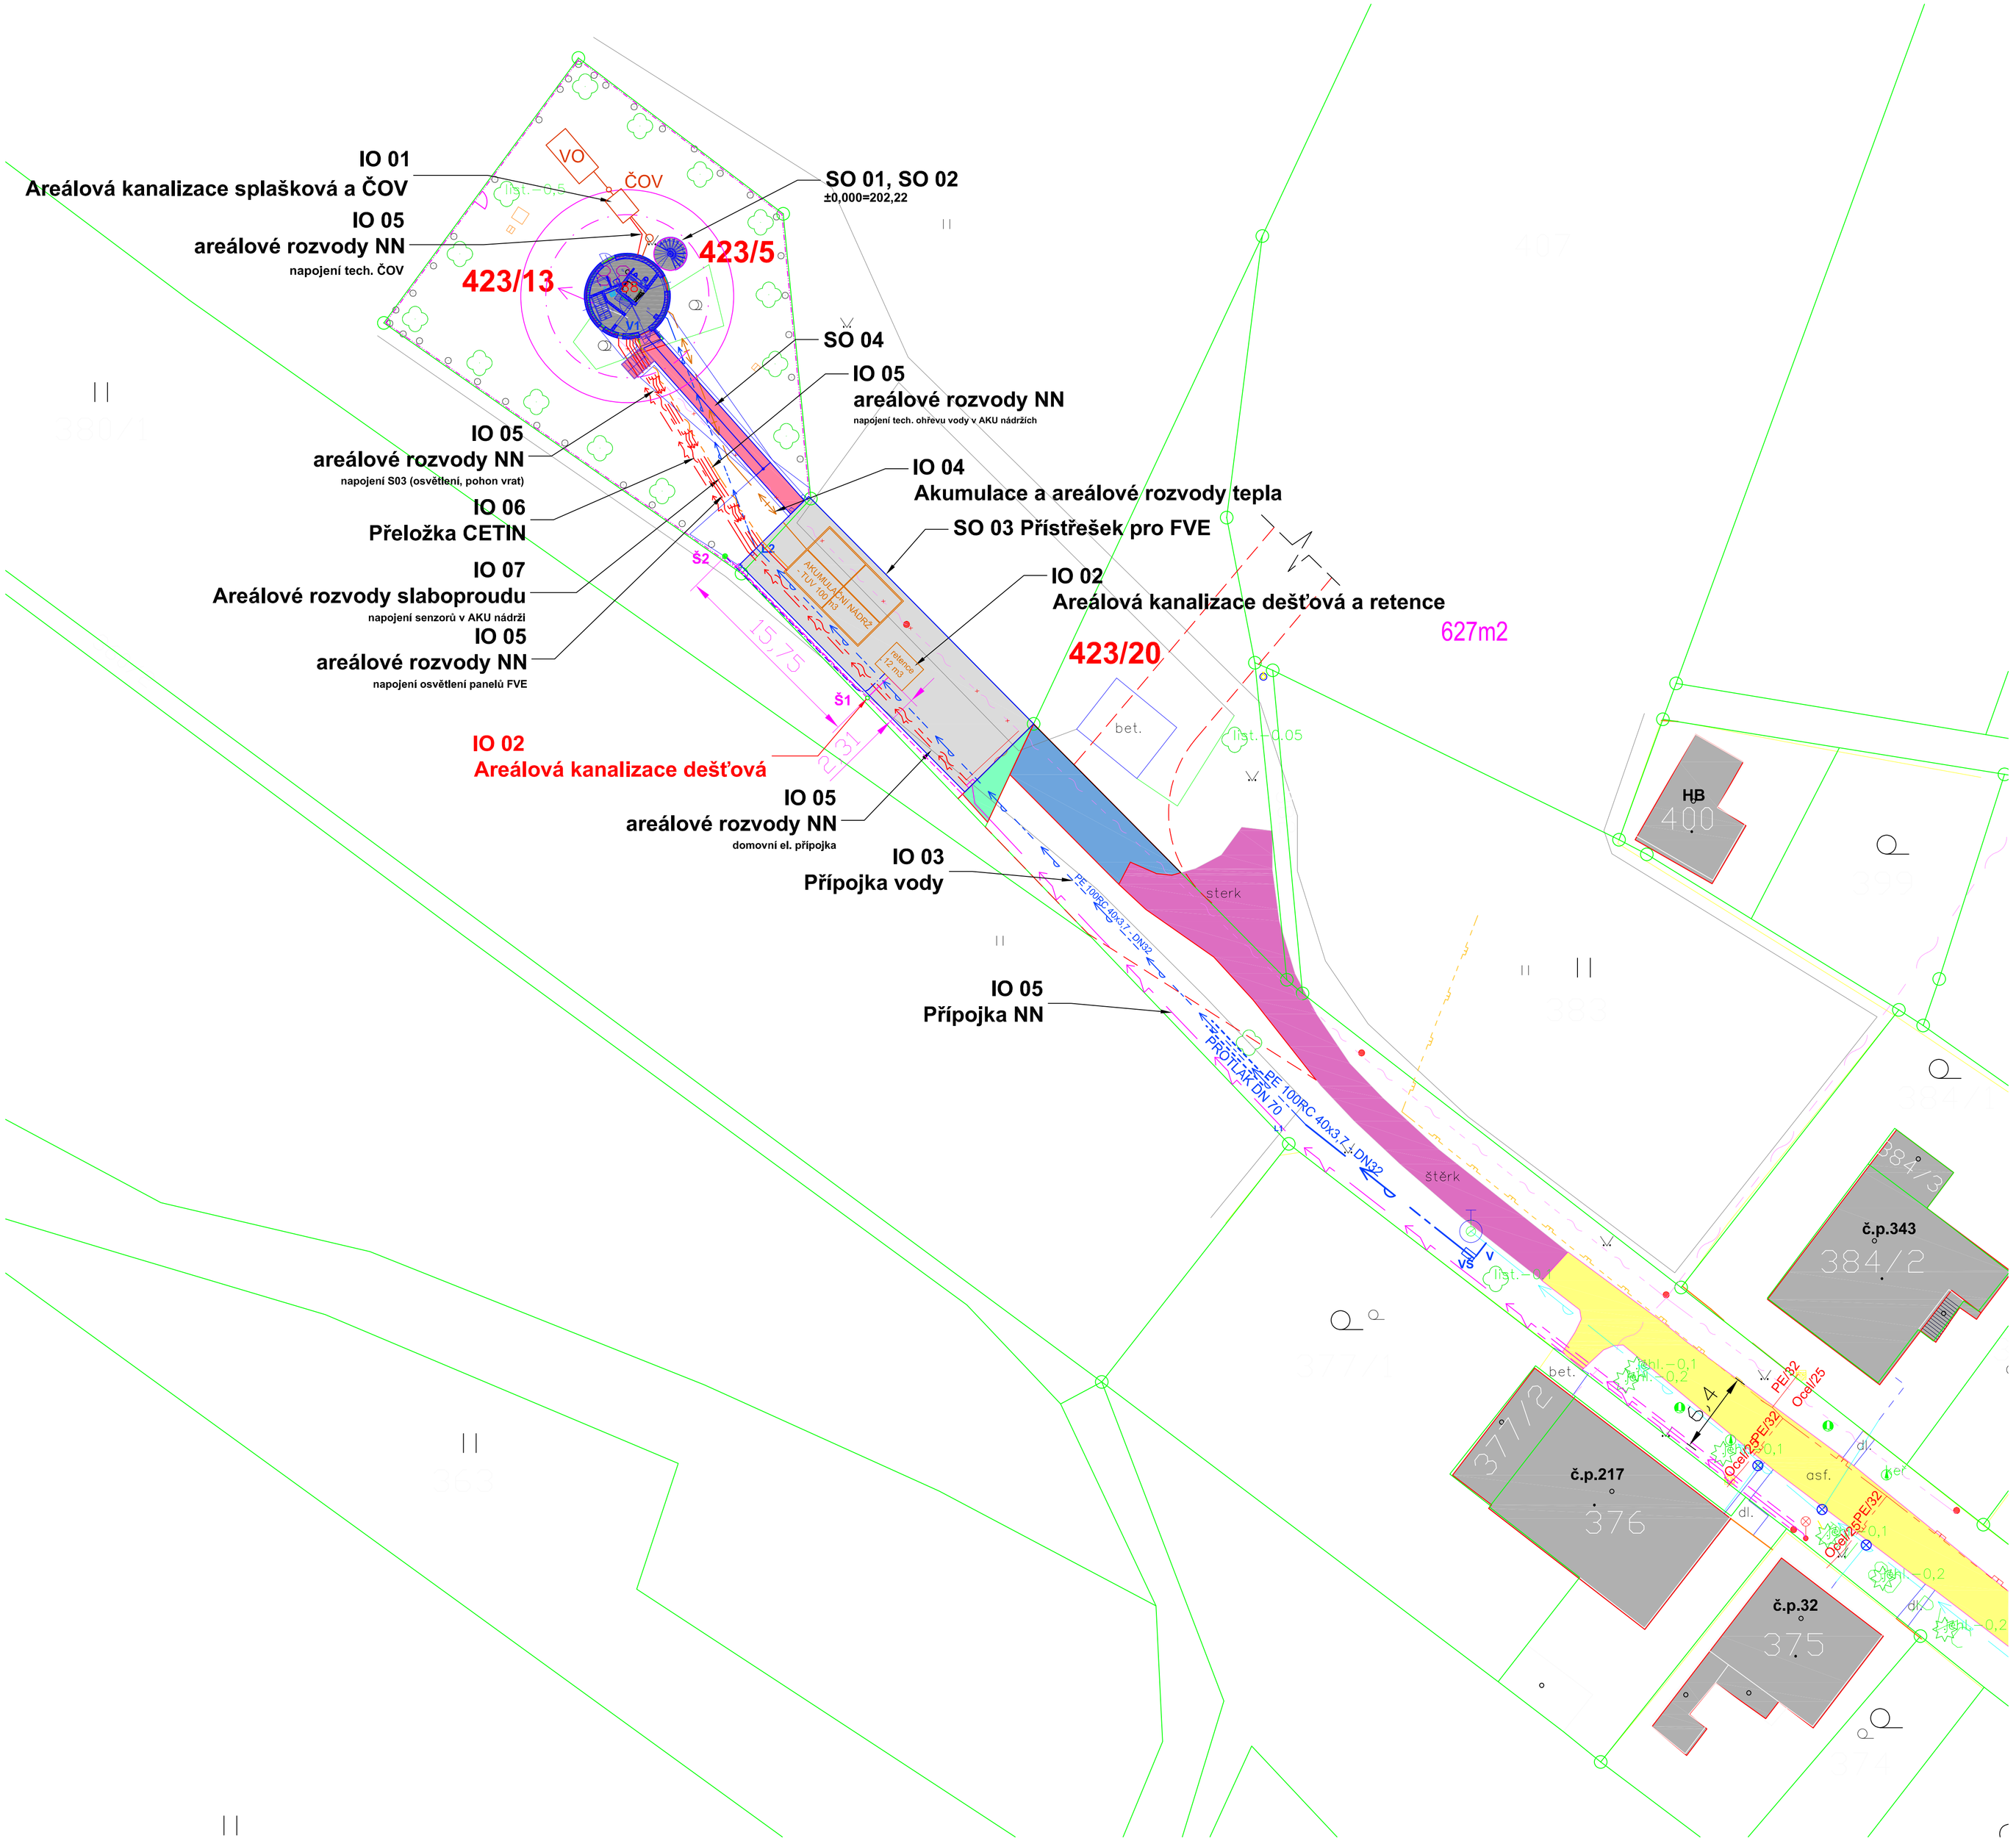

BILANCE POZEMKU

Parcely ve vlastnictví investora:
381/2: 215 m²
423/5: 722 m²
423/13: 34 m²
Celkem: 971 m²

Zastavěná plocha:
SO 01-Vodojem: 126,7 m²
SO 02-Přístřešek: 195 m²
SO 03-Zpevněné plochy: 40 m²
Celková zastavěnost: 361,7 m²

Procento zastavěnosti: 37,25%

LEGENDA

- hranice dotčených parcel 318/2, 423/5, 423/13
- SO 01 - Výstavba větrné elektrárny
  SO 02 - Konverze vodárenské věže
- SO 03 - přístřešek pro FVE
- SO 04 - zpevněná plocha-silniční beton (vymývaný beton)
- nová soukromá zpevněná plocha - štěrkodrť
- nová veřejná komunikace - výhled
- stávající veřejná komunikace - štěrk
- stávající veřejná komunikace - asfalt
- nové oplocení
- stávající vodovod DN 80 PVC (+ přípojky) - SmVaK
- stávající nadzemní přípojka NN ČEZ distribuce
- stávající nadzemní přípojka CETIN
- zrušená část nadzemní přípojky CETIN
- stávající vedení plynu SLT GasNet
- nová vodovodní přípojka PE 100RC 40x3,7 - DN32 - IO 03
- nová poddzemní přípojka NN včetně protlaku DN 75 - IO 05
- nové poddzemní areálové rozvody NN - IO 05
- přeložka CETIN - IO 06
- **areálové rozvody slaboproudu - IO 07**
- **akumulace a areálové rozvody tepla - IO 04**
- **areálová kanalizace dešťová a retence 12m3 - IO 02**
- **areálová kanalizace splašková a ČOV - IO 01**
- strom (ochranné pásmo 3,0m)

S E Z N A M STAVEBNÍCH A NINŽENÝRSKÝCH OBJEKTŮ

Archivní číslo		Název dokumentu
č.zakázky	č.výkresu	
22-006-22 /	**D.1.1**	***SO 01 - Výstavba větrné elektrárny***
22-006-22 /	**D.2.1.1**	PS 1.01 - Technologie větrné elektrárny
22-006-22 /	**D.2.1.2**	PS 1.02 - Vertikální komunikace - výtah
22-006-22 /	**D.1.2**	***SO 02 - Konverze vodárenské věže***
22-006-22 /	**D.2.2.1**	PS 2.01 - Technologie fotovoltaické elektrárny
22-006-22 /	**D.2.2.2**	PS 2.02 - Technologie gravitačních sprinklerů
22-006-22 /	**D.2.2.3**	PS 2.03 - Technologie podzemní akumulační nádrže
22-006-22 /	**D.1.3**	***SO 03 - Přístřešek pro FVE***
22-006-22 /	**D.1.4**	***SO 04 - Areálové komunikace a zpevněné plochy***
22-006-22 /	**D.1.5**	***SO 05 - Oplocení a brány***
22-006-22 /	**D.2.4**	IO 01 - Areálová kanalizace splašková a ČOV
22-006-22 /	**D.2.5**	IO 02 - Areálová kanalizace dešťová a VSAK
22-006-22 /	**D.2.6**	IO 03 - Přípojka vody
22-006-22 /	**D.2.7**	IO 04 - Akumulace a areálové rozvody tepla
22-006-22 /	**D.2.8**	IO 05 - Přípojka NN a areálové rozvody NN
22-006-22 /	**D.2.9**	IO 06 - Přeložka CETIN
22-006-22 /	**D.2.10**	IO 07 - Areálové rozvody slaboproudu

	ZODP. PROJEKTANT	VYPRACOVAL	KONTROLOVAL
	Ing. Iva Polochová	Ing. Petra Stiborová	Jan Kania
	KATASTRÁLNÍ ÚZEMÍ, PARC.Č. : Pudlov (736716)		
	MÍSTO STAVBY : parcela č. 423/13, 423/5, 381/2		
	STAVEBNÍK / OBJEDNATEL : Ing. Vladimír Cigánek, Rakická 180, 735 51 Bohumín Pudlov		

PPSKANIA
PPS Kania s.r.o., Návrská 665/10, 709 00
tel.: 596 245 252 , fax: 596 245 252 e-mail: projekce@pps-kania.cz

ARCHÍV
STUPEŇ DPS

NÁZEV AKCE : Konverze Vodárenské věže - výstavba větrné elektrárny Bohumín - Pudlov, parc. č. 423/13, 423/5, 381/2. k.ú. Pudlov	DATUM ÚNOR 2024	PARÉ
	Č. ZAKÁZKY 01/24	
OBJEKT : IO 02 - AREÁLOVÁ KANALIZACE DEŠŤOVÁ A RETENCE	MĚŘÍTKO 1 : 250	
ČÁST : D.2.5 - IO 02 - AREÁLOVÁ KANALIZACE A RETENCE		
OBSAH : Situace - areálová kanalizace dešťová	ARCHIVNÍ ČÍSLO : PPS- 01/24-D.2.5.b	Č.V. 01