PODZEMNÍ ČÁST
TECHNOLOGICKÁ ELEKTROINSTALACE

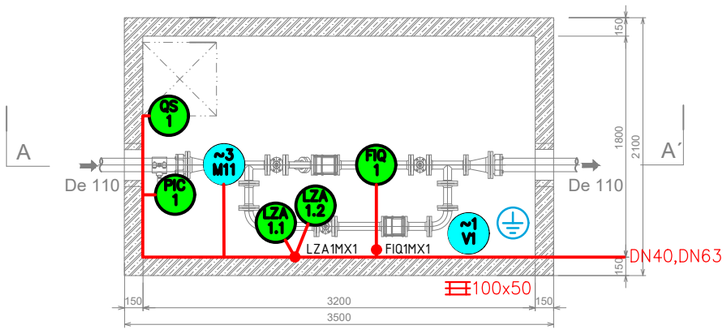

PODZEMNÍ ČÁST
STAVEBNÍ ELEKTROINSTALACE

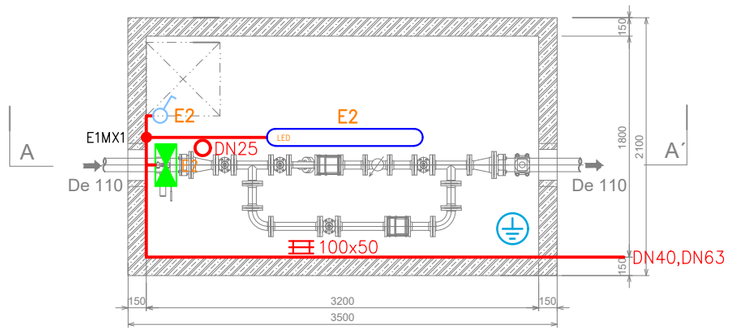

ŘEZ A-A´

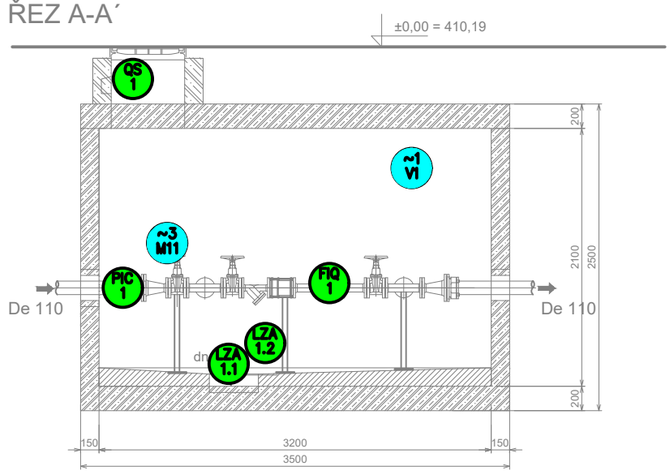

M11 – Servopohon 0,37kW, 400V – uzávěr na odbočce z přivaděče
V1 – Ventilátor 25W, 230V

FIQ1 – Vodoměr – průtok předávací šachtou
PIC1 – Tlakový snímač – tlak ve vodovodním přivaděči
LZA1.1 – Plovák spínač – zaplavení 1. úroveň
LZA1.2 – Plovák spínač – zaplavení 2. úroveň
QS1 – Koncový spínač s pružinou – vstup do šachty

LEGENDA

- PIC 102 – SNÍMAČ, MĚŘICÍ ZAŘÍZENÍ
- ~3 M1 – POHON
- ROZVÁDĚČ
- VYPÍNAČ JEDNOPÓLOVÝ, ŘAZ. 1
- NOUZOVÉ SVÍTIDLO 3W, 230V, ZDROJ 60 MIN.
- ZÁŘIVKOVÉ LED SVÍTIDLO 43W, 230V
- MET
- ROZVÁDĚČ
- KABELOVÁ TRASA
- ODBOČNÁ KRABICE

ULOŽENÍ KABELŮ

- V PVC TRUBCE
- VE VKLÁDACÍ LIŠTĚ
- V PLECHOVÉM ŽLABU
- V DRÁTĚNÉM ŽLABU
- V ZEMI

VÝŠKOPISNÝ SYSTÉM: BpV
POLOHOPISNÝ SYSTÉM: S-JTSK

Ing. Jan Nedvěd
Projektování, montáž, opravy, výroba a revize elektrických zařízení
Bavoryně 55, 267 51 Zdice
IČ: 02262959, DIČ: CZ8307170608
mob.: +420 736 404 243
e-mail: nedved.jan@gmail.com

Kreslil: ING. JAN NEDVĚD
Odp. projektant: ING. JAN NEDVĚD

Kreslil: JAN CHLOUPEK	Projektant: ING. DAVID BRÁBNÍK	Hlavní projektant: ING. DAVID BRÁBNÍK	Techn. kontrola: ING. B. ANDERLOVÁ	VODOHOSPODÁŘSKÝ ROZVOJ A VÝSTAVBA a.s. Nábřežní 90/4 150 00 Praha 5
Kraj: Středočeský		Obec: Čerčany, Přestavlky		
Investor: Obec Přestavlky			Soubor:	Dispozice.dwg
Název stavby: VODOVOD BORKA			Formát:	2 A4
			Datum:	08/2023
			Stupeň:	DSP
Část projektu: D.2.2. ČÁST ELEKTRO A ASŘTP			Č. zakázky:	5630/002
Příloha: VODOMĚRNÁ PŘEDÁVACÍ ŠACHTA - PŮDORYS			Měřítko: 1:50	Číslo přílohy: D.2.2.4.

Tento výkres a jeho přílohy jsou duševním vlastnictvím akciové společnosti Vodohospodářský rozvoj a výstavba, a.s.

A3 2A4 297x420