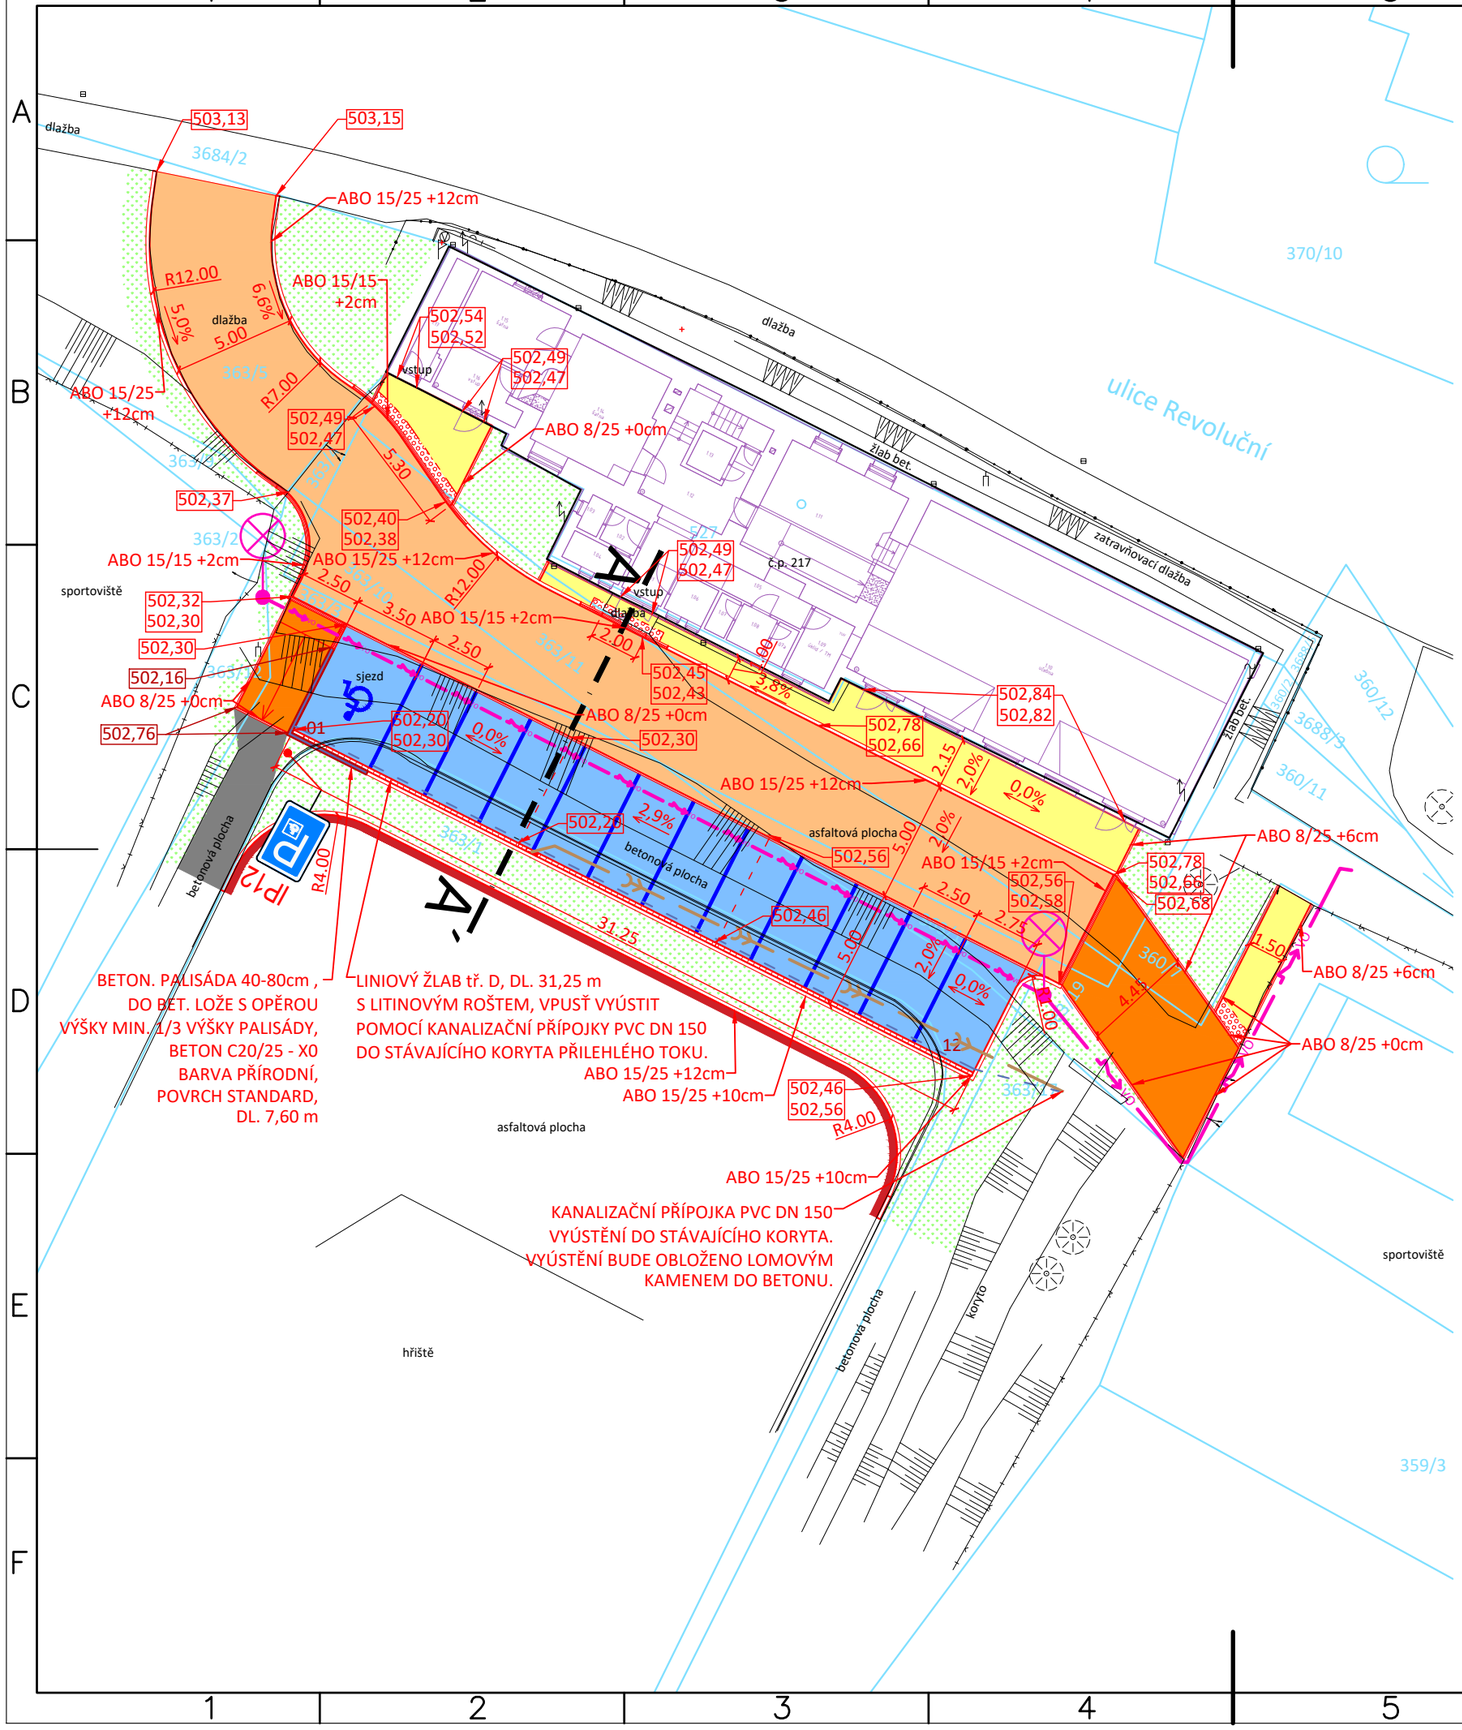

LEGENDA PLOCH:

- ÚČELOVÁ KOMUNIKACE - BET. DLAŽBA TL. 80 mm
- PARKOVIŠTĚ - BET. DLAŽBA TL. 80 mm
- SJEZDY - BET. DLAŽBA TL. 80 mm
- CHODNÍK - BET. DLAŽBA TL. 60 mm
- RELIÉFNÍ BETONOVÁ DLAŽBA TL. 60 mm
- ASFALTOVÝ RECYKLÁT
- PRACOVNÍ SPÁRA
- BETONOVÉ PALISÁDY
- ZATRAVNĚNÍ / SVAHOVÁNÍ

LEGENDA ČAR:

- KATASTR VNĚJŠÍ
- KATASTR VNITŘNÍ
- ZAMĚŘENÍ
- ZAMĚŘENÍ OPLOCENÍ
- BÝVALÁ SOKOLOVNA - NOVÁ ŠKOLA
- NOVÝ STAV
- OBRUBNÍK ABO 150/250
- OBRUBNÍK ABO 150/150 (150/250) - snížený
- OBRUBNÍK ABO - 80/250
- BETONOVÉ PALISÁDY
- VDZ NOVÉ
- DRENÁŽ PVC DN 100

NOVÉ INŽENÝRSKÉ SÍTĚ:

- PŘÍPOJKA DEŠŤOVÉ KANALIZACE - NOVÁ
- VO OSVĚTLENÍ PARKOVACÍ PLOCHY

NOVÉ SDZ

IP12

Digitálně podepsal Bc. Michal Pašava
Datum: 2024.12.05 10:02:49 +01'00'

POZN1: PD PŘEDPOKLÁDÁ ULOŽENÍ INŽENÝRSKÝCH SÍTÍ DLE NORMY ČSN 73 6005 "PROSTOROVÉ USPOŘÁDÁNÍ SÍTÍ." AUTOR PD NEPŘEBÍRÁ ZODPOVĚDNOST ZA PŘÍPADNÉ KOLIZE S INŽENÝRSKÝMI SÍTĚMI V PŘÍPADĚ ŽE TOTO ZAŘÍZENÍ NEBUDE ULOŽENO DLE ČSN 73 6005 NEBO JINAK, NEŽ DLE PŘEDANÝCH ZÁKRESŮ.
POZN2: POKLOPY ŠACHET, ULIČNÍCH VPUSTÍ, ŠOUPATA, HYDRANTY A JINÉ ARMATURY BUDOU VÝŠKOVĚ UPRAVENY DO NOVÉ NIVELETY, V MÍSTECH KOLIZE S OBRUBOU BUDOU OBRUBY PŘERUŠENY, NEBO V NICH BUDE VYŘÍZNUT VÝKLENEK
POZN3: V MÍSTECH NAPOJENÍ NA STÁVAJÍCÍ STAV NAPOJIT NOVÉ KONSTRUKCE PLYNULE
POZN4: SOUŘADNICOVÝ SYSTÉM: S-JTSK VÝŠKOVÝ SYSTÉM: Bpv

IDG Design s.r.o. PROJEKČNÍ KANCELÁŘ

Bc. Michal Pašava
Projektová činnost ve výstavbě
Inženýrské, dopravní a gabionové stavby

Otisk autorizačního razítka:

Projektant:	Zodpovědný projektant:	HIP projektant:
Michael Šťastný	Bc. Michal Pašava	Ing. Pavel Kodýtek

Kraj: Plzeňský | MěÚ: Planá

Objednatel: Město Planá, nám. Svobody 1, 348 15 Planá

Datum: 12/2024

Akce: Stavební úpravy - nová škola v objektu bývalé sokolovny v Revoluční ulici, Planá

Číslo zakázky: 2024-21
Měřítko: 1 : 250
Číslo přílohy: 101.2

SO: 101 Zpevněné plochy | Stupeň: | Paré číslo:

Příloha: Situace dopravního řešení | DSP+ PDPS

Office: Březinova 18/13, 350 02 Cheb, mob: 774 406 860, email: pasava@idgdesign.cz,IDGDesign-IČ: 06497381, DIČ: CZ06497381 / Bc. Michal Pašava-IČ: 73794775, DIČ: CZ8308311825