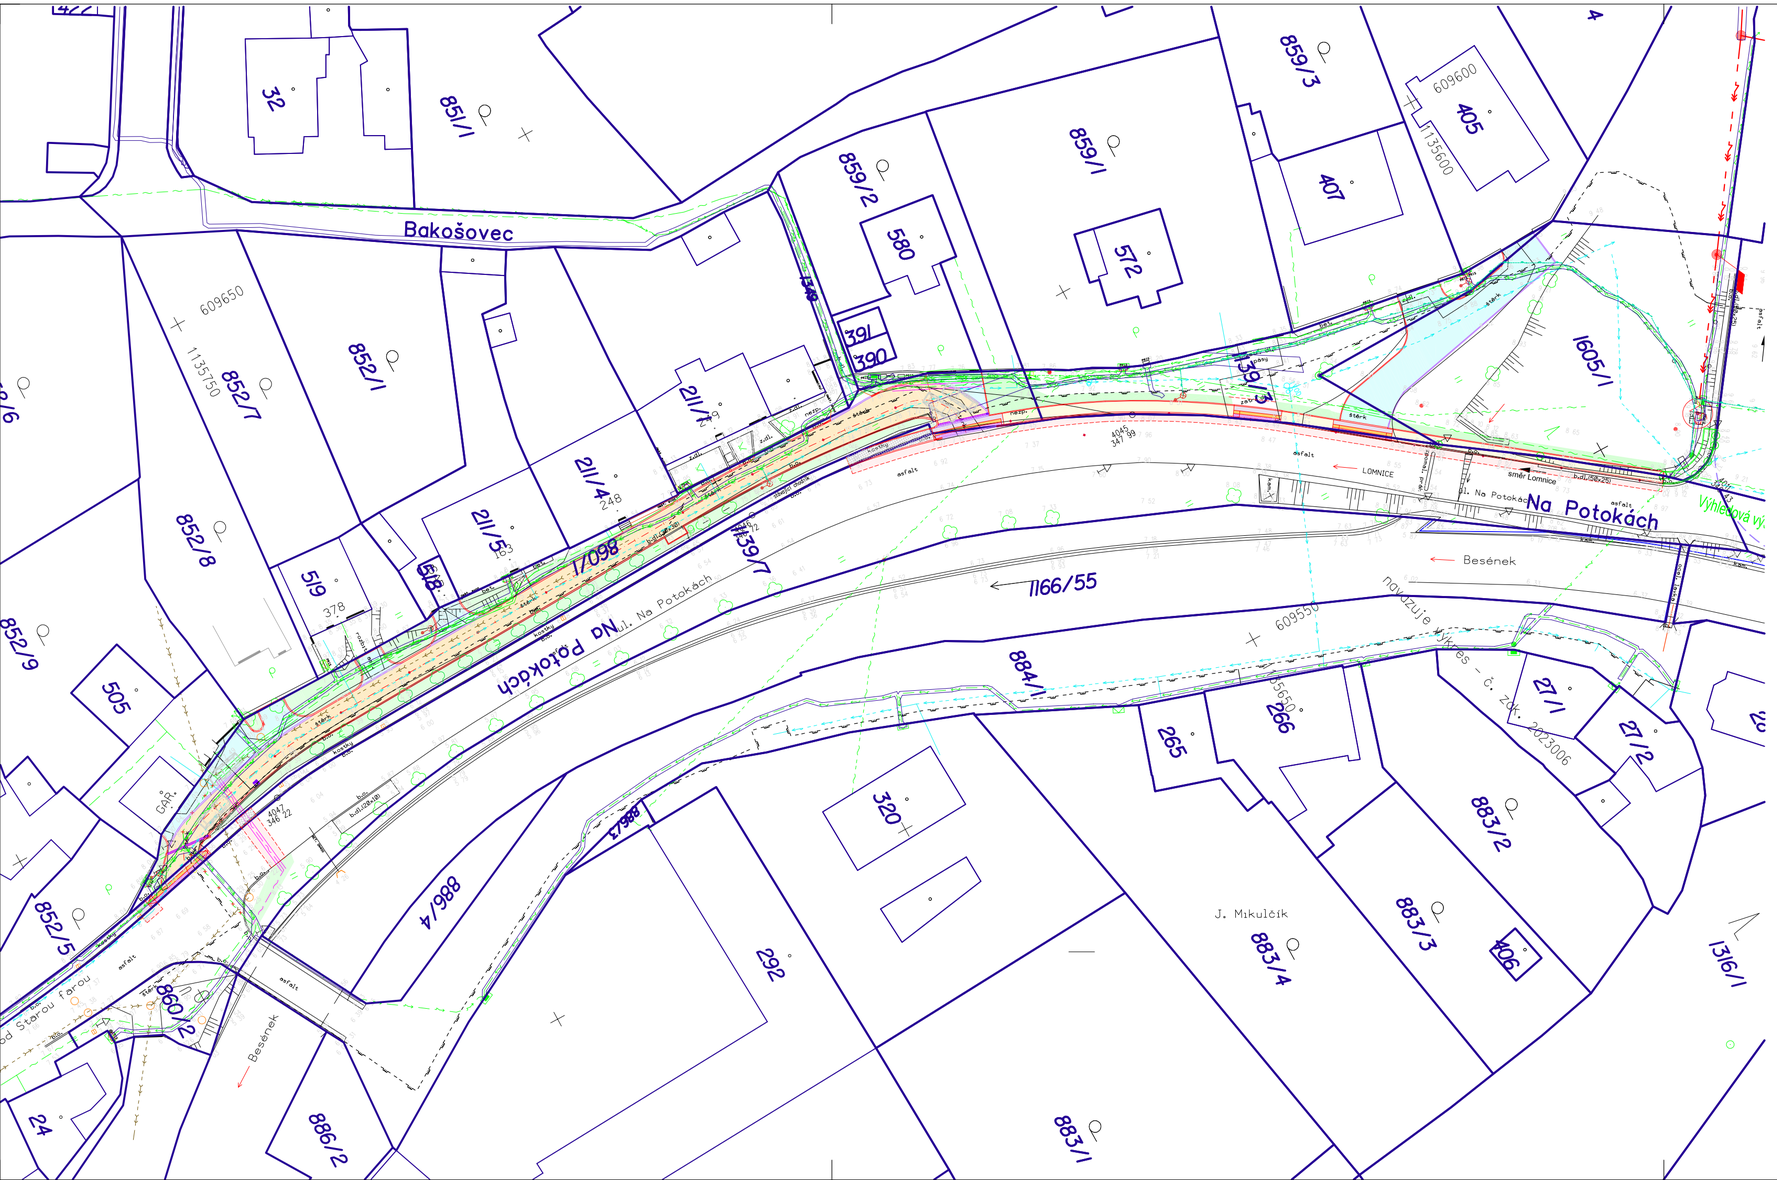

LEGENDA :

- ÚČELOVÁ KOMUNIKACE - bet. dlažba 20/10/8
- SJEZD - bet. dlažba 20/10/8
- CHODNÍK - betonová dlažba 20x10x6cm šedá
- CHODNÍK - VJEZDOVÁ ÚPRAVA - bet. dlažba 20/10/8
- CHODNÍK - drobná žulová kostka
- OBNOVA ŽIVIČNÉHO POVRCHU
- CHODNÍK - varovný pás - betonová dlažba 20x10x8 (6)cm červená reliéfní
- CHODNÍK - dlažba 20/20/6(8) bez fazet, kladená na střih
- ZELEŇ ohumusování a zatravnění

846/33 HRANICE POZEMKU S PARCELNÍM ČÍSLEM

S

Ing. Petr Pokorný
cn=Ing. Petr Pokorný, c=CZ, o=Česká komora autorizovaných inženýrů a techniků činných ve výstavbě, ou=1003887, email=pokorny.petr@centrum.cz
2025.07.22 14:28:04 +02'00'

INVESTOR: Městys Lomnice nám. Palackého 32 679 23 Lomnice	PROJEKTANT : ING. PETR POKORNÝ HEYROVSKÉHO 1 635 00 BRNO	
NÁZEV AKCE: LOMNICE, ULICE NA POTOKÁCH OPRAVA ÚČELOVÉ KOMUNIKACE A NOVÝ CHODNÍK	DATUM : KVĚTEN 2025	FORMÁT : 3A4 / MĚŘÍTKO : 1: 500
	STUPEŇ : POVOLENÍ ZÁMĚRU	
NÁZEV VÝKRESU : KATASTRÁLNÍ SITUACE	ČÍSLO SOUPRAVY :	ČÍSLO VÝKRESU : C.3