LUKA NAD JIHLAVOU
ODKANALIZOVÁNÍ MÍSTNÍ ČÁSTI OTÍN

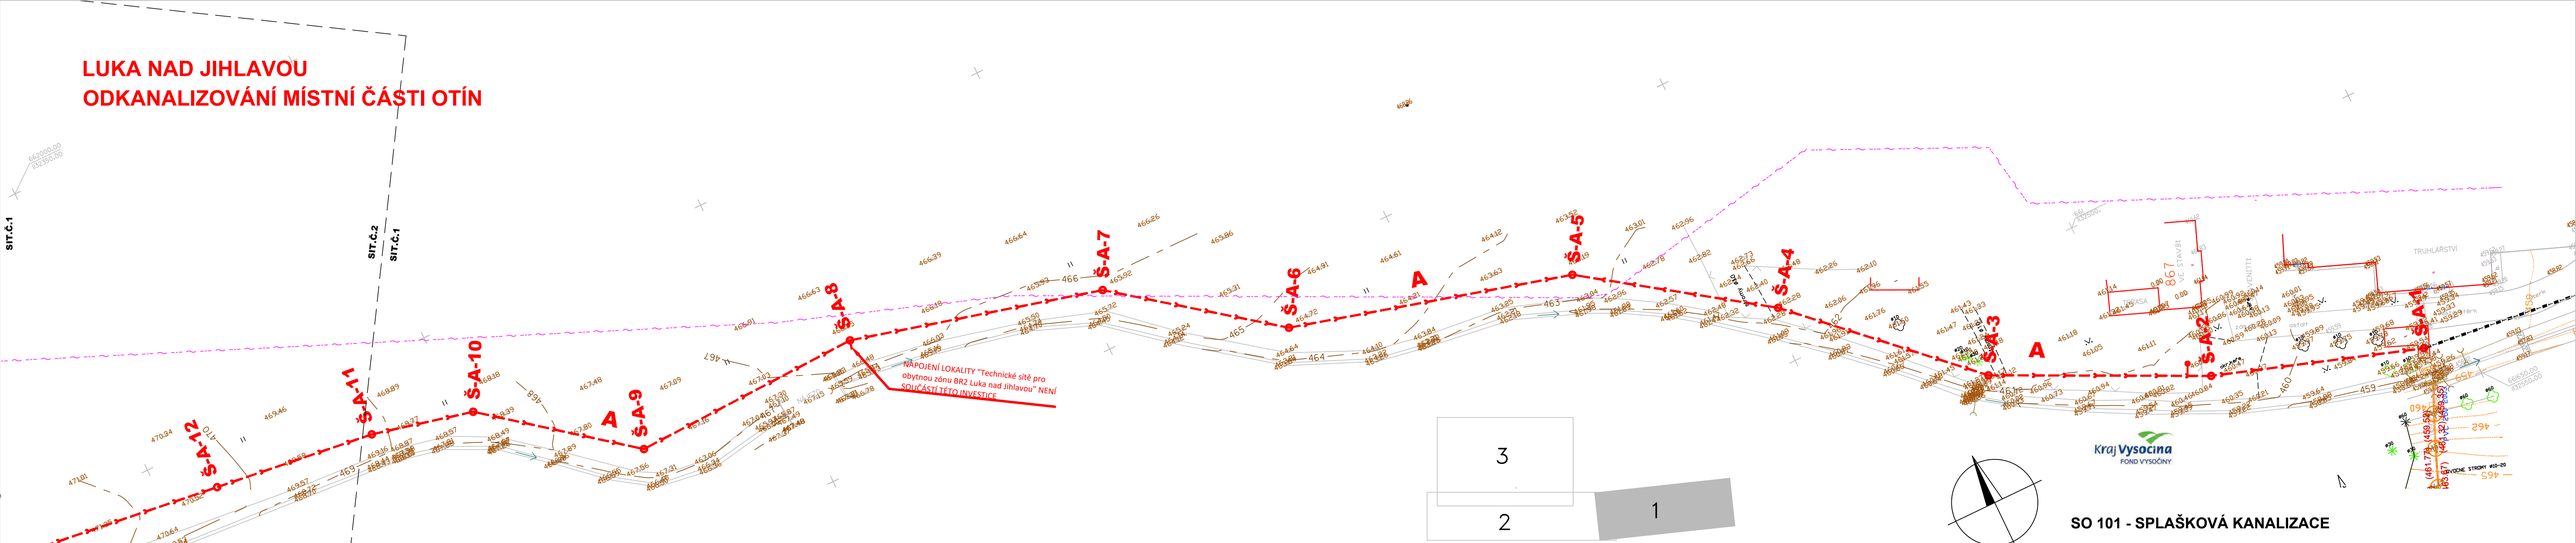

3
2
1

LEGENDA STÁVAJÍCÍCH SÍTÍ

- STL PLYNOVOD (RWE)
- KABEL CETIN
- VODOVOD PITNÁ
- VN PODZEMNÍ (EON)
- NN PODZEMNÍ (EON)
- STÁVAJÍCÍ JEDNOTNÁ KANALIZACE

LEGENDA NOVÝCH OBJEKTŮ

- SO 101 SPLAŠKOVÁ KANALIZACE
- SO 102 NAPOJENÍ PRO DOMOVNÍ PŘÍPOJKY
- SO 104 PŘELOŽKY INŽENÝRSKÝCH SÍTÍ
- DSO 104.1 PŘELOŽKA VODOVODU IPE160 – STOKA A
- DSO 104.2 PŘELOŽKA PLYNU – STOKA A
- DSO 104.3 PŘELOŽKA VODOVODU IPE63 – STOKA A2

SO 101 - SPLAŠKOVÁ KANALIZACE

Rev. č.	Datum	Schválil	Stručný popis změn

KOOPERACE V PROFESI	-	tel.:	-
-	-	e-mail:	-
PRO DUIS s.r.o.	-	IČO:	-

DUIS S.R.O.
Projektové a inženýrské služby
Srbská 1546/21, 612 00 Brno
E-mail: duis@duis.cz
www.duis.cz

Vypracoval:	Projektant:	Hl.ing.projektu:	Tech. kontrolor:
Čáslavková	Čáslavková	Ing. Vach	Ing. Havlů

Objednatel: Městys Luka nad Jihlavou	Investor: Městys Luka nad Jihlavou
Akce: LUKA NAD JIHLAVOU, ROZŠÍŘENÍ A ODKANALIZOVÁNÍ MÍSTNÍ ČÁSTI OTÍN	Formát: 4 A4
	Datum: 10/2024
	Stupeň: RDS
	Soubor: OTÍN–SIT–KANALIZACE RDS
	Měřítko: 1:500
Příloha: SITUACE KANALIZACE č.1	Číslo zakázky: 1313
	Č.přílohy: C.3.1