
OHRAZENÍ SB. MÍSTA "3" - PŮDORYS

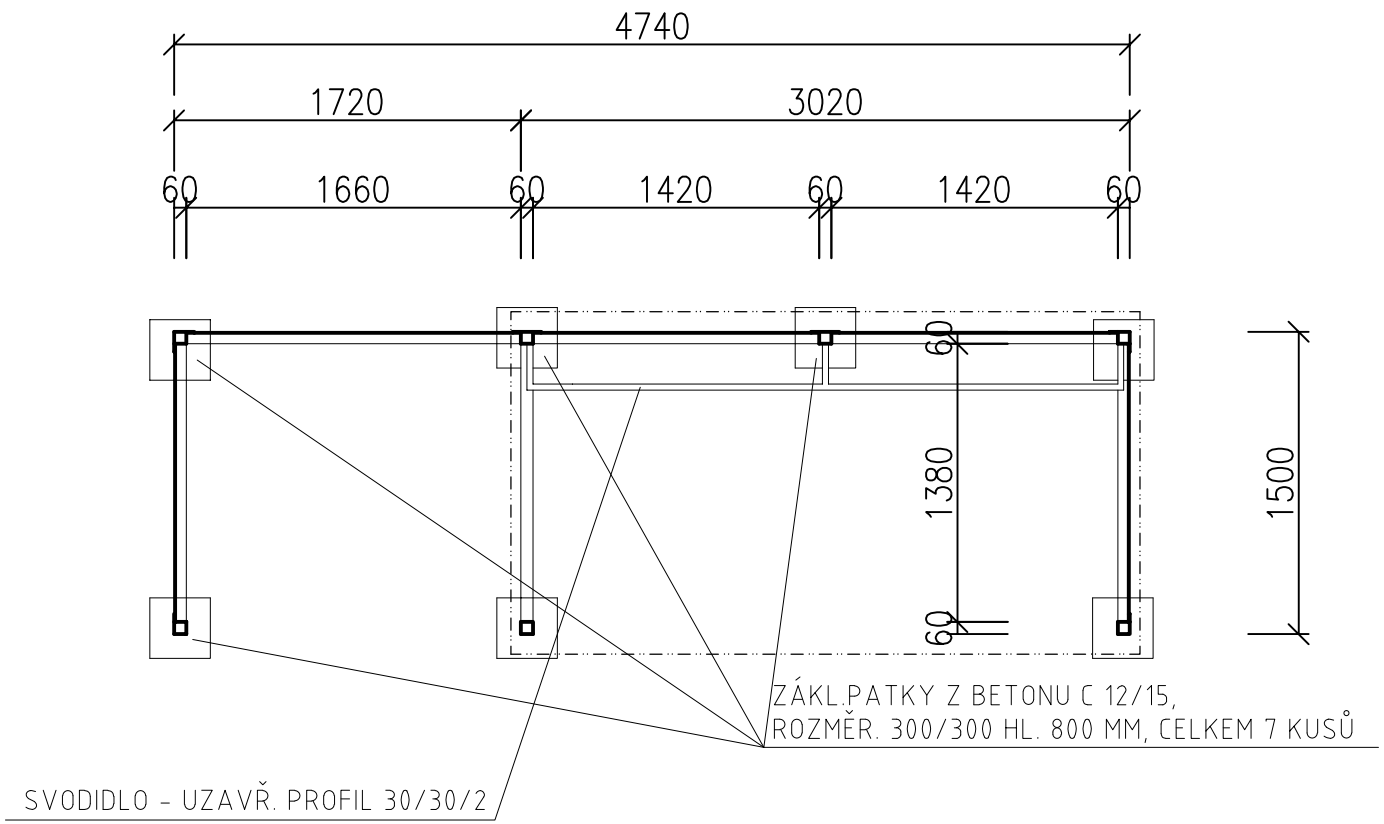

KONTROLOVAL: ING. PETR ZDRÁHAL.		VYPRACOVAL: ING. PETR ZDRÁHAL	
INVESTOR: OBEC KRUH, KRUH Č. P. 165, 514 01 JILEMNICE			
STAVBA **TŘÍDÍME ODPAD V OBCI KRUH**			
MÍSTO STAVBY: K. Ú. KRUH, PARC. Č. 1132/11			
VÝKRES: D - STAVEBNÍ ŘEŠENÍ **SBĚRNÉ MÍSTO "3" - PŮDORYS OHRAZENÍ**			MĚŘÍTKO: 1:40 Č. VÝKRESU D.1.8.
STUPEŇ: DOKUMENTACE PRO VÝBĚR ZHOTOVITELE		FORMÁT: 1xA4	
ARCH. Č.:	Č. ZAKÁZKY: 10/2025	DATUM: 06/2025	