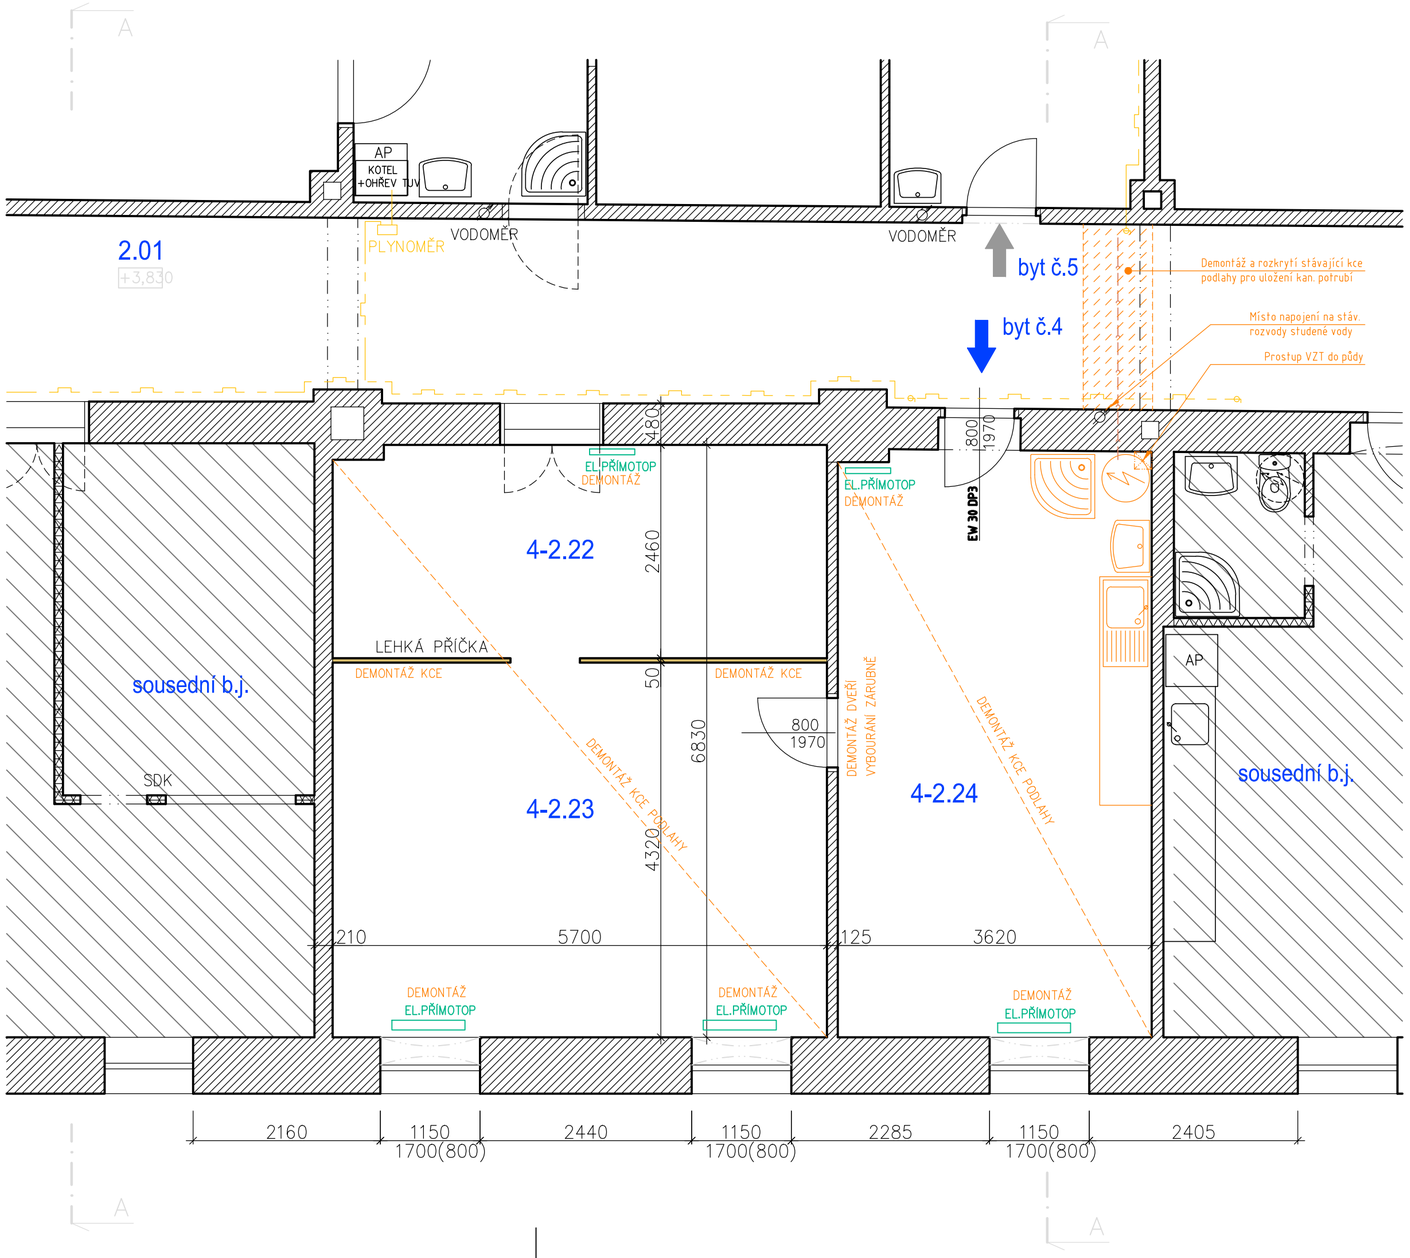


| Legenda místností 2.NP - byt č.4 - bourání | | | | | |
|---|---|---|---|---|---|
| Ozn. místn. | Účel místnosti | Plocha ($m^2$) | Výška (m) | Podlaha | Poznámka |
| 4-2.22 | Místnost | 13,9 | 2,92 | vlysy | bez úprav |
| 4-2.23 | Obývací pokoj | 24,6 | 2,92 | vlysy | bez úprav |
| 4-2.24 | Pokoj + KK | 24,4 | 2,92 | PVC | |
| CELKEM PLOCHA = | | 62,9 $m^2$ | | | |

| Legenda materiálů - bourání | |
|---|---|
| | Stávající zdivo, konstrukce |
| | Bourané, demontované konstrukce |

## POZNÁMKY BOURÁNÍ

- Před započetím stavebních prací budou ověřeny průběhy stávajících inženýrských sítí a ověřena možnost napojení na stávající rozvod vody a kanalizace
- Demontovány budou zařizovací předměty ZTI včetně baterií a připojovacího potrubí, koncové prvky elektroinstalací v řešené části bytové jednotky
- vybourány budou veškeré nášlapné vrstvy podlah (vlysy, PVC), vč. dvojitého prkenného záklopu; !!! POZOR při bourání kce podlahy nutno prověřit uložení navazujících příček !!!
- vybourání a demontáž obkladů stěn (za kuch. linkou)
- na společné chodbě (m.č.2.01) bude rozkryta podlahová konstrukce pro vedení kanalizace do 1.NP

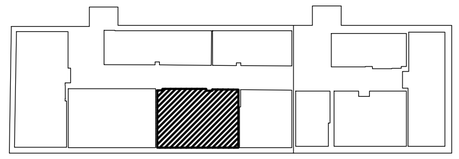

RIP stavebně-realizační projekty

STAVEBNÍ ÚPRAVY obecních bytů Bergerovo nám.

č.p. 30 - byt č.4 (2.NP), k.ú. Stráž nad Nisou

INVESTOR: Obec Stráž nad Nisou, Schwarzova 362, 463 61 Stráž nad Nisou
PROJEKTANT: RIP stavební projekty, Františkovská 31, Liberec 3, 460 01
ZODPOV. PROJEKTANT: Ing. Richard Dlouhý
VYPRACOVAL: L. Zvárová, Ing. Petr Trávníček
STUPEŇ DOKUMENTACE: DOKUMENTACE STAVEBNÍCH ÚPRAV pro výběr dodavatele
STAVEBNÍ ÚŘAD: Liberec
NÁZEV VÝKRESU: byt č.4 - PŮDORYS - BOURÁNÍ
DATUM: 11/2023
MĚŘÍTKO: 1:50
č.v. 2