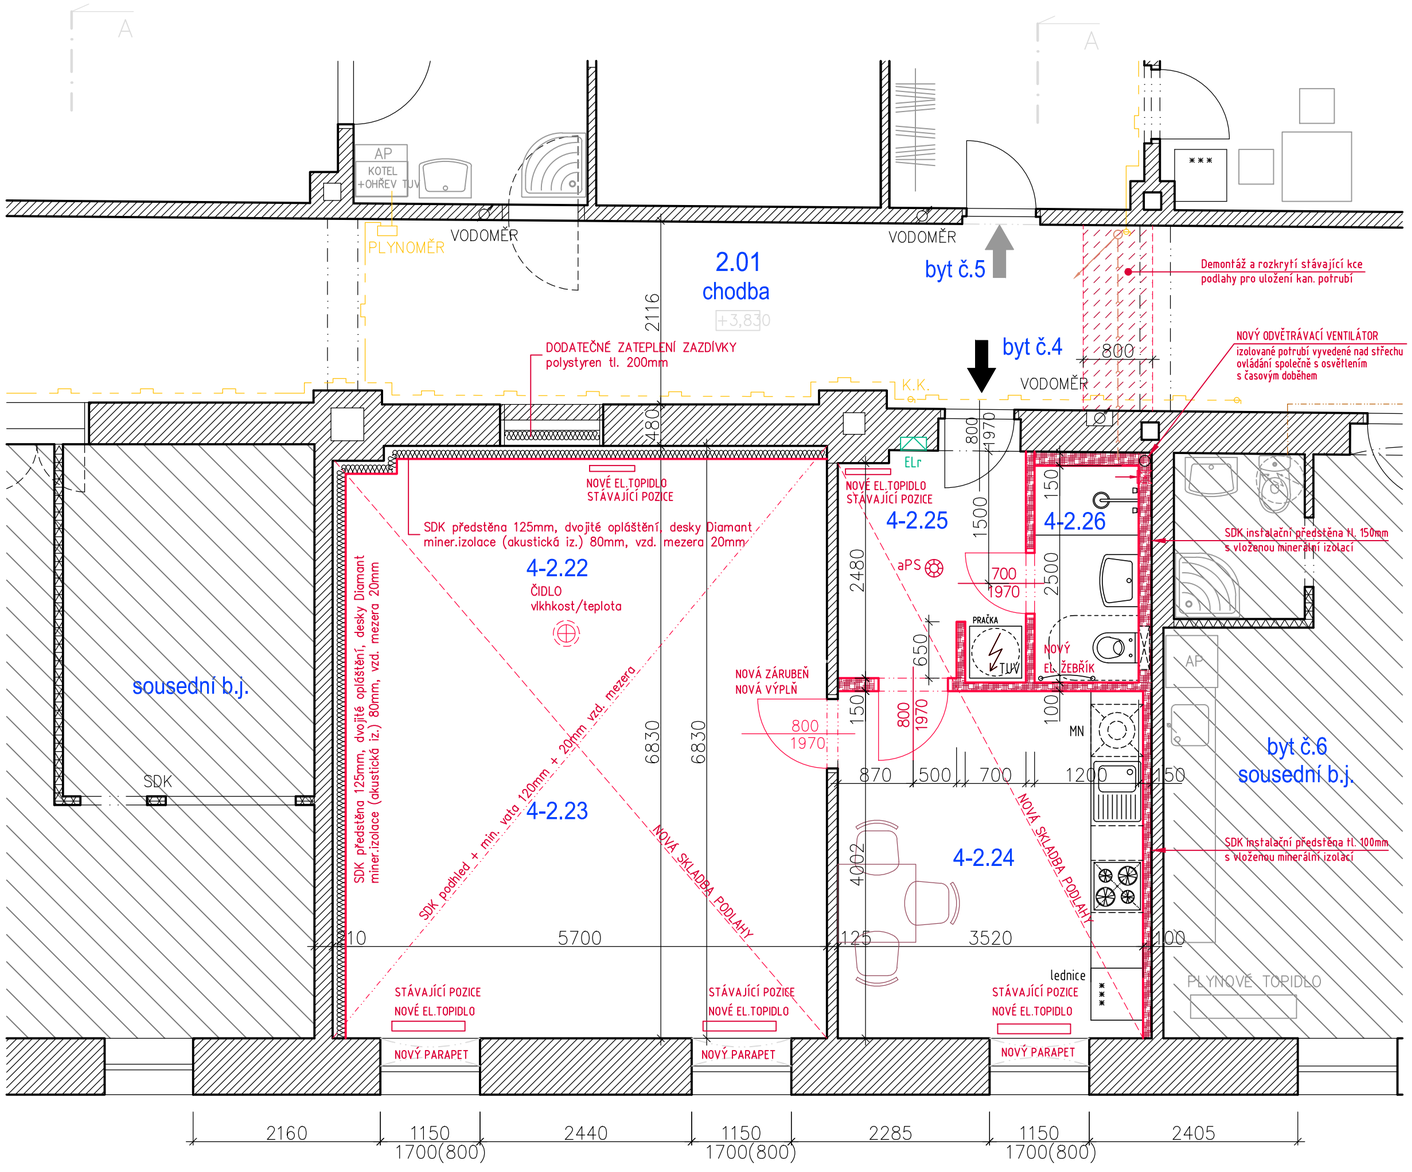

Legenda místností 2.NP - byt č.4 - návrh					
Ozn. místn.	Účel místnosti	Plocha (m²)	Výška (m)	Podlaha	Poznámka
4-2.22	Místnost	13,9	2,92	vlysy	bez úprav
4-2.23	Obytná místnost	24,6	2,92	vlysy	bez úprav
4-2.24	Kuchyň + jídena	14,1	2,92	PVC	ker. obklad za kuch. linkou
4-2.25	Předsíň	5,6	2,92	PVC	
4-2.25	Koupelna	3,0	2,92	PVC	keramický obklad, v=2,0 m
CELKEM PLOCHA =		62,9 m²			

Legenda materiálů - návrh

	Stávající zdivo, konstrukce
	Navrhované příčky - sádrokartonové tl. 100/150 mm, s vloženou minerální izolací tl. 60mm

Poznámky

- V předsíni (m.č. 4-2.25) bude osazen optický požární hlásič
- v koupelně (m.č. 4-2.26) bude osazen ventilátor vyvedený nad střechu objektu
- v koupelně (m.č. 4-2.26) bude doplněn elektrický topný žebřík
- VEŠKERÉ ODCHYLKY od PROJEKTOVÉ DOKUMENTACE musí být oznámeny
- VEŠKERÉ VÝROBNÍ ROZMĚRY budou měřeny po odkrytí konstrukcí přímo na stavbě
- POZICE NOVÝCH PROSTUPŮ budou upřesněny po rozkrytí kosntrukcí

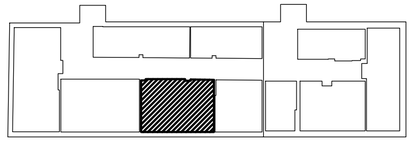

RIP stavebně-technické poradenství

STAVEBNÍ ÚPRAVY obecních bytů Bergerovo nám.

č.p. 30 - byt č.4 (2.NP), k.ú. Stráž nad Nisou

INVESTOR:	Obec Stráž nad Nisou, Schwarzova 262, 463 03 Stráž nad Nisou
PROJEKTANT:	RIP stavební projekty, Františkovská 31, Liberec 3, 460 01
ZODPOV. PROJEKTANT:	Ing. Richard Dlouhý
VYPRACOVAL:	L. Zavřová, ing. Petr Trávníček
STUPEŇ DOKUMENTACE:	DOKUMENTACE STAVEBNÍCH ÚPRAV pro výběr dodavatele
STAVEBNÍ ÚŘAD:	Liberec
NÁZEV VÝKRESU:	byt č.4 - PŮDORYS - NÁVRH č.v. 3
DATUM:	11/2023 MĚŘÍTKO: 1:50