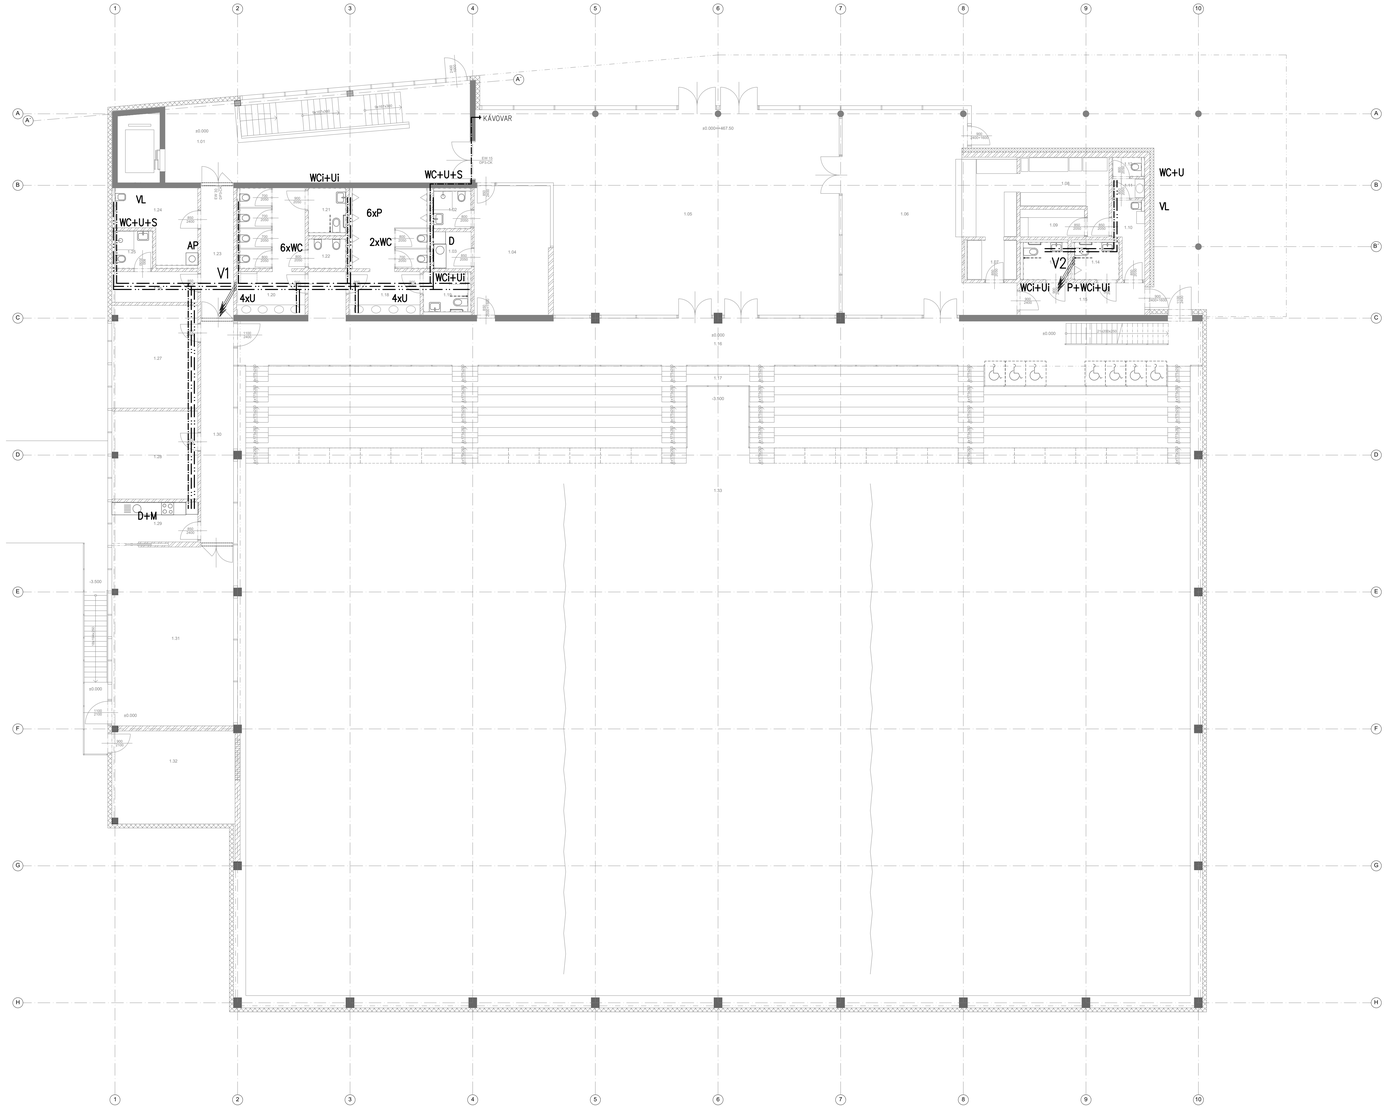

LEGENDA MÍSTNOSTÍ

Č. M.	NÁZEV MÍSTNOSTI	PLOCHA m²	POVRCHY A ÚPRAVY PODLAHA	STĚNY	STROPY	POZNÁMKA
1.01	CHODBA	65.9	LITÉ TERACO	NATĚR UZAVÍRACÍ	NATĚR UZAVÍRACÍ BEZBARVÝ	PODLAHOVÉ VYTÁPĚNÍ
1.02	TOALETY - RECEPCE	3.7	EPOXIDOVÁ STĚRKA	NATĚR UZAVÍRACÍ / KERAMICKÝ OBKLAD	NATĚR UZAVÍRACÍ BEZBARVÝ	PODLAHOVÉ VYTÁPĚNÍ
1.03	KUCHYŇKA - RECEPCE	3.3	EPOXIDOVÁ STĚRKA	NATĚR UZAVÍRACÍ / KERAMICKÝ OBKLAD	NATĚR UZAVÍRACÍ BEZBARVÝ	PODLAHOVÉ VYTÁPĚNÍ
1.04	RECEPCE	23.4	LITÉ TERACO	NATĚR UZAVÍRACÍ	NATĚR UZAVÍRACÍ BEZBARVÝ	PODLAHOVÉ VYTÁPĚNÍ
1.05	VSTUPNÍ HALA	154.6	LITÉ TERACO	NATĚR UZAVÍRACÍ	NATĚR UZAVÍRACÍ BEZBARVÝ	PODLAHOVÉ VYTÁPĚNÍ
1.06	BUFET	74.4	LITÉ TERACO	NATĚR UZAVÍRACÍ / KERAMICKÝ OBKLAD	NATĚR UZAVÍRACÍ BEZBARVÝ	PODLAHOVÉ VYTÁPĚNÍ
1.07	MYTÍ STOLNÍHO NÁDOBÍ	4.8	EPOXIDOVÁ STĚRKA	NATĚR UZAVÍRACÍ / KERAMICKÝ OBKLAD	NATĚR UZAVÍRACÍ BEZBARVÝ	PODLAHOVÉ VYTÁPĚNÍ
1.08	PŘÍPRAVNA	12.2	EPOXIDOVÁ STĚRKA	NATĚR UZAVÍRACÍ / KERAMICKÝ OBKLAD	NATĚR UZAVÍRACÍ BEZBARVÝ	PODLAHOVÉ VYTÁPĚNÍ
1.09	SKLAD POTRAVIN	4.3	EPOXIDOVÁ STĚRKA	NATĚR UZAVÍRACÍ / KERAMICKÝ OBKLAD	NATĚR UZAVÍRACÍ BEZBARVÝ	PODLAHOVÉ VYTÁPĚNÍ
1.10	CHODBA S ÚKLIDEM	5.2	EPOXIDOVÁ STĚRKA	NATĚR UZAVÍRACÍ	NATĚR UZAVÍRACÍ BEZBARVÝ	PODLAHOVÉ VYTÁPĚNÍ
1.11	WC PŘEDSÍŇ	1.6	EPOXIDOVÁ STĚRKA	NATĚR UZAVÍRACÍ / KERAMICKÝ OBKLAD	NATĚR UZAVÍRACÍ BEZBARVÝ	PODLAHOVÉ VYTÁPĚNÍ
1.12	WC PERSONÁL	1.5	EPOXIDOVÁ STĚRKA	NATĚR UZAVÍRACÍ / KERAMICKÝ OBKLAD	NATĚR UZAVÍRACÍ BEZBARVÝ	PODLAHOVÉ VYTÁPĚNÍ
1.13	WC ŽENY BEZBARIÉROVÉ	4.4	EPOXIDOVÁ STĚRKA	NATĚR UZAVÍRACÍ / KERAMICKÝ OBKLAD	NATĚR UZAVÍRACÍ BEZBARVÝ	PODLAHOVÉ VYTÁPĚNÍ
1.14	WC MUŽI BEZBARIÉROVÉ	4.4	EPOXIDOVÁ STĚRKA	NATĚR UZAVÍRACÍ / KERAMICKÝ OBKLAD	NATĚR UZAVÍRACÍ BEZBARVÝ	PODLAHOVÉ VYTÁPĚNÍ
1.15	CHODBA	9.9	LITÉ TERACO	NATĚR UZAVÍRACÍ	SDK PODHLED HLADKÝ + NATĚR	-
1.16	OCHOZ HLEDIŠTĚ	121.1	LITÉ TERACO	NATĚR UZAVÍRACÍ	NATĚR UZAVÍRACÍ BEZBARVÝ	-
1.17	HLEDIŠTĚ	172.3	EPOXIDOVÁ STĚRKA	NATĚR UZAVÍRACÍ	NATĚR UZAVÍRACÍ BEZBARVÝ	-
1.18	WC - MUŽI	23.3	EPOXIDOVÁ STĚRKA	NATĚR UZAVÍRACÍ / KERAMICKÝ OBKLAD	NATĚR UZAVÍRACÍ BEZBARVÝ	PODLAHOVÉ VYTÁPĚNÍ
1.19	WC - MUŽI HANDICAPOVANÍ	4.7	EPOXIDOVÁ STĚRKA	NATĚR UZAVÍRACÍ / KERAMICKÝ OBKLAD	NATĚR UZAVÍRACÍ BEZBARVÝ	PODLAHOVÉ VYTÁPĚNÍ
1.20	WC - ŽENY	20.6	EPOXIDOVÁ STĚRKA	NATĚR UZAVÍRACÍ / KERAMICKÝ OBKLAD	NATĚR UZAVÍRACÍ BEZBARVÝ	PODLAHOVÉ VYTÁPĚNÍ
1.21	WC - ŽENY HANDICAPOVANÉ	4.4	EPOXIDOVÁ STĚRKA	NATĚR UZAVÍRACÍ / KERAMICKÝ OBKLAD	NATĚR UZAVÍRACÍ BEZBARVÝ	PODLAHOVÉ VYTÁPĚNÍ
1.22	WC ŽENY - KABINA PRO OSOBNÍ HYGIENU	2.7	EPOXIDOVÁ STĚRKA	NATĚR UZAVÍRACÍ / KERAMICKÝ OBKLAD	NATĚR UZAVÍRACÍ BEZBARVÝ	PODLAHOVÉ VYTÁPĚNÍ
1.23	CHODBA	10.7	LITÉ TERACO	NATĚR UZAVÍRACÍ	NATĚR UZAVÍRACÍ BEZBARVÝ	-
1.24	ÚKLIDOVÁ MÍSTNOST S PROVOZNÍM SKLADEM A PŘEDSÍŇKOU	12.3	EPOXIDOVÁ STĚRKA	NATĚR UZAVÍRACÍ	NATĚR UZAVÍRACÍ BEZBARVÝ	-
1.25	WC - ZAMĚSTNANCI	3.7	EPOXIDOVÁ STĚRKA	NATĚR UZAVÍRACÍ / KERAMICKÝ OBKLAD	NATĚR UZAVÍRACÍ BEZBARVÝ	PODLAHOVÉ VYTÁPĚNÍ
1.26	ŠATNA - ZAMĚSTNANCI	8.4	EPOXIDOVÁ STĚRKA	NATĚR UZAVÍRACÍ	NATĚR UZAVÍRACÍ BEZBARVÝ	PODLAHOVÉ VYTÁPĚNÍ
1.27	KANCELÁŘ	21.0	KOBEREC	NATĚR UZAVÍRACÍ	NATĚR UZAVÍRACÍ BEZBARVÝ	PODLAHOVÉ VYTÁPĚNÍ
1.28	KANCELÁŘ	18.0	KOBEREC	NATĚR UZAVÍRACÍ	NATĚR UZAVÍRACÍ BEZBARVÝ	PODLAHOVÉ VYTÁPĚNÍ
1.29	ZÁZEMÍ I KUCHYŇKA	8.4	EPOXIDOVÁ STĚRKA	NATĚR UZAVÍRACÍ / KERAMICKÝ OBKLAD	NATĚR UZAVÍRACÍ BEZBARVÝ	PODLAHOVÉ VYTÁPĚNÍ
1.30	CHODBA	18.1	LITÉ TERACO	NATĚR UZAVÍRACÍ	NATĚR UZAVÍRACÍ BEZBARVÝ	PODLAHOVÉ VYTÁPĚNÍ
1.31	MULTIFUNKČNÍ SÁL KLUBOVNA/VIP	52.2	LITÉ TERACO	NATĚR UZAVÍRACÍ	NATĚR UZAVÍRACÍ BEZBARVÝ	PODLAHOVÉ VYTÁPĚNÍ
1.32	TECHNICKÁ MÍSTNOST	27.3	EPOXIDOVÁ STĚRKA	NATĚR UZAVÍRACÍ	NATĚR UZAVÍRACÍ BEZBARVÝ	
1.33	PROSTOR HALY			NÁSTŘIK BÍLÝ, NATĚR UZAVÍRACÍ	-	-
	PLOCHA CELKEM	900.8				

LEGENDA VODOVOD:

SV – STUDENÁ PITNÁ VODA
TV – TEPLÁ VODA
C – CIRKULACE

VODOVODNÍ SVISLÉ POTRUBÍ

S	SPRCHA
WC	ZÁCHODOVÁ MÍSA
U,Um	UMÝVADLO, UMÝVÁTKO
D	DŘEZ
M	MYČKA
VL	výlevka
AP	PRAČKA
P	PISOÁR

±0,000 = 467,50 m n. m.

SPORTOVNÍ HALA VELKÉ MEZIŘÍČÍ
U Světlé, Velké Meziříčí

investor:
Město Velké Meziříčí
Radnická 29/1, 594 13 Velké Meziříčí

architekt a generální projektant:
CUBOID ARCHITEKTI s.r.o.
Krahova 2595/43a, 160 00 Praha 6

stupeň:
DOKUMENTACE PRO SPOLEČNÉ POVOLENÍ

část:

D.1.4 - ZDRAVOTNĚ TECHNICKÉ INSTALACE

zodpovědný projektant části:
Josef Chmelka
Osadní 12a, 170 00 Praha 7

vypracoval:
Josef Chmelka ml.

datum:
06/2024

výkres:
VODOVOD - PŮDORYS 1.NP

měřítko:
1:100

kód výkresu: číslo paré:

HVM_DSR_D.1.4.v_101_00