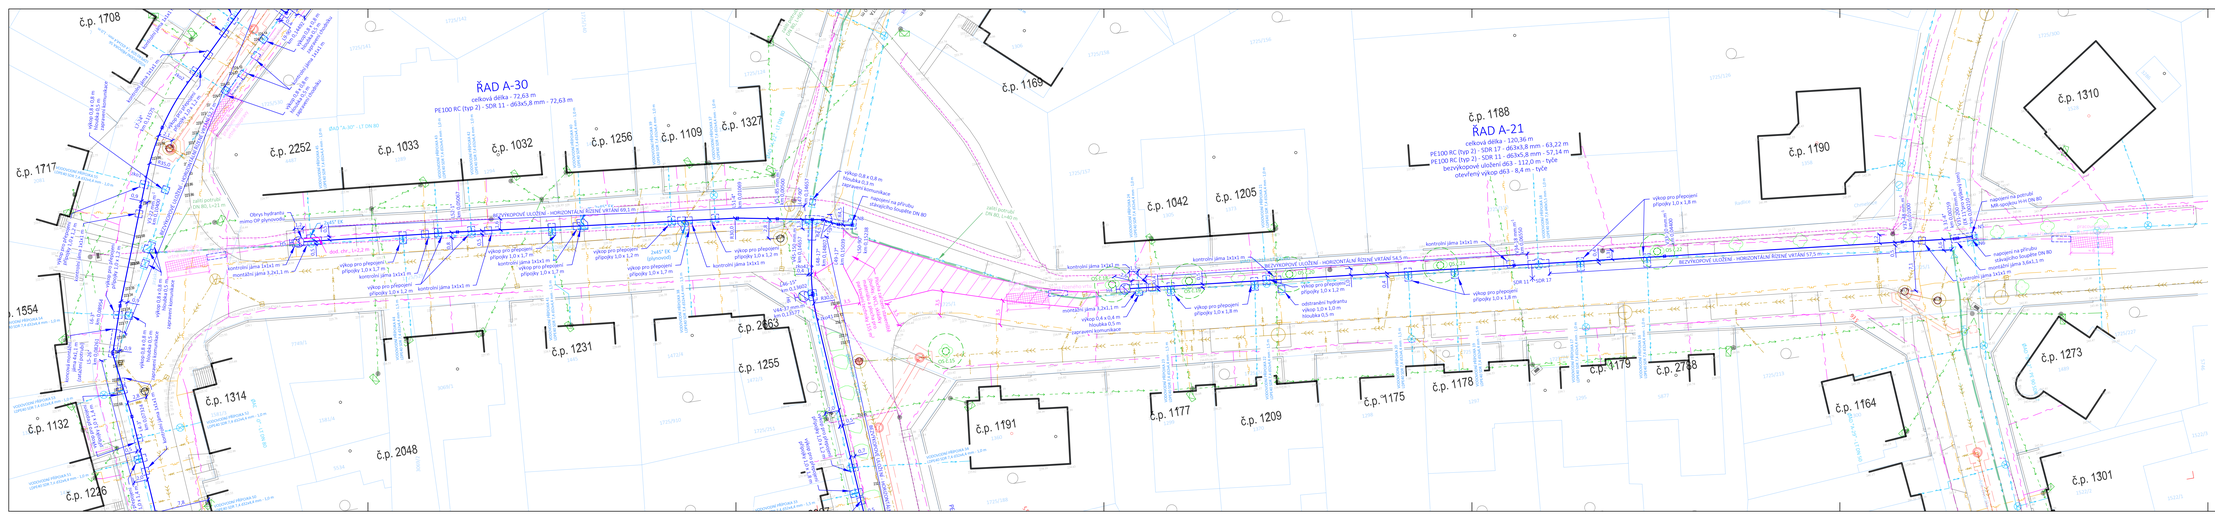

LEGENDA:

NAVRŽENÉ OBJEKTY:

- vodovodní řad (otevřený výkop)
- přeložení vodovodní přípojky (otevřený výkop)
- vodovodní řad složený bezvýkopovou technologií
- přeložení vodovodní přípojky (bezvýkopově - chráničkou)
- podzemní hydrant
- hranice staveniště
- příjezd/odjezd na staveniště
- plochy nezbytné pro provedení stavby (dočasné zábory plochy)

KOORDINACE SE SOUVISEJÍCÍM STAVBAMI - SAMOSTATNÁ PD:

- staveční úprava - kanalizace - otevřený výkop
- přeložkový šachta betonová prefabrikovaná
- připojení kanalizačních přípojek
- přeložení přípojek uličních vpustí

STÁVAJÍCÍ INŽENÝRSKÉ SÍTĚ:

- kanalizace jednotná (SVK, a.s.)
- vodovod (SVK, a.s.)
- elektro NN nadzemní (EG.D, a.s.)
- elektro NN podzemní (EG.D, a.s.)
- elektro VN nadzemní (EG.D, a.s.)
- elektro VN podzemní (EG.D, a.s.)
- plynovod STL (GasNet, s.r.o.)
- sdělovací vedení podzemní (CETIN, a.s.)
- sdělovací vedení nadzemní (CETIN, a.s.)
- veřejné osvětlení, místní rozhlas (TSUB)

SOUŘADNICOVÝ SYSTÉM: S-JTSK
VÝŠKOVÝ SYSTÉM: B.p.v.

POZNÁMKA:
Trasy stávajících inženýrských sítí jsou zakresleny na základě podkladů poskytnutých jejich správci. Zhotovitel stavby před zahájením stavby zajistí vytýčení všech inženýrských sítí v prostoru staveniště jejich správci. V případě nutnosti ověří jejich polohu kopanými sondami.

PART C
NÁZEV STAVBY
Uherský Brod, rekonstrukce I. TP - ul. Na Dlouhých, 9. května, Bedřicha Smetany, Jiráskova

Dokumentace pro provádění stavby (DPS)

OBJEDNATEL:
Slovácké vodárny a kanalizace, a.s.
Nivnická 1780, Sady
686 01 Uherské Hradiště
IČO: 49453866

ZHOTOVITEL:
AquaSmart Solutions s.r.o.
Jiráskova 1137/9, Holešov 1137
760 01 Holešov-Všetuly
IČO: 09905260
info@aquasmart.cz
www.aquasmart.cz

MÍSTO STAVBY
Uherský Brod, lokalita Svat. Čecha

ČÍSLO ZAKÁZKY
2025-09

VYPRACOVAL
Ing. Tomáš Suchánek, Ph.D.

DATUM
leden 2026

ODPOVĚDNÝ PROJEKTANT
Ing. Tomáš Suchánek, Ph.D.

FORMÁT
7x44

STAVEBNÍ OBJEKT

MĚŘÍTKO
1:250

NÁZEV VÝKRESU
Koordinační situace - část 4

ČÍSLO VÝKRESU
C.3.4