PŮDORYS 13.NP

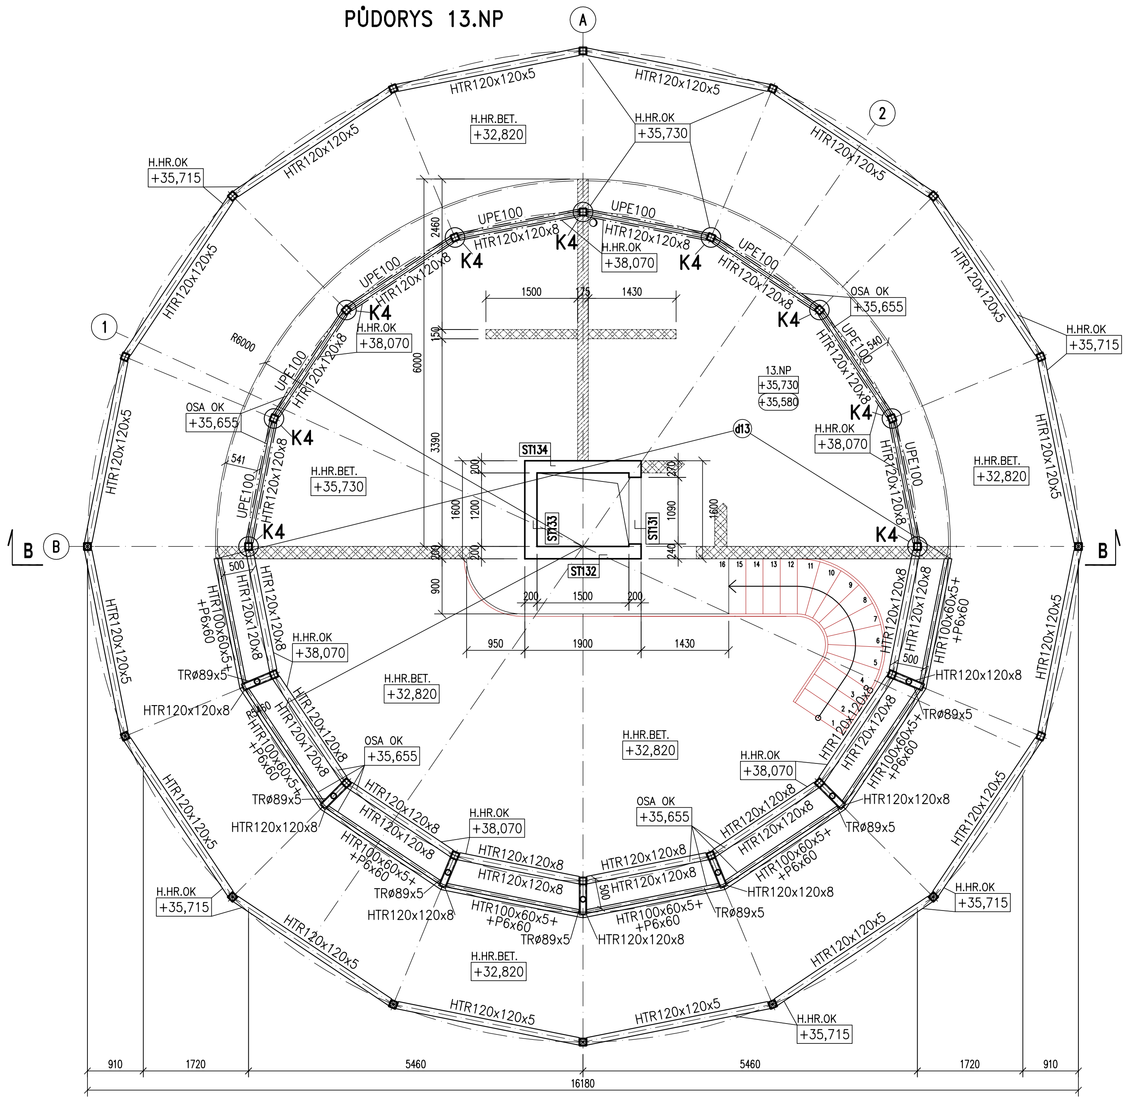

DETAIL D2

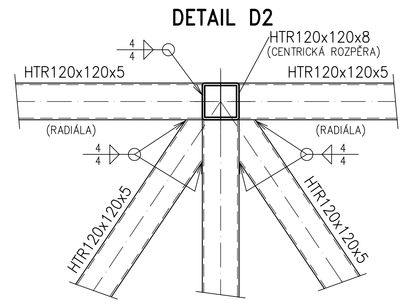

DETAIL D3

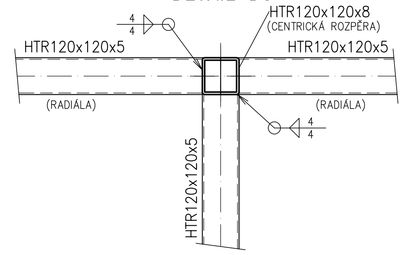

ŘEZ B–B

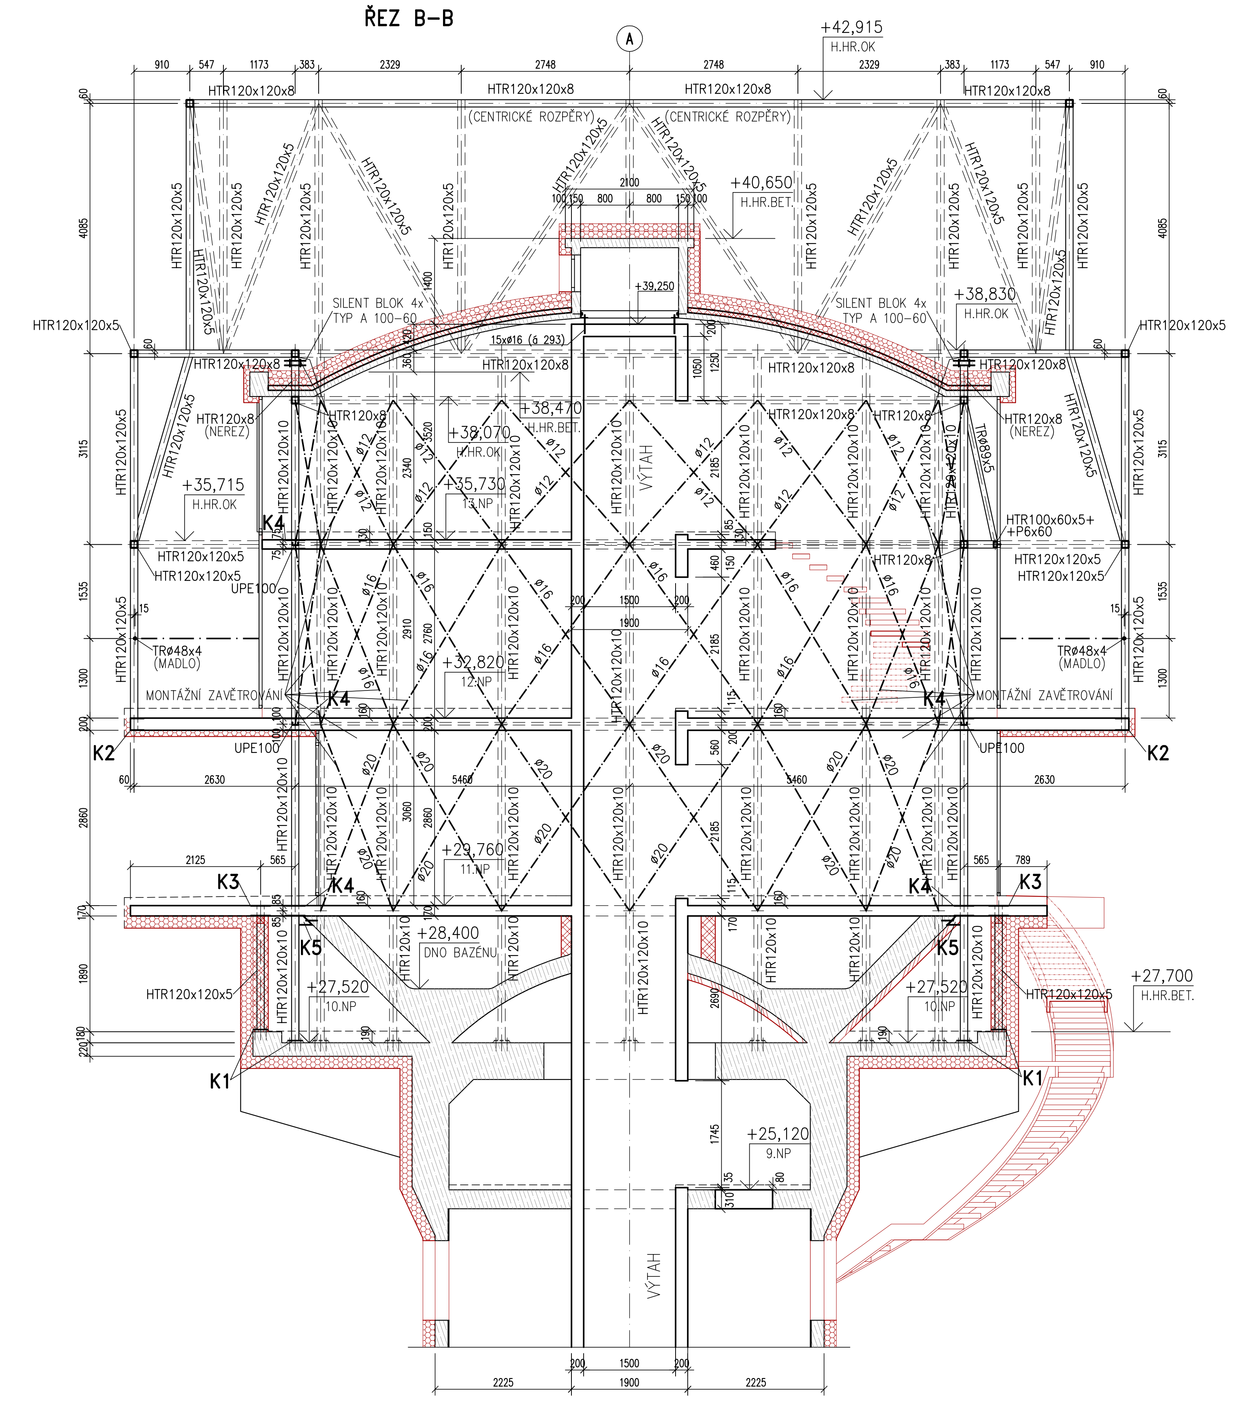

DETAIL D1

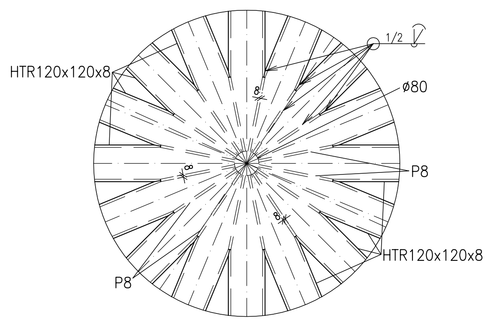

PŮDORYS STŘECHY (+38,830)

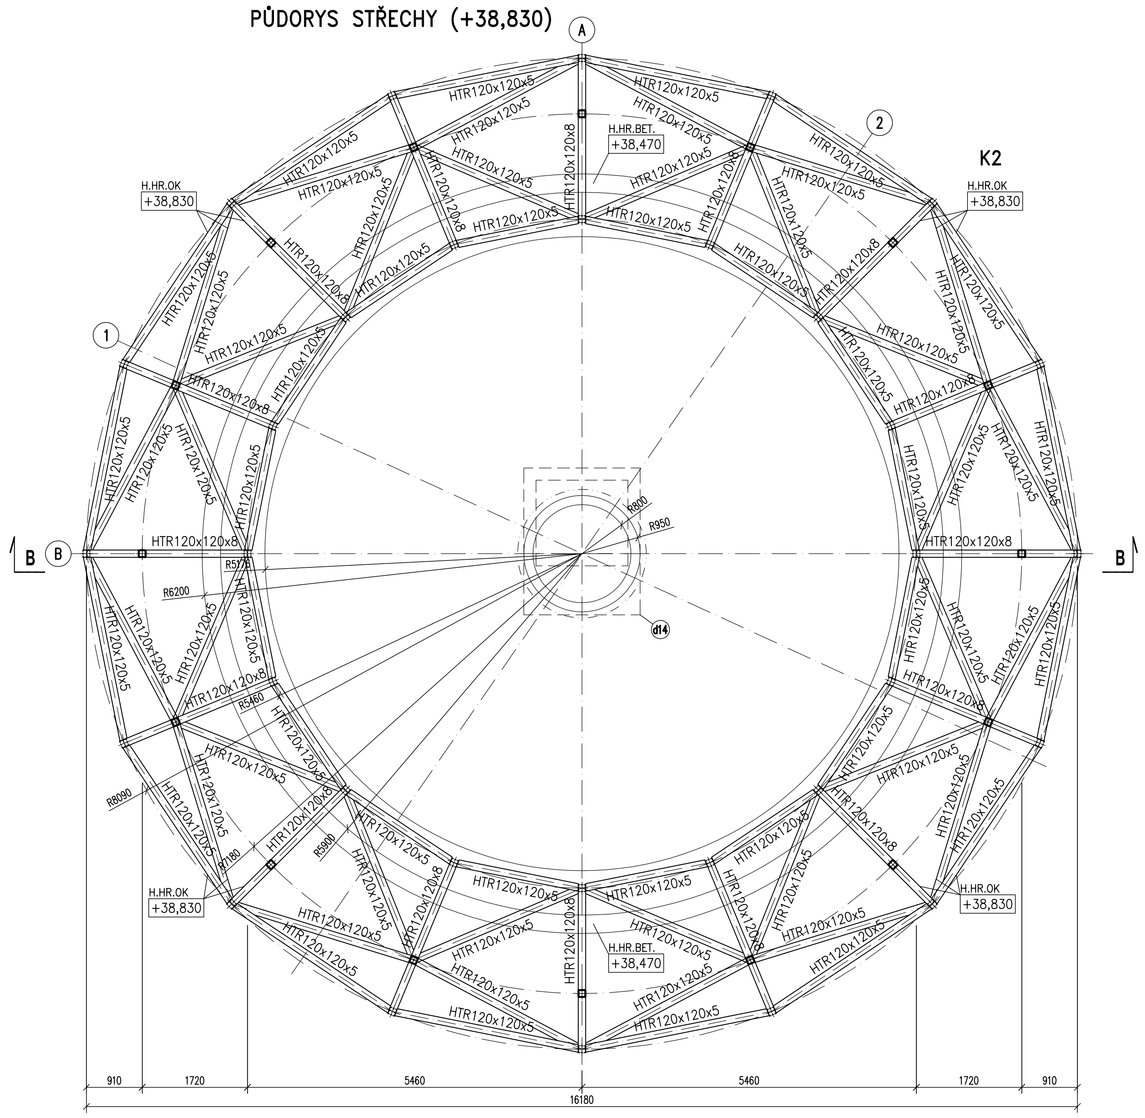

PŮDORYS VE (+42,915)

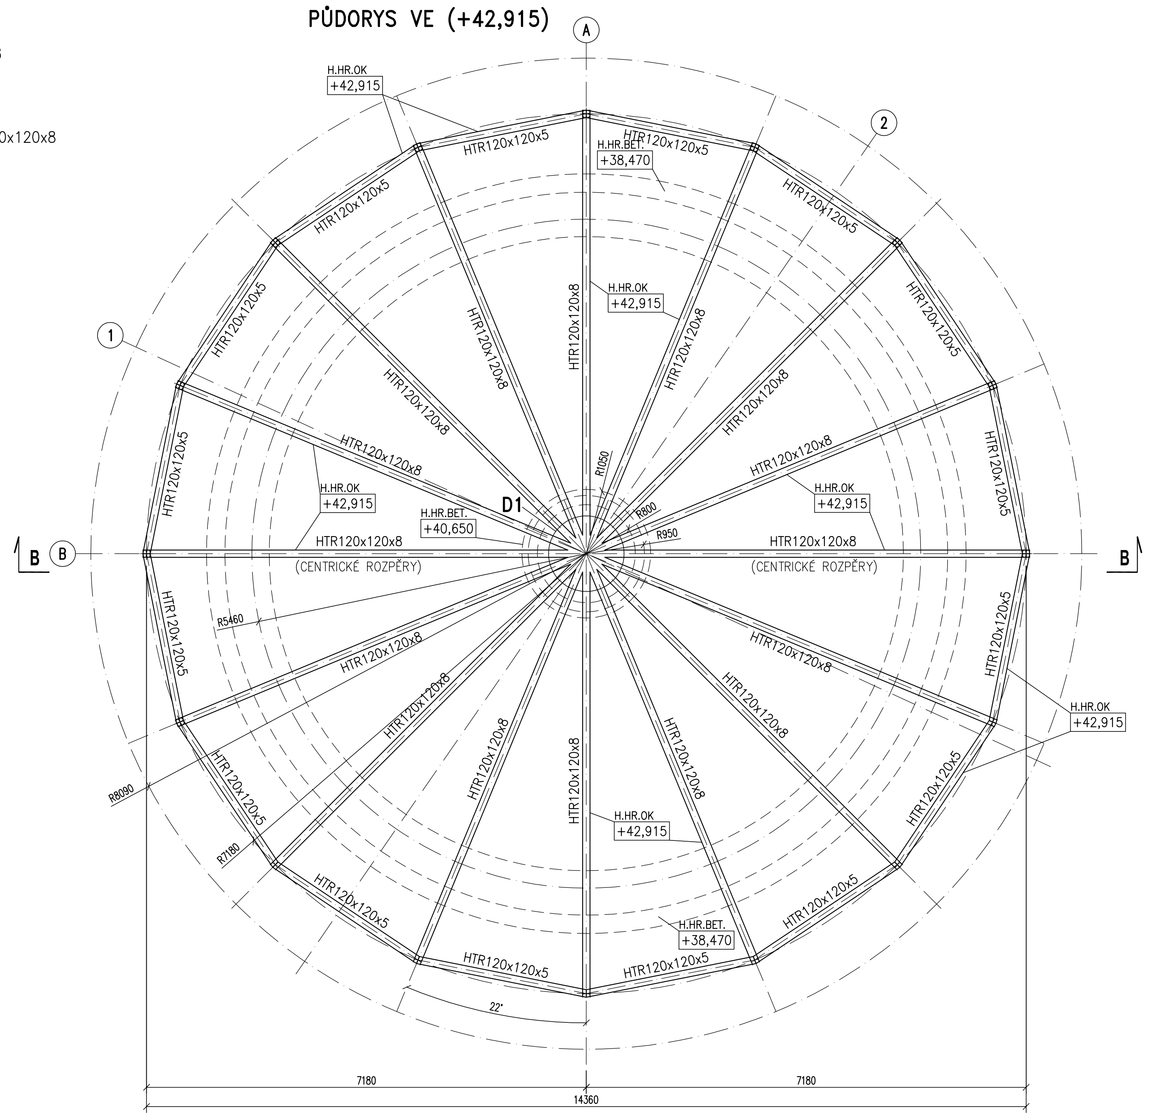

TATO DOKUMENTACE JE ZPRACOVANÁ V PODROBNOSTI DPS A NENAHRAZUJE REALIZAČNÍ (RDS), NATOŽ VÝROBNÍ DOKUMENTACI (DD)!

VEŠKERÉ ROZMĚRY I VÝŠKY STÁVAJÍCÍCH OBJEKTŮ JE NUTNO OVĚŘIT NA MÍSTĚ (PŘED ZHOTOVENÍM RDS A DD)!

VEŠKERÉ NEOZNAČENÉ SVARY PROVÉST JAKO 1/2 V NEBO K!
UMÍSTĚNÍ PROSTUPŮ JE NUTNO KOORDINOVAT S PD JEDNOTLIVÝCH PROFESÍ!

MATERIÁL:
OCEL S 235 JRG2, S 355 J2G3, AISI 316L
ŠROUBY VP 10.9 (DLE DIN 6914, 6915, 6916) A 8.8
KOTEVNÍ ŠROUBY (NEBO TYČE) 8.8
BETON C 25/30 – XC2
BETONÁŘSKÁ VÝZTUŽ B500B (10 505 – R), SÍTĚ B500B (SZ)

ZODP. PROJEKTANT	VYPRACOVAL	KONTROLOVAL	PPS KANIA
ING. MAREK LUKÁŠ	ING. MAREK LUKÁŠ	Jan Kania	PPS Kania s.r.o., Mrakská 683/15, 709 00 Ostrava-Mariánské Hory, tel.: 596 245 252, fax: 596 245 250, email: pps@pps-kania.cz
KATASTRÁLNÍ ÚZEMÍ, PARC.Č.: Pudlov (736716)			
MÍSTO STAVBY: pozemek č. 423/13, 423/5, 381/2		ARCHIV	
STAVEBNÍK / OBJEDNATEL: Ing. Vladimír Gajdek, Raiská 180, 735 51 Bohumín Pudlov		STUPEŇ: DPS	

NÁZEV AKCE: Konverze Vodárenské věže - výstavba větrné elektrárny Bohumín - Pudlov, parc. č. 423/13, 423/5, 381/2. k.ú. Pudlov	DATUM: ÚNOR 2024	PARÉ
	Č. ZAKÁZKY: 01/24	
OBJEKT: SO 02 - KONVERZE VODÁRENSKÉ VĚŽE	MĚŘÍTKO: 1 : 50	
ČÁST: D.1.2.2 -STAVEBNÉ KONSTRUKČNÍ ŘEŠENÍ		
OBSAH: OCELOVÉ KONSTRUKCE POD VĚTRNÍKY	ARCHIVNÍ ČÍSLO: PPS- 01/24-D.1.1.2.b-	Č.v. 14

© PPS KANIA s.r.o. VŠECHNA PRÁVA VYHRAZENA. ZÁKAZ ROZMNOŽOVÁNÍ A ŠÍŘENÍ BEZ SOUHLASU PPS KANIA s.r.o.