PŮDORYS 3.NP

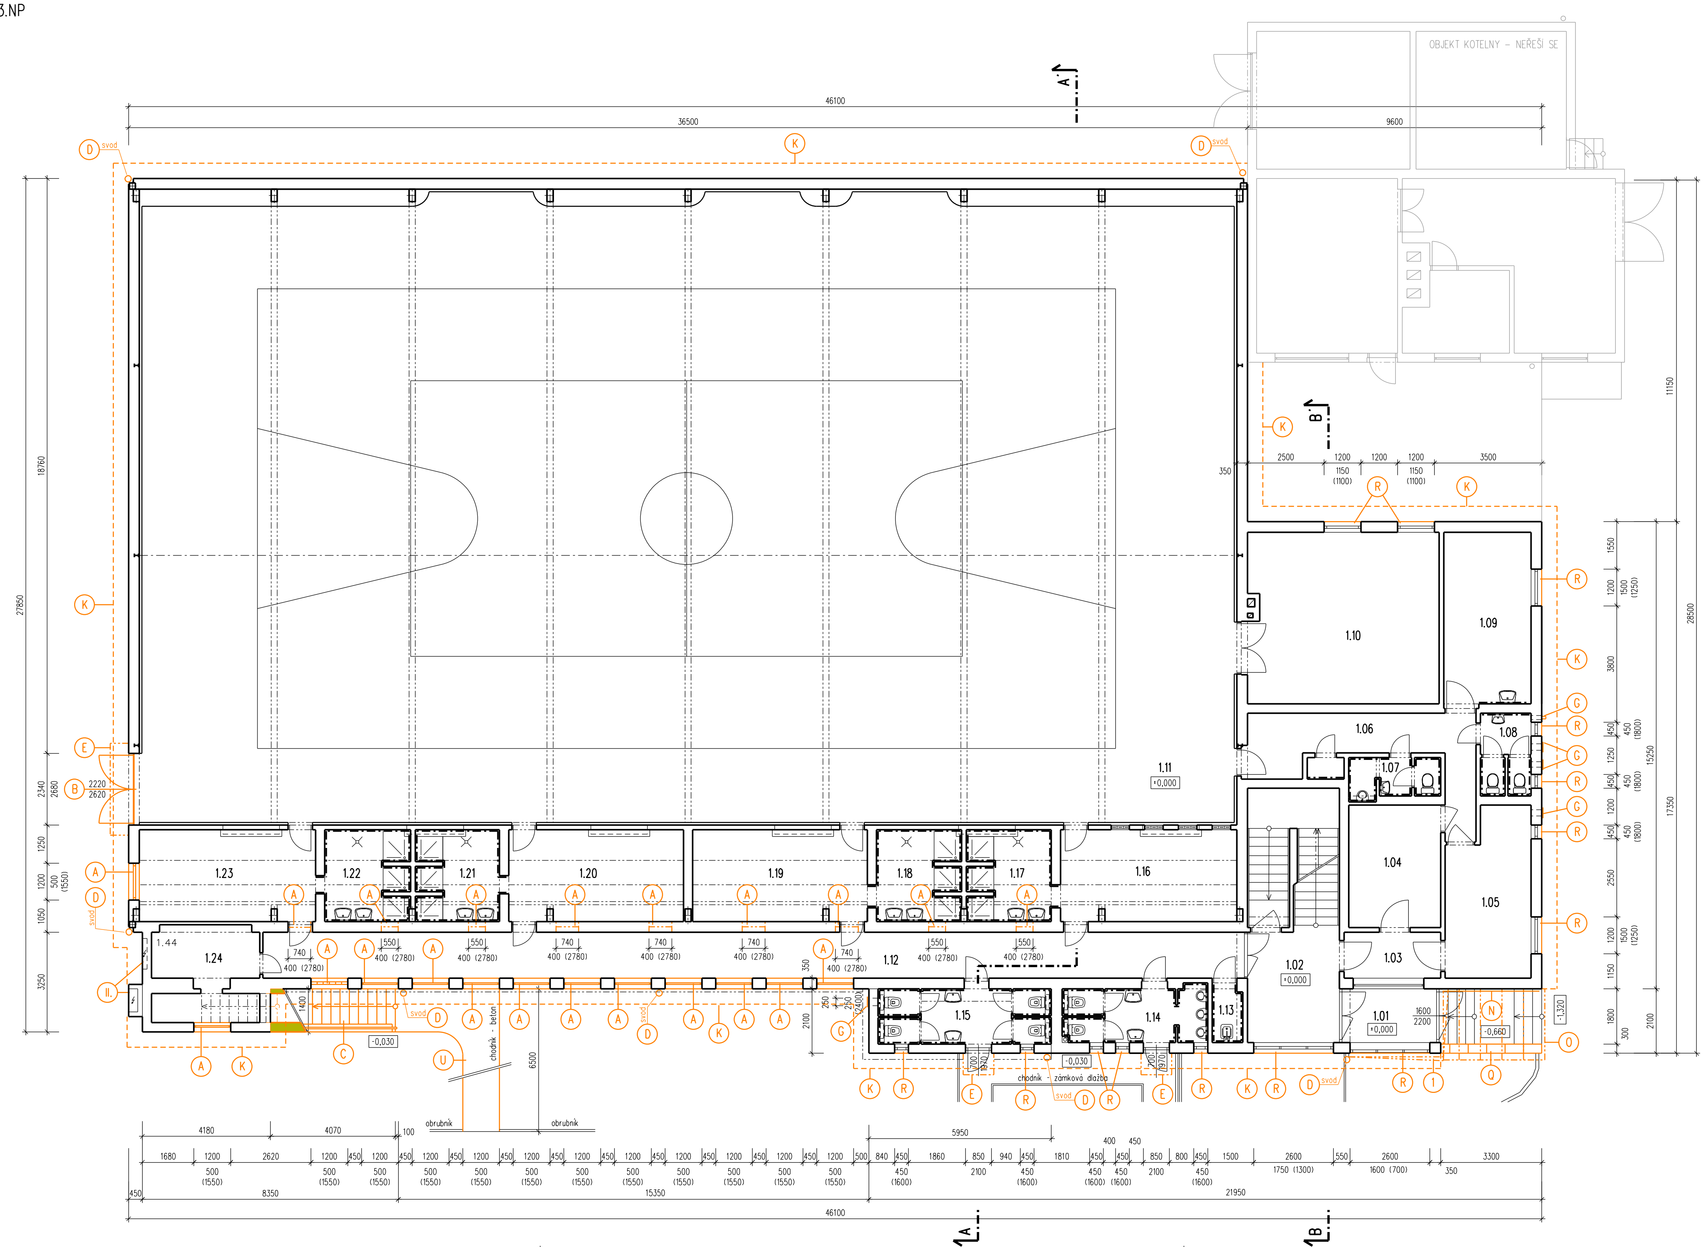


## LEGENDA BOURÁNÍ

- A — VYBOURÁNÍ STÁVAJÍCÍCH OKEN VČETNĚ VNĚJŠÍHO A VNITŘNÍHO PARAPETU
- B — VYBOURNÍ STÁVAJÍCÍCH VRAT
- C — UBOURÁNÍ SCHODIŠŤOVÉHO RAMENE
- D — DEMONTOVÁNÍ DEŠŤOVÝCH SVODŮ
- E — DEMONTOVÁNÍ STŘÍŠKY NAD VSTUPEM
- F — OSEKÁNÍ KERAMICKÉHO OBKLADU SOKLU
- G — DEMONTOVÁNÍ VĚTRACÍ MŘÍŽKY
- H — DEMONTOVÁNÍ KLEMPÍŘSKÝH PRVKŮ OPLECHOVÁNÍ OKRAJE STŘECHY, ATIKY, APOD...
- I — DEMONTOVÁNÍ OCELOVÉHO ZÁBRADLÍ
- J — ODSTRANĚNÍ STŘEŠNÍHO SOUVRSTVÍ – vrstvy podrobněji dle skladeb konstrukcí
- K — VYBOURÁNÍ BETONOVÉHO OKAPNÍHO CHODNÍKU A PROVEDENÍ VÝKOPU KOLEM OBJEKTU hl. min. 750mm, š. 750mm
- L — ODSTRANĚNÍ STÁVAJÍCÍHO KONTAKTNÍHO ZATEPLOVACÍHO SYSTÉMU S TEPELNOU IZOLACÍ Z EPS tl. 100mm
- M — DEMONTÁŽ VĚTRACÍHO PROSTUPU VE STŘEŠE
- N — DEMONTOVÁNÍ MADLA ZÁBRADLÍ
- O — DEMONTOVÁNÍ OCELOVÉ KONSTRUKCE ZASTŘEŠENÍ S POLYKARBONÁTOVOU KRYTINOU, VČETNĚ OPLECHOVÁNÍ
- P — UBOURÁNÍ NADEZDÍVKY v.650mm Z CIHEL PLNÝCH KOLEM SCHODIŠTĚ A PODESTY U NOUZOVÉHO VÝCHODU
- Q — UBOURÁNÍ BETONOVÉ STŘÍŠKY NA TVAROVKÁCH ZTRACENÉHO BEDNĚNÍ
- R — DEMONTOVÁNÍ VNEJŠÍHO PARAPETU Z TiZn PLECHU
- S — DEMONTOVÁNÍ STŘEŠNÍ VPUSTI / VTOKU
- T — DEMONTOVÁNÍ OCELOVÉ KONSTRUKCE PRO ANTÉNU, USAZENÉ NA BETONOVÉ PATKY
- U — VYBOURÁNÍ BETONOVÉHO CHODNÍKU VČETNĚ PODKLADNÍCH VRSTEV A OBRUBNÍKŮ – plocha 10m²

## LEGENDA MATERIÁLŮ

- STÁVAJÍCÍ KONSTRUKCE ZDĚNÉ
- BOURANÉ KONSTRUKCE

## POZNÁMKA

1. STŘECHA NAD ZÁDVEŘÍM MÁ NEPRAVIDELNÝ PŮDORYSNÝ TVAR. OKRAJE STŘECHY BUDOU SEŘÍZNUTY TAK, ABY JEJÍ PŮDORYS TVOŘIL OBDÉLNÍK, KTERÝ BUDE MÍT DVĚ STRANY RONOBĚŽNÉ A DVĚ KOLMÉ K OBVODOVÝM STĚNÁM OBJEKTU.

II. PŘED ZAHÁJENÍM STAVEBNÍCH PRACÍ BUDE OVĚŘENA FUNKČNOST ROZVODNÉ SKŘÍNĚ A V PŘÍPADĚ JEJÍHO NEVYUŽÍVÁNÍ BUDE ODSTRANĚNA.

**UPOZORNĚNÍ:**
**TATO PROJEKTOVÁ DOKUMENTACE BYLA ZPRACOVÁNA PRO ÚČELY VYDÁNÍ STAVEBNÍHO POVOLENÍ DLE VYHLÁŠKY č. 499/2006Sb PO NOVELE OD ROKU 2018 VE ZNĚNÍ VYHLÁŠKY 62/2013Sb. A OBSAHUJE VEŠKERÉ POTŘEBNÉ NÁLEŽITOSTI. TATO DOKUMENTACE NENAHRAZUJE DOKUMENTACI PRO PROVEDENÍ STAVBY!**

## LEGENDA MÍSTNOSTÍ

| ČÍSLO | ÚČEL MÍSTNOSTI | PLOCHA [m²] | PODLAHY |
|---|---|---|---|
| 1.01 | ZÁDVEŘÍ | 6,89 | PVC – LINOLEUM |
| 1.02 | CHODBA | 11,14 | PVC – LINOLEUM |
| 1.03 | CHODBA | 4,73 | PVC – LINOLEUM |
| 1.04 | KUCHYŇKA | 12,00 | PVC – LINOLEUM |
| 1.05 | DENNÍ MÍSTNOST | 14,33 | PVC – LINOLEUM |
| 1.06 | CHODBA | 14,34 | PVC – LINOLEUM |
| 1.07 | WC MUŽI | 3,81 | KERAMICKÁ DLAŽBA |
| 1.08 | WC ŽENY | 4,29 | KERAMICKÁ DLAŽBA |
| 1.09 | KANCELÁŘ | 16,13 | PVC – LINOLEUM |
| 1.10 | NÁŘADOVNA | 34,99 | PVC – LINOLEUM |
| 1.11 | TĚLOCVIČNA | 729,09 | PVC – SPORTOVNÍ POVRCH |
| 1.12 | CHODBA | 48,83 | PVC – LINOLEUM |
| 1.13 | ÚKLID | 1,89 | KERAMICKÁ DLAŽBA |
| 1.14 | WC MUŽI | 8,61 | KERAMICKÁ DLAŽBA |
| 1.15 | WC ŽENY | 10,28 | KERAMICKÁ DLAŽBA |
| 1.16 | ŠATNA 01 | 17,18 | PVC – LINOLEUM |
| 1.17 | SPRCHA 01 | 8,05 | KERAMICKÁ DLAŽBA |
| 1.18 | SPRCHA 02 | 8,05 | PVC – LINOLEUM |
| 1.19 | ŠATNA 02 | 17,03 | KERAMICKÁ DLAŽBA |
| 1.20 | ŠATNA 03 | 17,03 | PVC – LINOLEUM |
| 1.21 | SPRCHA 03 | 7,98 | KERAMICKÁ DLAŽBA |
| 1.22 | SPRCHA 04 | 8,11 | PVC – LINOLEUM |
| 1.23 | ŠATNA 04 | 17,18 | KERAMICKÁ DLAŽBA |
| 1.24 | ROZVODNA ELEKTRO | 9,93 | BETONOVÁ MAZANINA |

| | |
|---|---|
| Odpov. proj: | Ing. arch. Luboš Hruška |
| Vypracoval: | Ing. arch. Jakub Stránský |
| Kraj: Ústecký | Obec: Libouchec |
| Objednatel: | Obec Libouchec<br>Libouchec 211, 403 35 Libouchec<br>IČ: 002 66 833 |
| Objekt: | D.1.1. Architektonicko – stavební řešení |
| Akce: | SNÍŽENÍ ENERGETICKÉ NÁROČNOSTI SPORTOVNÍ HALY LIBOUCHEC |
| Výkres: | PŮDORYS 1.NP – BOURACÍ PRÁCE |
| Č. přílohy: 03 | Č. revize: / Č. paré: / Stupeň: DPS |
| | Datum: červen 2023 |
| | Měřítko: 1 : 100 |