PŮDORYS 3.NP

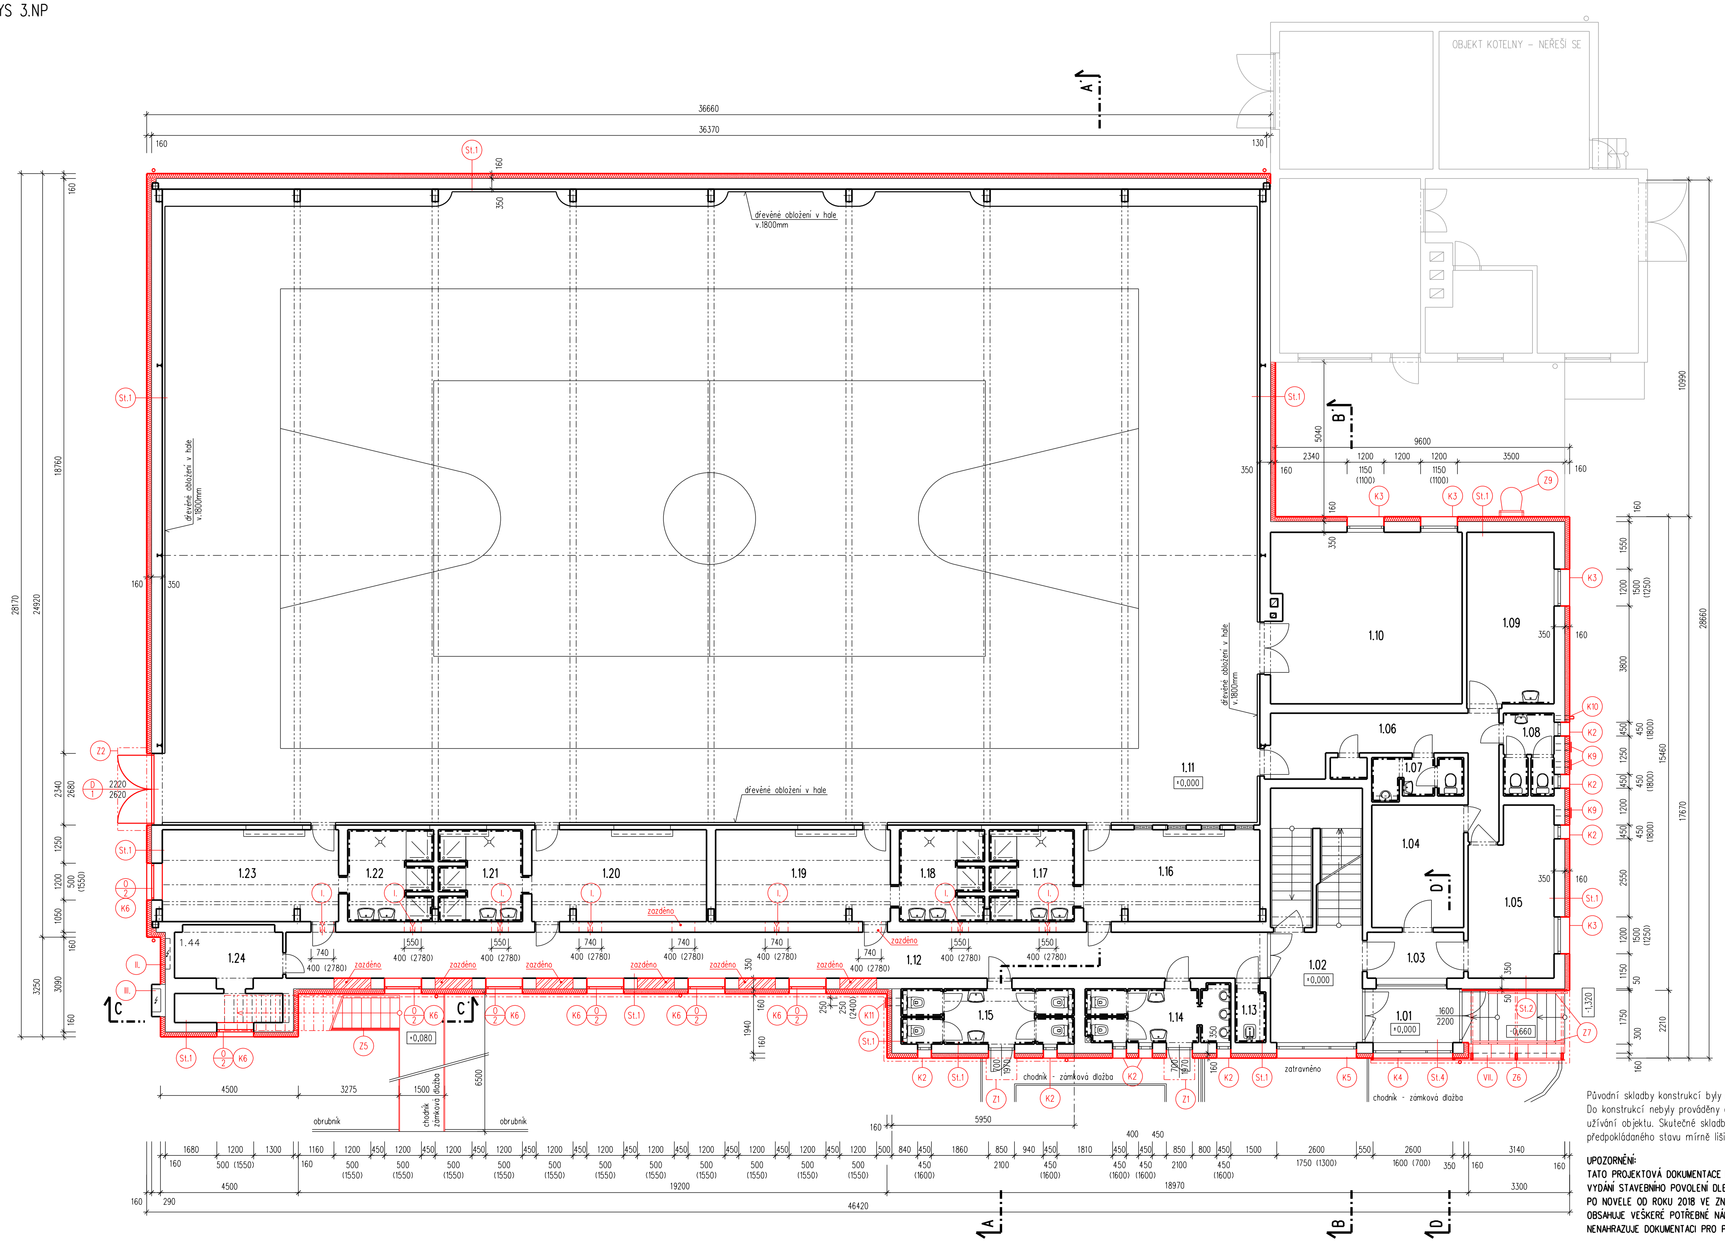

POZNÁMKA

I. PŮVODNÍ OKENNÍ OTVORY BUDOU ZAZDĚNY. V MÍSTĚ PŮVODNÍHO OTVORU BUDE OSAZENO VZT POTRUBÍ ø150mm. NA POTRUBÍ BUDE NAPOJEN NÁSTĚNNÝ VENTILÁTOR, KTERÝ ZAJISTÍ ODVOD VZDUCHU min. 480m³/h. OVLÁDÁNÍ VENTILÁTORU BUDE SPOLEČNÉ S OSVĚTLENÍM A VENTILÁTOR BUDE OPATŘEN DOBĚHEM. Z VNITŘNÍ STRANY BUDE NA POTRUBÍ OSAZENA KRYCÍ MŘÍŽKA A ZE STRANY EXTERIÉRU BUDE OSAZENA PROTIDEŠŤOVÁ ŽALUZIE SE SÍTKOU PROTI HMYZU.

II. V PRŮBĚHU PŘÍPRAVNÝCH PRACÍ BUDE OVĚŘENO, ZDA JE TATO ELEKTRO SKŘÍŇ VYUŽÍVÁNA. V PŘÍPADĚ, ŽE VYUŽÍVÁNA NENÍ, BUDE ZRUŠENA. POKUD VYUŽÍVÁNA JE, BUDOU ZDE DO ZATEPLOVACÍHO SYSTÉMU OSAZENY NOVÁ DVÍŘKA POŽADOVANÝCH ROZMĚRŮ.

III. V PRŮBĚHU PŘÍPRAVNÝCH PRACÍ BUDE OVĚŘENO, ZDA JE TATO ELEKTRO SKŘÍŇ VYUŽÍVÁNA. V PŘÍPADĚ, ŽE VYUŽÍVÁNA NENÍ, BUDE ZRUŠENA. POKUD VYUŽÍVÁNA JE, BUDE PILÍŘEK ELEKTRO NA STĚNÁCH OPATŘEN LEPÍCÍ STĚRKOU S VZTUŽNOU SÍTKOU A NÁSLEDNĚ NOVOU FASÁDNÍ OMÍTKOU. STARÁ NEVYHOVUJÍCÍ DVÍŘKA BUDOU VYMĚNĚNA ZA NOVÁ POŽADOVANÝCH ROZMĚRŮ. STŘÍŠKA PILÍŘKU BUDE NOVĚ OPLECHOVÁNA.

IV. V MÍSTĚ OSTĚNÍ U PROSKLENÉ HLINÍKOVÉ STĚNY BUDE V ZATEPLOVACÍM SYSTÉMU PROVEDEN PRUH TEPELNÉ IZOLACE Z PIR DESEK tl.60mm Z DŮVODU, ABY ZATEPLOVACÍ SYSTÉM NEZASAHOVAL DO PROSKLENÉ PLOCHY.

V. ZPĚTNÝ ZÁSYP VÝKOPU NEPROPUSTNOU ZEMINOU HUTNĚNOU PO VRSTVÁCH tl. 200mm. PODÉL OBJEKTU BUDE PROVEDEN OKAPOVÝ CHODNÍČEK š.350mm Z "KAČÍRKU", OHRANIČENÝ ZAHRADNÍM BETONOVÝM OBRUBNÍKEM, USAZENÝM DO SUCHÉ BETONOVÉ SMĚSI.

VI. ZPĚTNÝ ZÁSYP VÝKOPU NEPROPUSTNOU ZEMINOU HUTNĚNOU PO VRSTVÁCH tl. 200mm. ZPĚTNĚ BUDE PROVEDEN CHODNÍK Z BETONOVÉ ZÁMKOVÉ DLAŽBY VČETNĚ PODKLADNÍCH VRSTEV Z DRCENÉHO KAMENIVA.

VII. NA ZÍDKU Z BETONOVÝCH TVAROVEK U HLAVNÍHO VSTUPU BUDOU OSAZENY NOVÉ BETONOVÉ KRYCÍ DESKY

LEGENDA MATERIÁLŮ

- STÁVAJÍCÍ KONSTRUKCE
- NOVÉ KONSTRUKCE
- TEPELNÁ IZOLACE, OBECNĚ – typ dle skladby konstrukcí
- ZDIVO Z POROBETONOVÝCH BLOKŮ tl.300mm
- (K) NOVÉ KLEMPÍŘSKÉ PRVKY – popis viz tabulky prvků PSV
- (Z) NOVÉ ZÁMEČNICKÉ PRVKY – popis viz tabulky prvků PSV

St.1 OBVODOVÁ STĚNA - EPS tl. 160mm (skladba od interiéru)

- Vnitřní omítka	20mm
- Obvodové zdivo z CP	300mm
- Vnější fasádní omítka	30mm
- Lepicí stěrka	- - -
- Tepelná izolace z EPS s příměsí z grafitu (λd=0,032 W/m.K)	160mm
- Výztužná stěrka	- - -
- Skelná síťovina	- - -
- Výztužná stěrka + penetrace	- - -
- Fasádní silikátová omítka (zr.1,5mm)	- - -

certifikovaný systém ETICS

St.2 OBVODOVÁ STĚNA - PIR desky tl. 50mm (skladba od interiéru)

- Vnitřní omítka	20mm
- Obvodové zdivo z CP	300mm
- Vnější fasádní omítka	30mm
- Lepicí stěrka	- - -
- Tepelná izolace z PIR desek (λd=0,022 W/m.K)	50mm
- Výztužná stěrka	- - -
- Skelná síťovina	- - -
- Výztužná stěrka + penetrace	- - -
- Fasádní silikátová omítka (zr.1,5mm)	- - -

certifikovaný systém ETICS

St.4 OBVODOVÁ STĚNA - EPS tl. 160mm + dř. obklad (skladba od interiéru)

- Vnitřní omítka	20mm
- Obvodové zdivo z CP	300mm
- Vnější fasádní omítka	30mm
- Lepicí stěrka	- - -
- Tepelná izolace z EPS s příměsí z grafitu (λd=0,032 W/m.K)	160mm
- Výztužná stěrka	- - -
- Skelná síťovina	- - -
- Výztužná stěrka + penetrace	- - -
- Fasádní silikátová omítka (zr.1,5mm)	- - -
- Svislý nosný rošt	30mm
- Pojistná hydro. z difuzně otevřené folie	- - -
- Vodorovný dřevěný obklad 26x68mm	26mm

certifikovaný systém ETICS

LEGENDA MÍSTNOSTÍ

ČÍSLO	ÚČEL MÍSTNOSTI	PLOCHA [m²]	PODLAHY
1.01	ZÁDVEŘÍ	6,89	PVC – LINOLEUM
1.02	CHODBA	11,14	PVC – LINOLEUM
1.03	CHODBA	4,73	PVC – LINOLEUM
1.04	KUCHYŇKA	12,00	PVC – LINOLEUM
1.05	DENNÍ MÍSTNOST	14,33	PVC – LINOLEUM
1.06	CHODBA	14,34	PVC – LINOLEUM
1.07	WC MUŽI	3,81	KERAMICKÁ DLAŽBA
1.08	WC ŽENY	4,29	KERAMICKÁ DLAŽBA
1.09	KANCELÁŘ	16,13	PVC – LINOLEUM
1.10	NÁŘADOVNA	34,99	PVC – LINOLEUM
1.11	TĚLOCVIČNA	729,09	PVC – SPORTOVNÍ POVRCH
1.12	CHODBA	48,83	PVC – LINOLEUM
1.13	ÚKLID	1,89	KERAMICKÁ DLAŽBA
1.14	WC MUŽI	8,61	KERAMICKÁ DLAŽBA
1.15	WC ŽENY	10,28	KERAMICKÁ DLAŽBA
1.16	ŠATNA 01	17,18	PVC – LINOLEUM
1.17	SPRCHA 01	8,05	KERAMICKÁ DLAŽBA
1.18	SPRCHA 02	8,05	PVC – LINOLEUM
1.19	ŠATNA 02	17,03	KERAMICKÁ DLAŽBA
1.20	ŠATNA 03	17,03	PVC – LINOLEUM
1.21	SPRCHA 03	7,98	KERAMICKÁ DLAŽBA
1.22	SPRCHA 04	8,11	PVC – LINOLEUM
1.23	ŠATNA 04	17,18	KERAMICKÁ DLAŽBA
1.24	ROZVODNA ELEKTRO	9,93	BETONOVÁ MAŽANINA

Původní skladby konstrukcí byly určeny odborným odhadem. Do konstrukcí nebyly prováděny destruktivní sondy z důvodu užívání objektu. Skutečné skladby konstrukcí se mohou od předpokládaného stavu mírně lišit.

UPOZORNĚNÍ:
TATO PROJEKTOVÁ DOKUMENTACE BYLA ZPRACOVÁNA PRO ÚČELY VYDÁNÍ STAVEBNÍHO POVOLENÍ DLE VYHLÁŠKY č. 499/2006Sb PO NOVELE OD ROKU 2018 VE ZNĚNÍ VYHLÁŠKY 62/2013Sb. A OBSAHUJE VEŠKERÉ POTŘEBNÉ NÁLEŽITOSTI. TATO DOKUMENTACE NENAHRAZUJE DOKUMENTACI PRO PROVEDENÍ STAVBY!

Odpov. proj.:	Ing. arch. Luboš Hruška
Vypracoval:	Ing. arch. Jakub Stránský
Kraj: Ústecký	Obec: Libouchec
Objednatel:	Obec Libouchec Libouchec 211, 403 35 Libouchec IČ: 002 66 833
Objekt:	D.1.1. Architektonicko – stavební řešení
Akce:	SNÍŽENÍ ENERGETICKÉ NÁROČNOSTI SPORTOVNÍ HALY LIBOUCHEC
Výkres:	PŮDORYS 1.NP – NOVÝ STAV
Č. přílohy: 10	Č. revize: / Č. paré: / Stupeň: DPS
	Datum: červen 2023
	Měřítko: 1 : 100