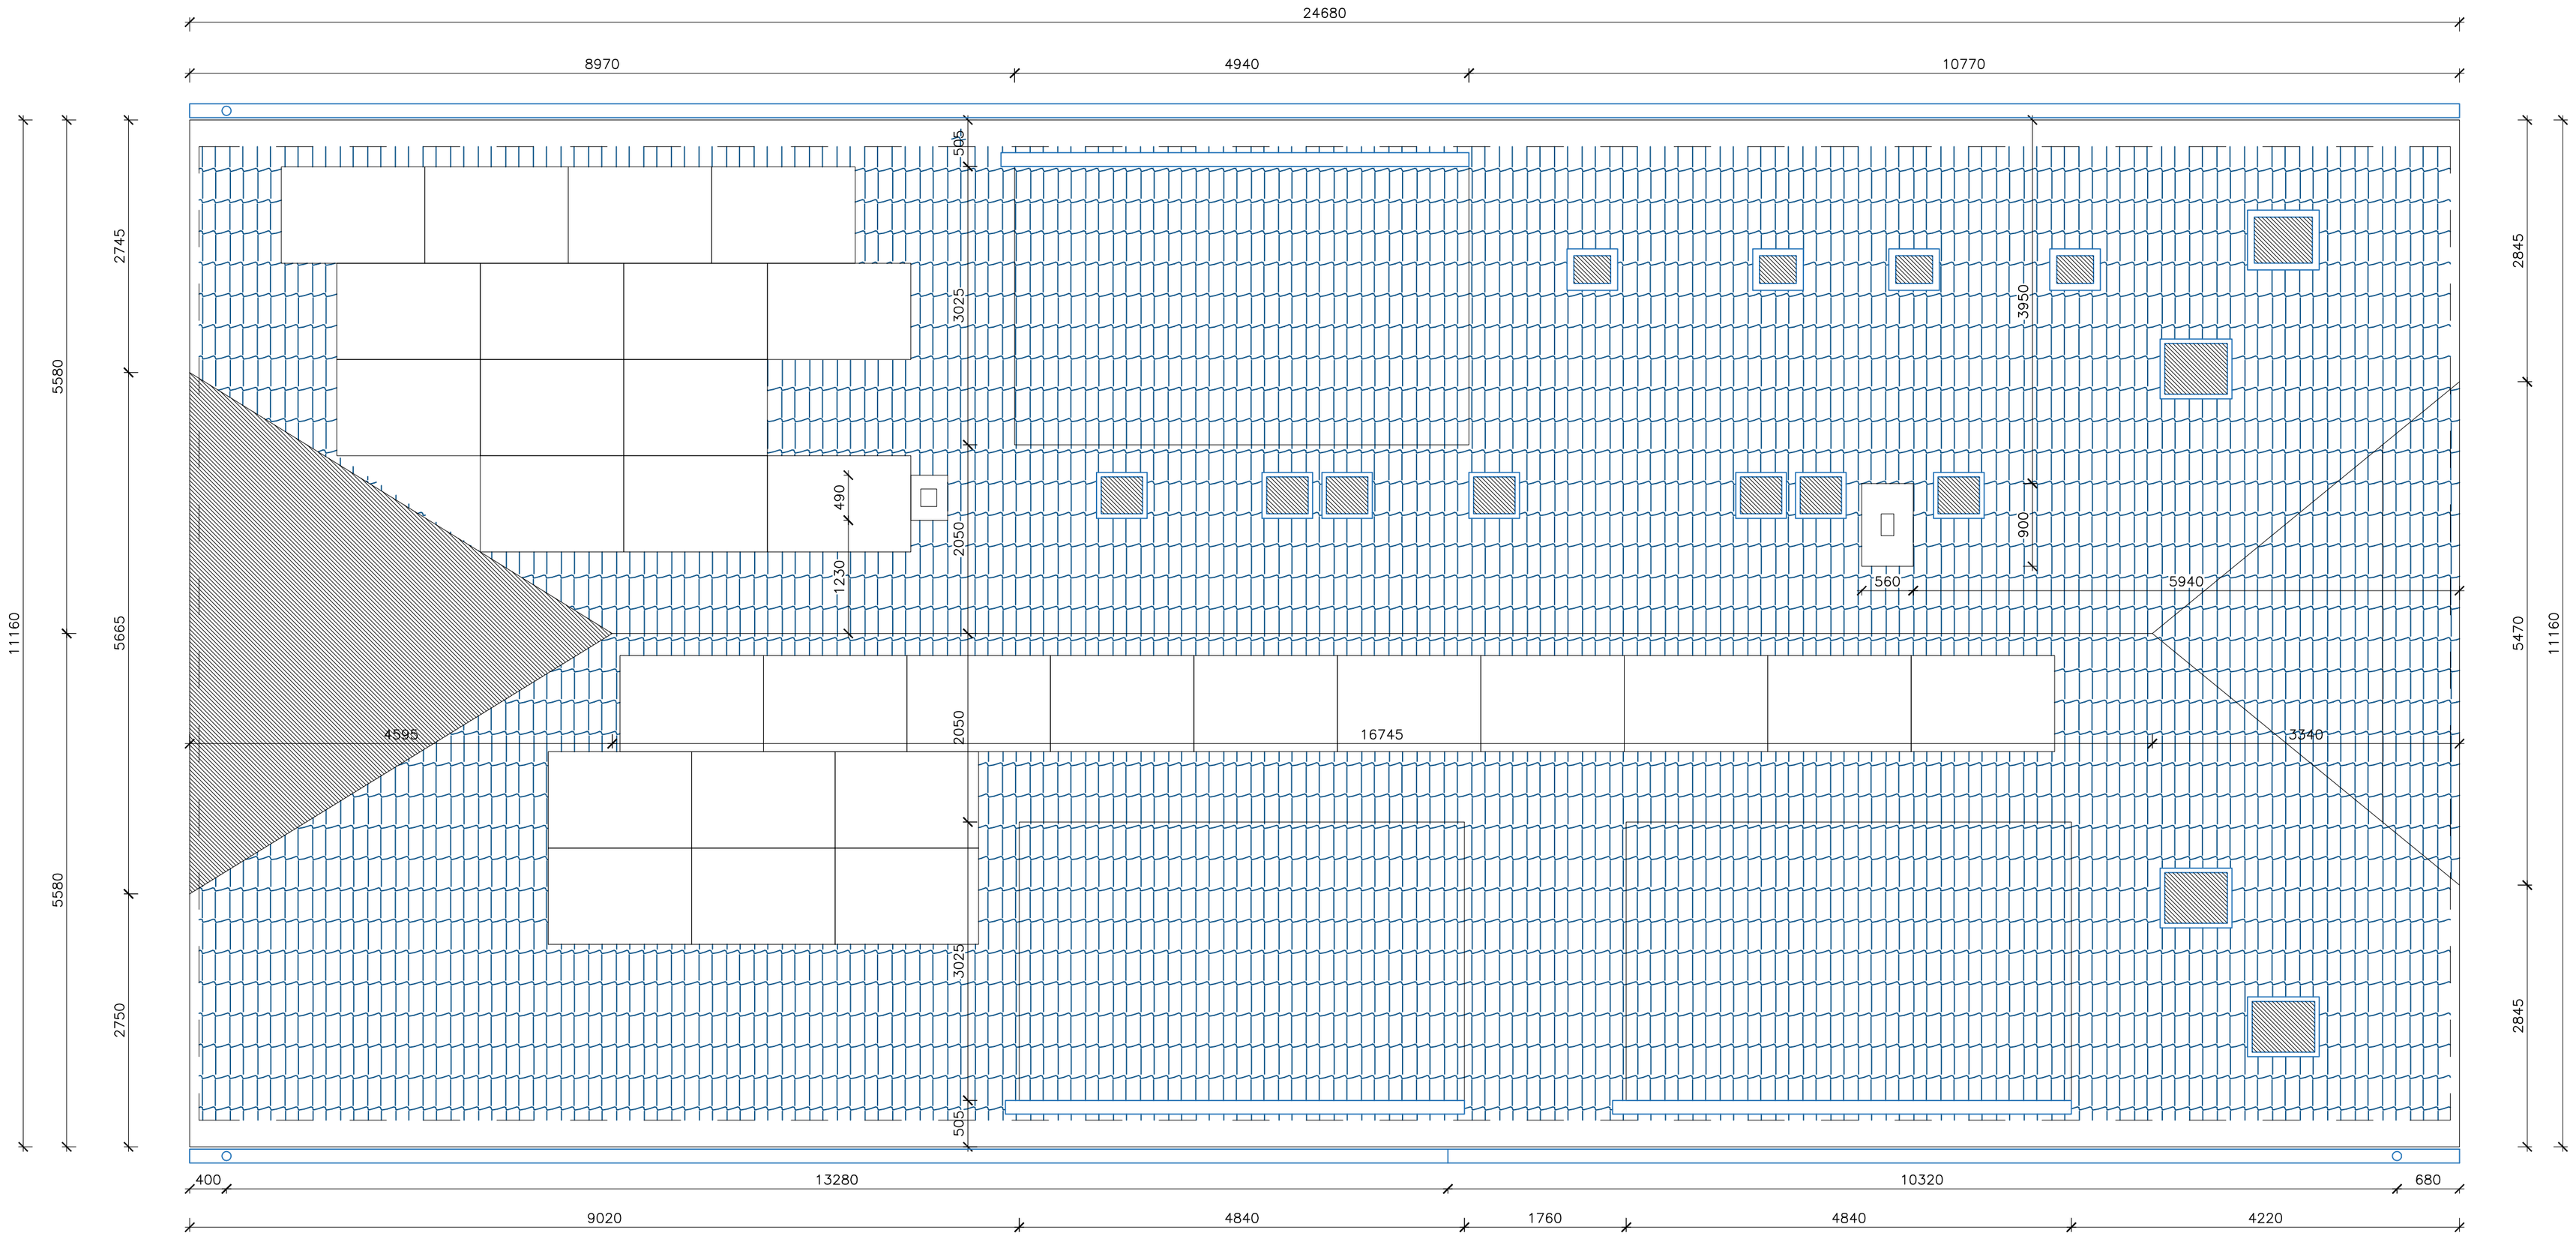

LEGENDA MATERIÁLŮ

STŘEŠNÍ KRYTINA NOVÁ KERAMICKÁ, BARVU A TYP URČÍ INVESTOR
Z DŮVODŮ ZATEPLENÍ OBJEKTU DOJDE K ÚPRAVĚ OPLECHOVÁNÍ.

- VYÚSTĚNÍ KANALIZACE PŘES TVAROVKU STŘEŠNÍ KRYTINY (NOVÉ)
- VEŠKERÉ ANTÉNY A VYSÍLAČE MUSEJÍ BÝT NAVRÁCENY
- NOVÉ ŽLABY A SVODY FeZn - barvu určí investor
- Nové oplechování
- Nové komínové lávky
- v rámci střešní krytiny budou umístěny sněhové zábrany
- Dodavatel musí dbát na zakrývání konstrukcí a zabránit protečení do budovy.

- Nejedná se o výrobní, ani dílenskou dokumentaci.
- rozměry všech prvků na stavbě musí realizační firma ověřit ve vztahu k okolním konstrukcím na stavbě.
- O případných změnách nebo odchylkách od projektové dokumentace je dodavatel povinen informovat projektanta a investora před zhotovením díla.
- Za odbornost zhotovení díla zodpovídá dodavatel stavby.
- Dodavatel stavby je povinen se před započetím díla dokonale seznámit s projektovou dokumentací a stavem řešeného objektu.
- V případě nejasností se obrátit na projektanta.
- hrany omítaných konstrukcí budou vyztuženy hliníkovými nárožními podomítkovými profily
- výšková kóta parapetu představuje rozměr od čisté podlahy k hornímu lícu parapetu (stavebně)
- přesná poloha prostupů a drážek bude koordinována s částí ZTI

PROJEKČNÍ KANCELÁŘ KFJ STAVEBNÍ FIRMA

ZODP. PROJEKTANT	KRESLIL	KONTROLOVAL
ING. KAREL FOUSEK	Anna Svobodová	Ing. arch. Karel Sýkora

INVESTOR: Městská část Praha-Kolovraty, Mírová 364/34, Kolovraty, 10300 Praha 10

AKCE: STAVEBNÍ ÚPRAVY A SNÍŽENÍ ENERGETICKÉ NÁROČNOSTI
p.č. 410, k.ú. Kolovraty
KNIHOVNA

DATUM 08/2025
FORMÁT A2
MĚŘÍTKO 1:50

OBSAH: PŮDORYS STŘECHY - NOVÝ STAV

Č. VÝKR. D.1.1.26
PARÉ Č.