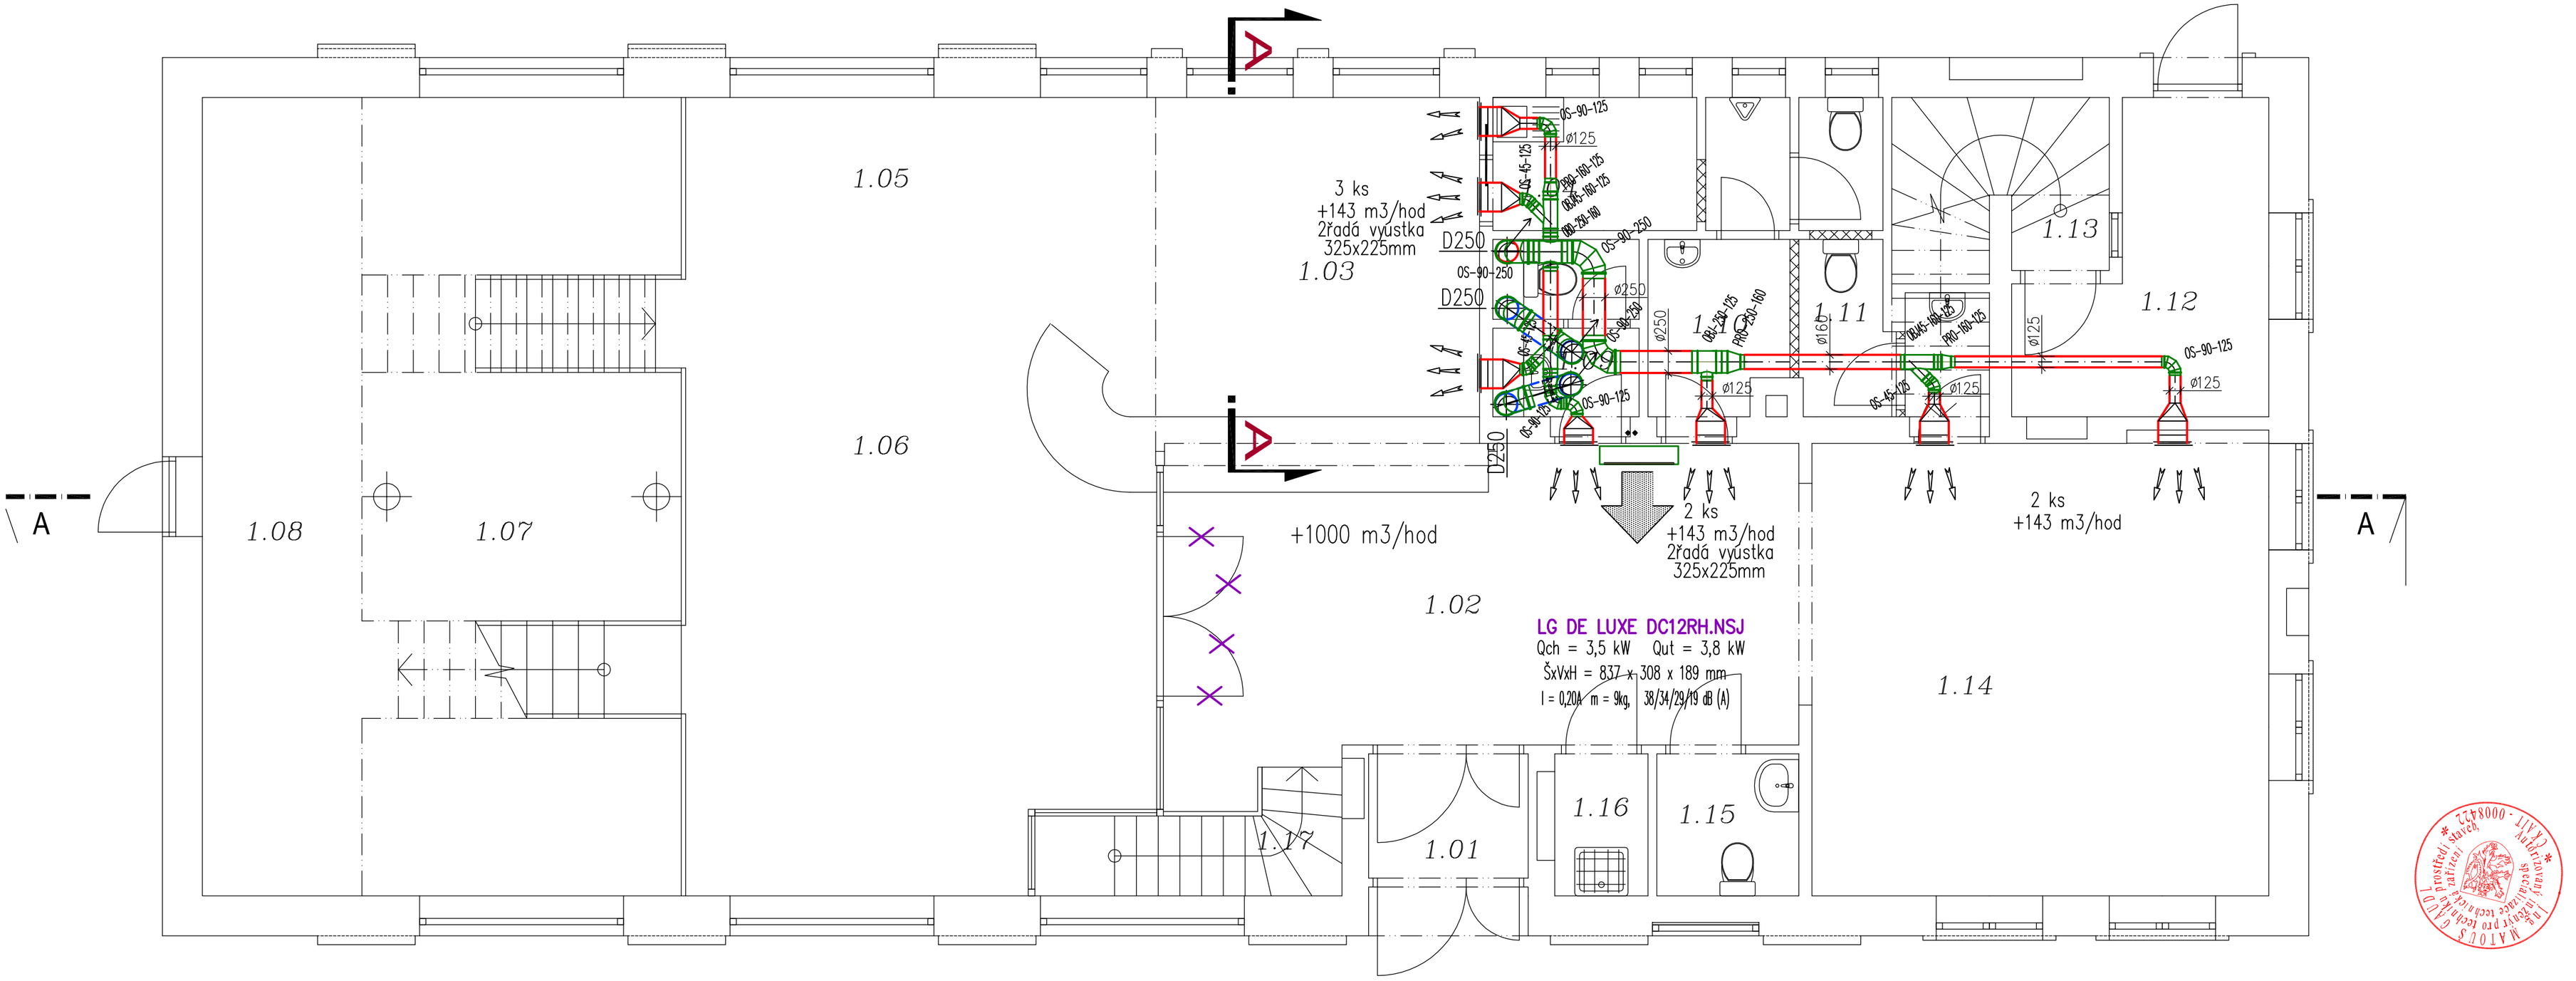


a.ga.ma, s.r.o., projekce ÚT a VZT, PRAHA 4, Boleslavova 15/53, http://projekce.a-ga-ma.cz, e-mail: projekce@a-ga-ma.cz

Razítko: a.ga.ma s.r.o. projekce vytápění a vzduchotechniky 140 00 PRAHA 4, Boleslavova 15/53 IČO: 2620 4878 DIČ: 004 – 2620 4878 Gaudl

HIP: KFJ Ing. Karel Fousek, Anna Svobodová

Datum: V.2022

Stupeň: Projekt

Měřítko: 1:50

Zakázka: 2021 081

Investor: MČ Praha 10 - Kolovraty

Vypracoval: Ing.M.Gaudl

Akce: STAVEBNÍ ÚPRAVY A SNÍŽENÍ ENERGETICKÉ NÁROČNOSTI

Stavba: KNIHOVNA

Adresa: p.č. 410, k.ú. Kolovraty

Profese: VZDUCHOTECHNIKA

Obsah: Půdorys 1.NP

Příloha: část D.1.4.2 - VZT2