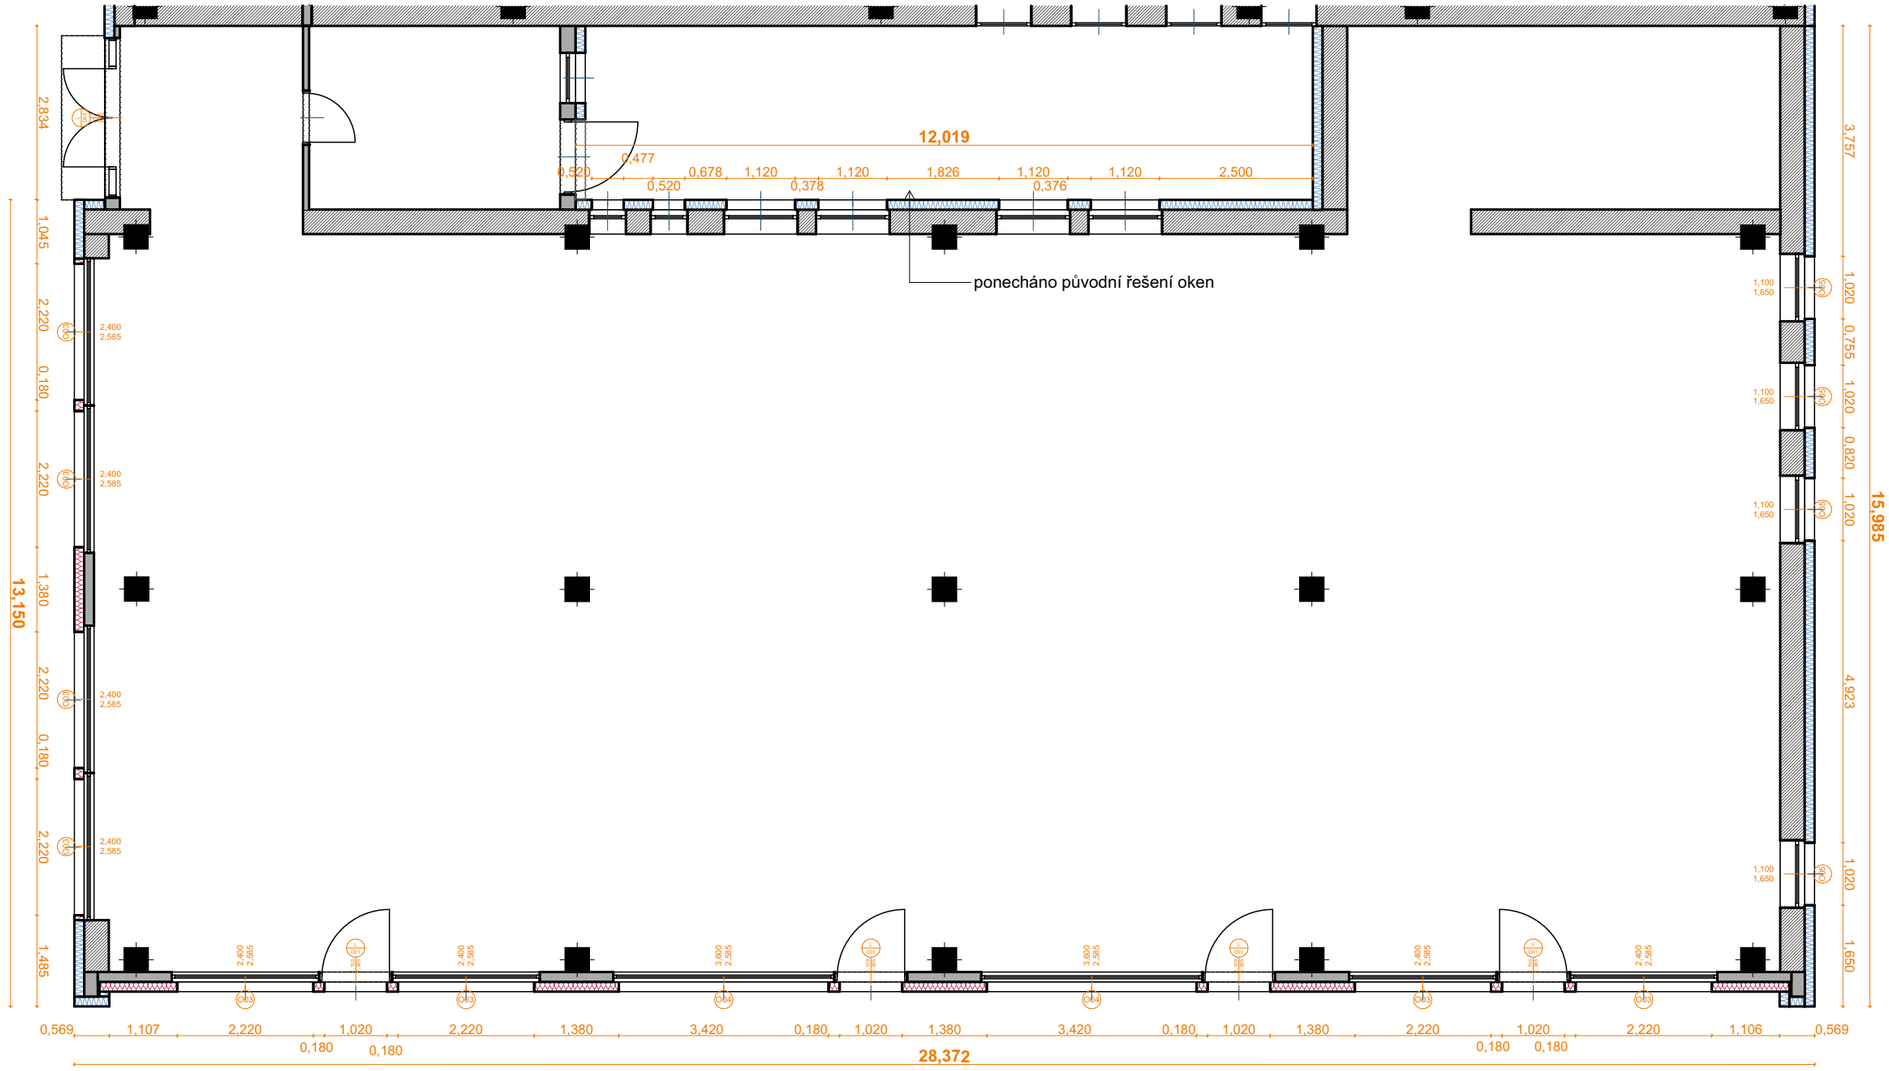
: Rekonstrukce objektu Amicon

Výpis prvků a ploch

Adresa projektu:	Vypracovala:	ČÁST	Datum:
Smenatono náměstí 3290, Havlíčův brod	Ing. arch. Lucie Řeháková	D.1 - 2. milník	04/2026



LEGENDA

kontaktní zateplení minerální vata tl. 160 mm


systémové opláštění boletických panelů EPS tl. 160 mm

Poznámka

Výkres stávajícího stavu byl dodán investorem a jedná se o orientační podklad. Nejedná se o realizační dokumentaci. Je nutné, aby dodavatel provedl zaměření skutečného stavu a dle toho se projektový podklad může aktualizovat.

S

Název projektu: **Rekonstrukce obálky budovy společnosti Amikon spol. s.r.o.**	Vypracovala: Ing. arch. Lucie Řeháková	
Adresa projektu: Smenatono náměstí 3290, Havlíčův brod	Výkres: A3	Měřítko: 1:100
Obsah výkresu: Půdorys 1.NP	Číslo výkresu: D.1.1.	Datum: 04/2026

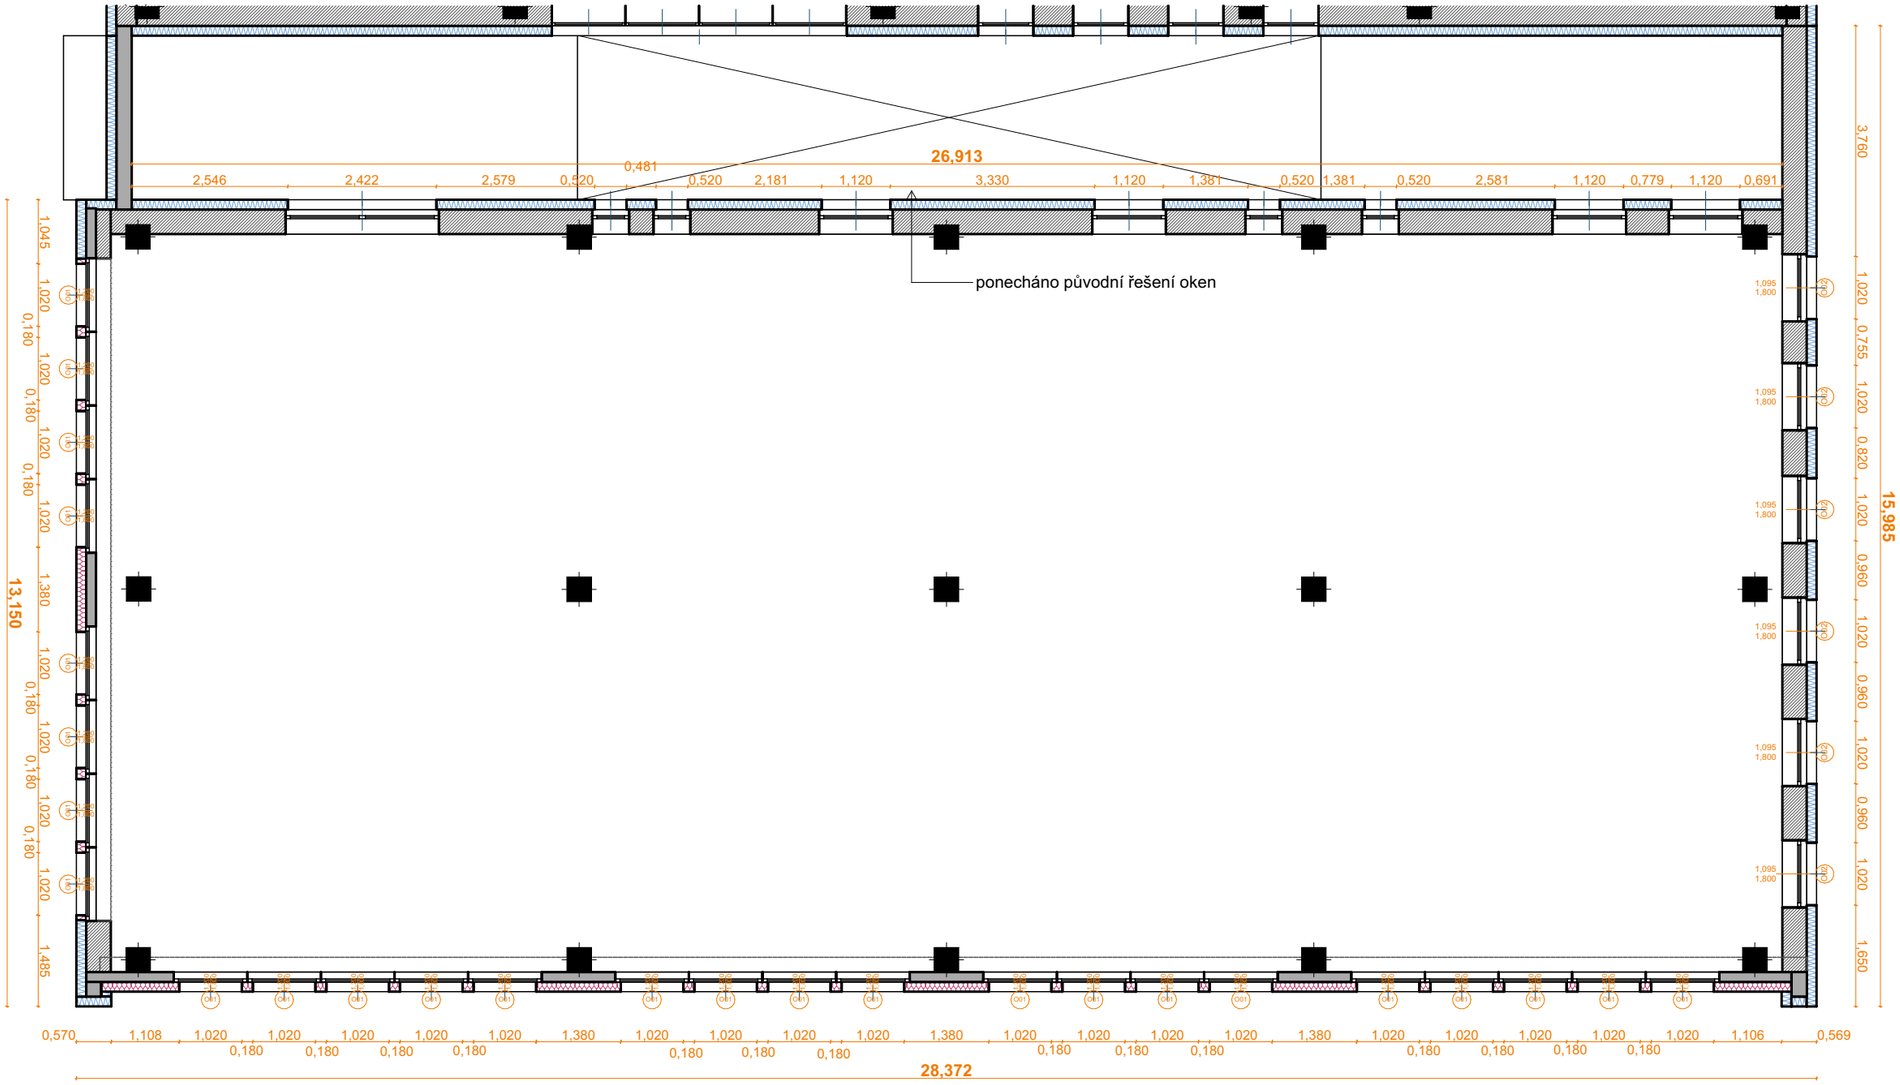

LEGENDA

kontaktní zateplení minerální vata tl. 160 mm

systémové opláštění boletických panelů EPS tl. 160 mm

Poznámka

Výkres stávajícího stavu byl dodán investorem a jedná se o orientační podklad. Nejedná se o realizační dokumentaci. Je nutné, aby dodavatel provedl zaměření skutečného stavu a dle toho se projektový podklad může aktualizovat.

S

Název projektu: **Rekonstrukce obálky budovy společnosti Amikon spol. s.r.o.**	Vypracovala: Ing. arch. Lucie Řeháková	
Adresa projektu: Smenatono náměstí 3290, Havlíčův brod	Výkres: A3	Měřítko: 1:100
Obsah výkresu: Půdorys 1.NP	Číslo výkresu: D.1.2.	Datum: 04/2026



Poznámka

Výkres stávajícího stavu byl dodán investorem a jedná se o orientační podklad. Nejedná se o realizační dokumentaci. Je nutné, aby dodavatel provedl zaměření skutečného stavu a dle toho se projektový podklad může aktualizovat.

Název projektu: **Rekonstrukce obálky budovy společnosti Amikon spol. s.r.o.**	Vypracovala: Ing. arch. Lucie Řeháková	
Adresa projektu: Smenatono náměstí 3290, Havlíčův brod	Výkres: A3	Měřítko: 1:100
Obsah výkresu: Pohled Východní	Číslo výkresu: D.1.3	Datum: 04/2026




Plocha východní fasády celkem:	240,378 m²
Plocha východních oken a dveří otvorů:	86,09 m²
Plocha východní omítky:	154,288 m²

Poznámka

Výkres stávajícího stavu byl dodán investorem a jedná se o orientační podklad. Nejedná se o realizační dokumentaci. Je nutné, aby dodavatel provedl zaměření skutečného stavu a dle toho se projektový podklad může aktualizovat.

Název projektu: **Rekonstrukce obálky budovy společnosti Amikon spol. s.r.o.**	Vypracovala: Ing. arch. Lucie Řeháková	
Adresa projektu: Smenatono náměstí 3290, Havlíčův brod	Výkres: A3	Měřítko: 1:100
Obsah výkresu: Pohled Východní - výpočet	Číslo výkresu: D.1.4.	Datum: 04/2026

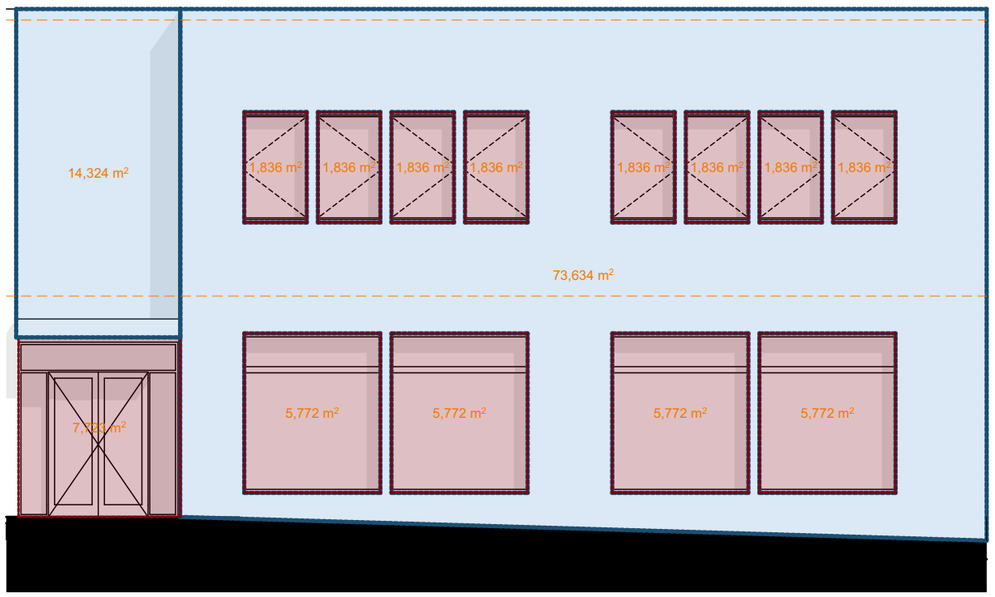




Plocha jižní fasády celkem: 133,551 m²
Plocha jižních oken a dveří: 45,593 m²
Plocha jižní omítky: 87,958 m²


Poznámka

Výkres stávajícího stavu byl dodán investorem a jedná se o orientační podklad. Nejedná se o realizační dokumentaci. Je nutné, aby dodavatel provedl zaměření skutečného stavu a dle toho se projektový podklad může aktualizovat.

Název projektu: **Rekonstrukce obálky budovy společnosti Amikon spol. s.r.o.**	Vypracovala: Ing. arch. Lucie Řeháková	
Adresa projektu: Smenatono náměstí 3290, Havlíčův brod	Výkres: A3	Měřítko: 1:100
Obsah výkresu: Pohled Jižní	Číslo výkresu: D.1.5.	Datum: 02/2026

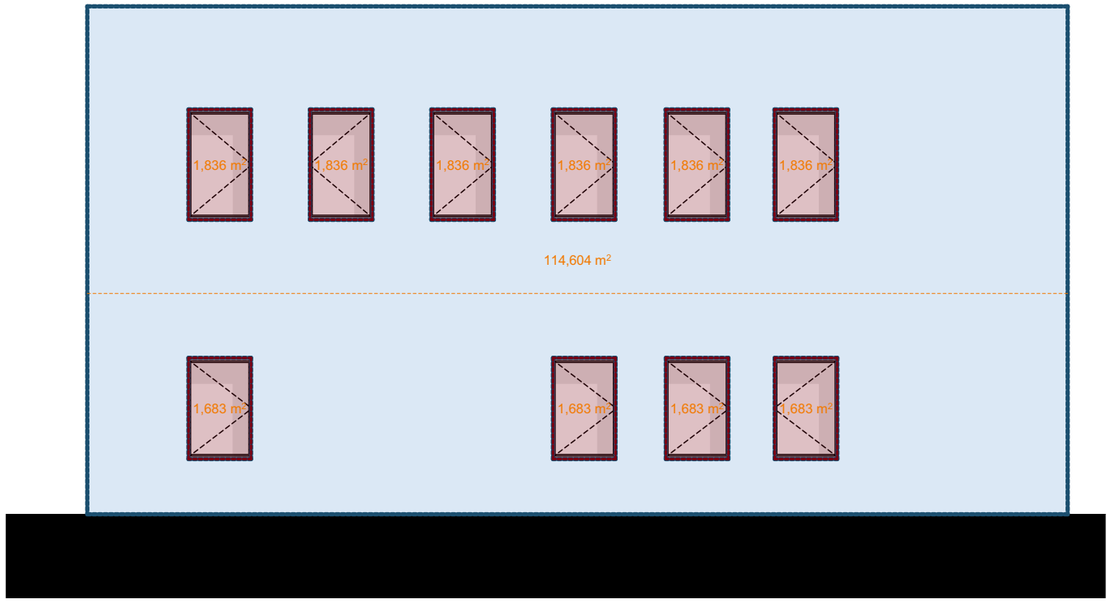

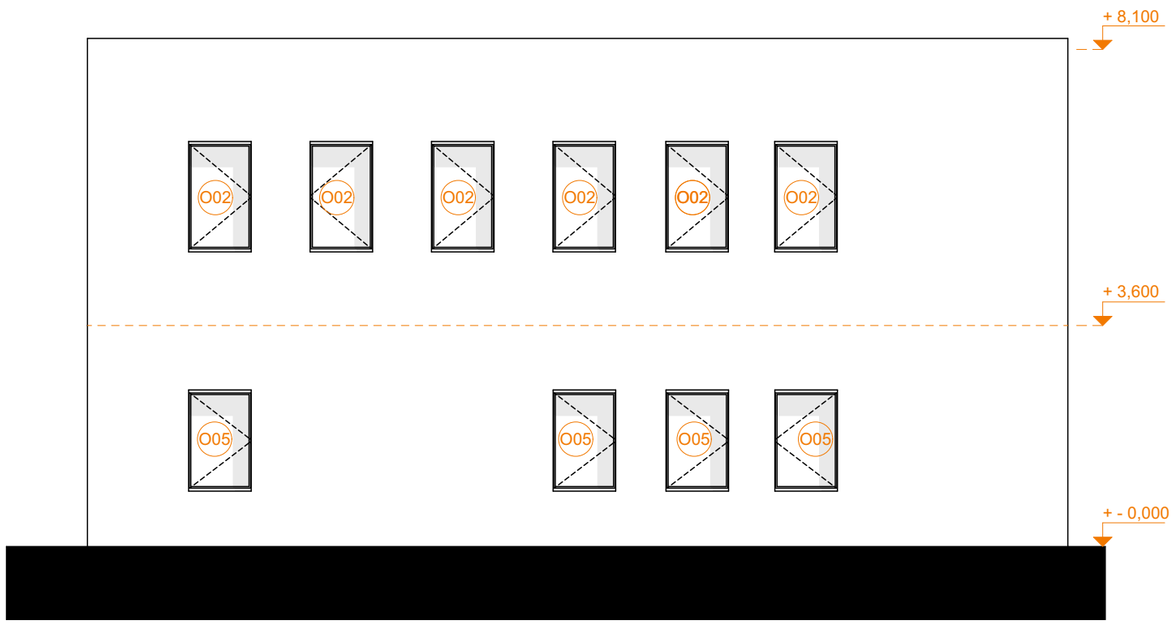
Plocha severní fasády celkem: 132,352 m²
Plocha severních oken a dveří: 17,748 m²
Plocha severní omítky: 114,604 m²



Poznámka

Výkres stávajícího stavu byl dodán investorem a jedná se o orientační podklad. Nejedná se o realizační dokumentaci. Je nutné, aby dodavatel provedl zaměření skutečného stavu a dle toho se projektový podklad může aktualizovat.

Název projektu: **Rekonstrukce obálky budovy společnosti Amikon spol. s.r.o.**	Vypracovala: Ing. arch. Lucie Řeháková	
Adresa projektu: Smenatono náměstí 3290, Havlíčův brod	Výkres: A3	Měřítko: 1:100
Obsah výkresu: Pohled Severní	Číslo výkresu: D.1.6.	Datum: 04/2026

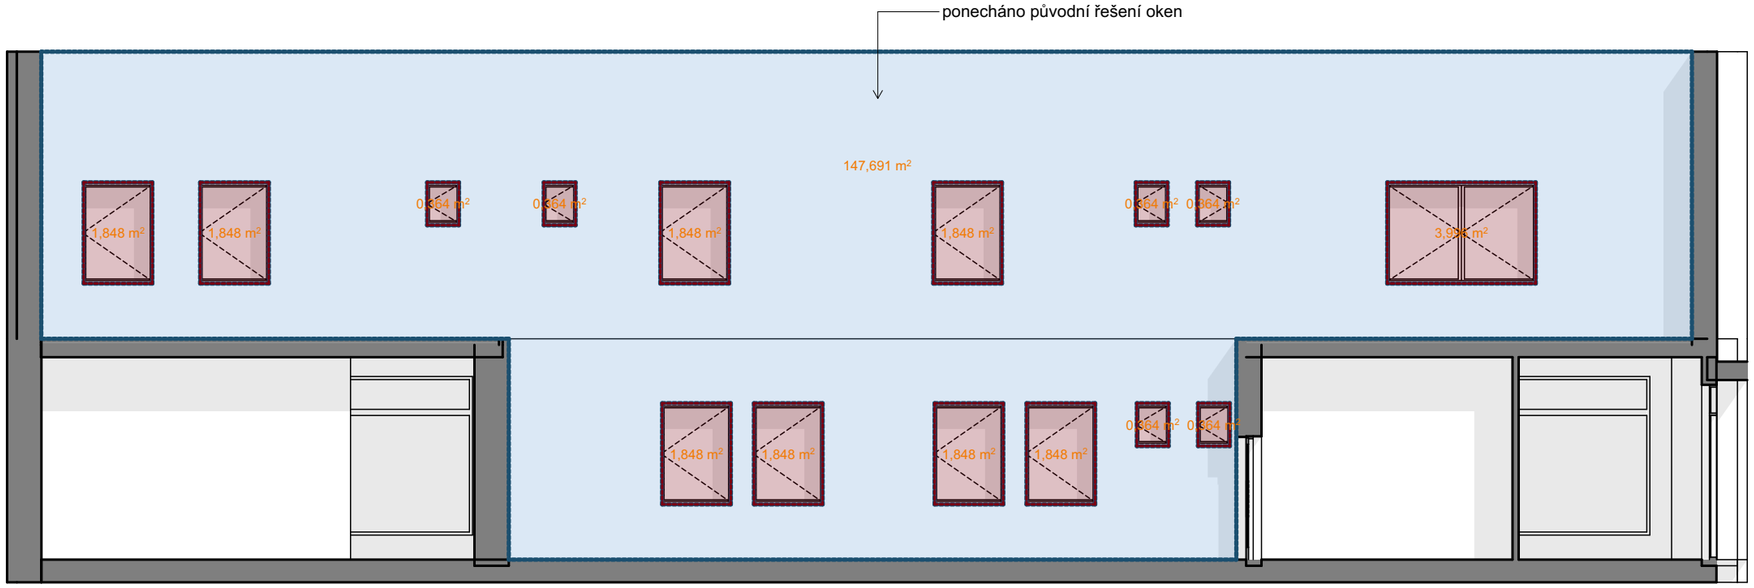

Plocha západní fasády celkem:	168,655 m²
Plocha západních oken a dveří :	20,964 m²
Plocha západní omítky:	147,691 m²

Poznámka

Výkres stávajícího stavu byl dodán investorem a jedná se o orientační podklad. Nejedná se o realizační dokumentaci. Je nutné, aby dodavatel provedl zaměření skutečného stavu a dle toho se projektový podklad může aktualizovat.

Název projektu: **Rekonstrukce obálky budovy společnosti Amikon spol. s.r.o.**	Vypracovala: Ing. arch. Lucie Řeháková	
Adresa projektu: Smenatono náměstí 3290, Havlíčův brod	Výkres: A3	Měřítko: 1:100
Obsah výkresu: Pohled Západní	Číslo výkresu: D.1.7.	Datum: 04/2026

Východní fasáda

Plocha východní fasády celkem:	240,378 m^2
Plocha východních oken a dveří otvorů:	86,09 m^2
Plocha východní omítky:	154,288 m^2

Jižní fasáda

Plocha jižní fasády celkem:	133,551 m^2
Plocha jižních oken a dveří:	45,593 m^2
Plocha jižní omítky:	87,958 m^2

Severní fasáda

Plocha severní fasády celkem:	132,352 m^2
Plocha severních oken a dveří:	17,748 m^2
Plocha severní omítky:	114,604 m^2

Západní fasáda






Plocha západní fasády celkem :	168,655 m^2
Plocha západních oken a dveří :	20,964 m^2
Plocha západní omítky:	147,691 m^2

FASÁDA CELKEM



Plocha fasády celkem:	**674,936 m^2**
Plocha oken a dveří:	**170,395 m^2**
Plocha omítky:	**504,481 m^2**

Název projektu: **Rekonstrukce obálky budovy společnosti Amikon spol. s.r.o.**	Vypracovala: Ing. arch. Lucie Řeháková	
Adresa projektu: Smenatono náměstí 3290, Havlíčův brod	Výkres: A3	Měřítko: 1:100
Obsah výkresu: Výpočet	Číslo výkresu: D.1.8	Datum: 04/2026

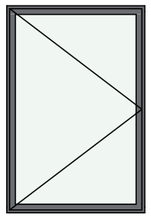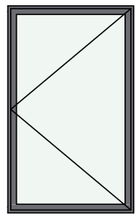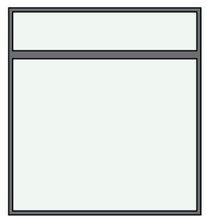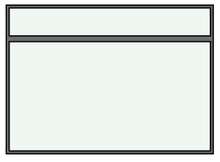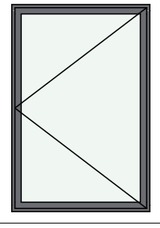Tabulka oken

Typ	ID	Počet	Pohled ze strany opačné k ostění	Rozměry	
				Výška	Šířka
Okno					
	O01	26		1,800	1,200
	O02	6		1,800	1,095
	O03	8		2,585	2,400
	O04	2		2,585	3,600
	O05	4		1,650	1,100

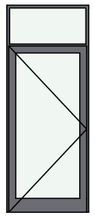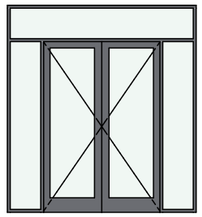Tabulka dveří

Typ	Ozn.	Počet	Pohled ze strany opačné k ostění	Rozměr	
				Výška	Šířka
Dveře					
	D01	4		2,385	1,100
	D02	1		2,350	1,600

Název projektu: **Rekonstrukce obálky budovy společnosti Amikon spol. s.r.o.**	Vypracovala: Ing. arch. Lucie Řeháková	
Adresa projektu: Smenatono náměstí 3290, Havlíčův brod	Výkres: A3	Měřítko: 1:100
Obsah výkresu: Tabulka oken a dveří	Číslo výkresu: D.1.9	Datum: 04/2026