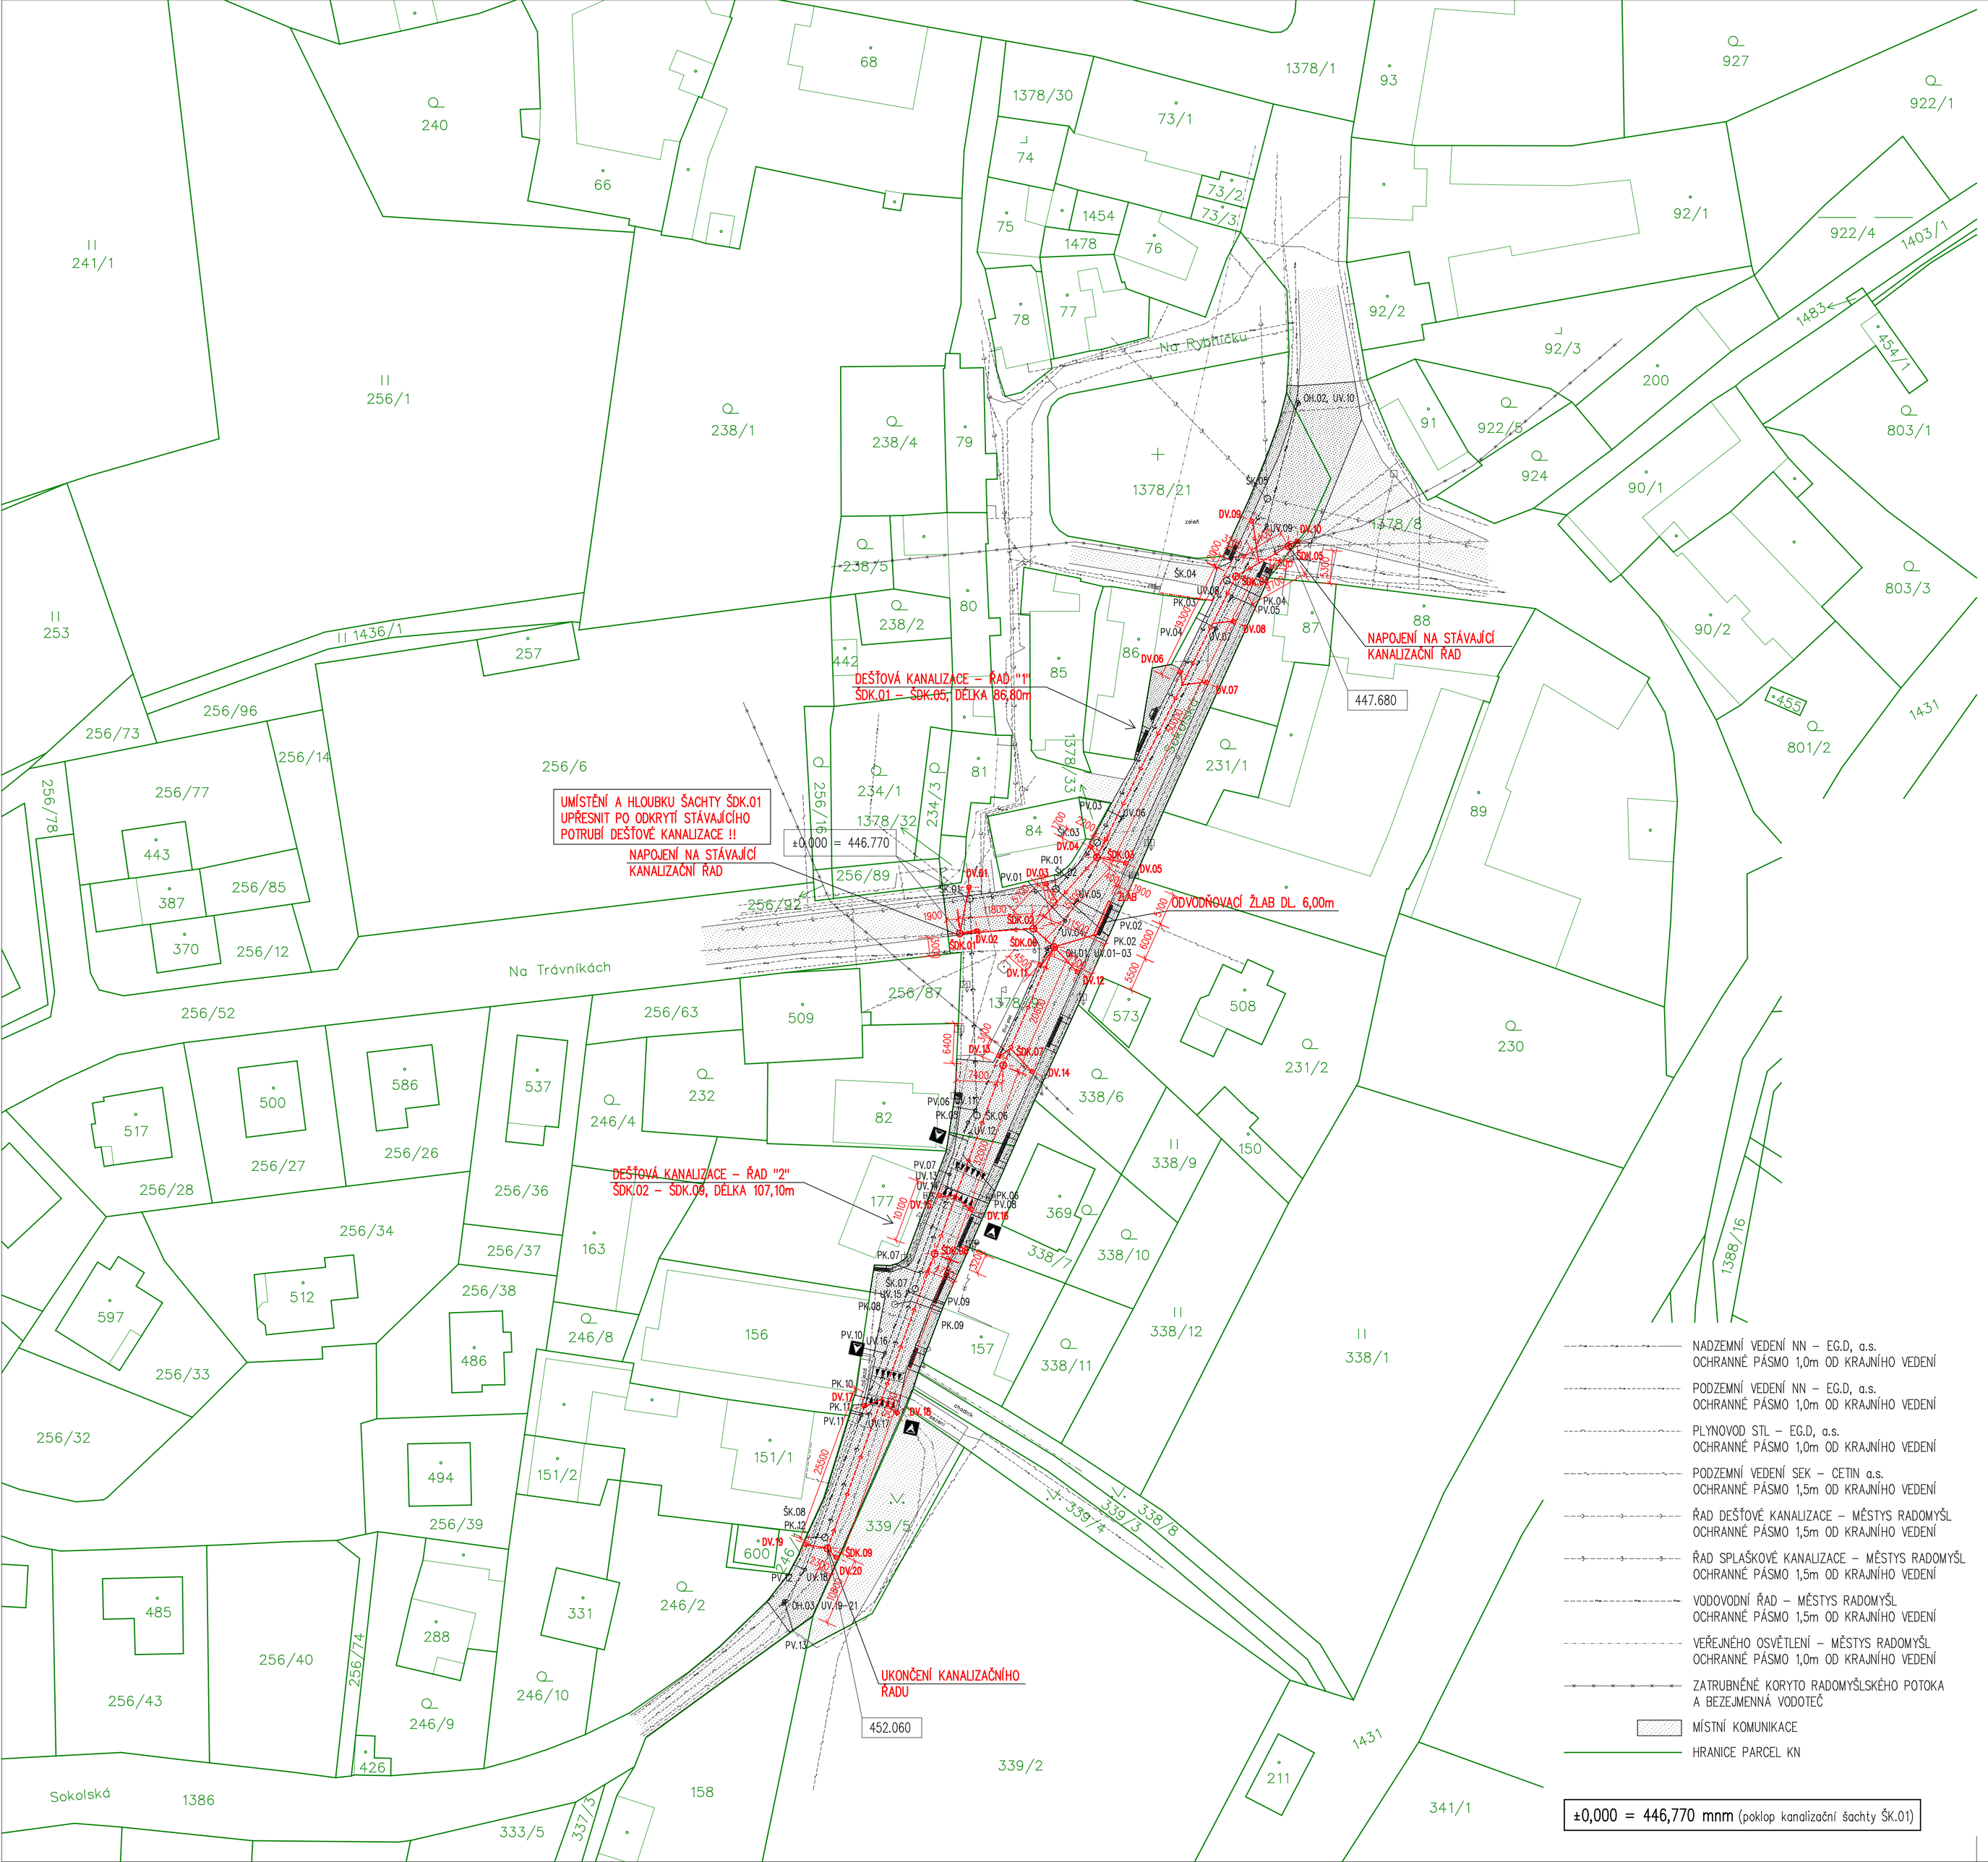

DÉLKA ÚSEKŮ DEŠŤOVÉ KANALIZACE

ŘAD "1", ŠDK.01–ŠDK.05, DL. 86,80m	
ÚSEK	DÉLKA
ŠDK.01–ŠDK.02	11,80 m
ŠDK.02–ŠDK.03	15,30 m
ŠDK.03–ŠDK.04	50,00 m
ŠDK.04–ŠDK.05	9,70 m
ŘAD "2", ŠDK.02–ŠDK.09, DL. 107,10m	
ÚSEK	DÉLKA
ŠDK.02–ŠDK.06	4,50 m
ŠDK.06–ŠDK.07	20,60 m
ŠDK.07–ŠDK.08	32,00 m
ŠDK.08–ŠDK.09	50,00 m
CELKOVÁ DÉLKA: 193,90m	

UMÍSTĚNÍ ŠACHET DEŠŤOVÉ KANALIZACE SOUŘADNICE S-JTSK:

OZN.	Y	X
ŠDK.01	789784,25	1123202,43
ŠDK.02	789772,56	1123201,64
ŠDK.03	789762,31	1123190,25
ŠDK.04	789740,19	1123145,44
ŠDK.05	789731,87	1123140,63
ŠDK.06	789769,19	1123204,57
ŠDK.07	789777,31	1123223,44
ŠDK.08	789788,25	1123253,52
ŠDK.09	789805,31	1123300,51

UMÍSTĚNÍ ODVOD. ŽLABU A VPUSTÍ SOUŘADNICE S-JTSK:

OZN.	Y	X
ŽLAB	789761,74	1123199,99
DV.01	789782,76	1123195,04
DV.02	789781,50	1123201,83
DV.03	789770,50	1123194,68
DV.04	789763,25	1123188,66
DV.05	789758,18	1123191,64
DV.06	789749,73	1123160,22
DV.07	789744,87	1123162,56
DV.08	789740,95	1123152,48
DV.09	789737,56	1123136,71
DV.10	789730,39	1123139,13
DV.11	789771,37	1123207,71
DV.12	789765,62	1123208,49
DV.13	789777,81	1123221,99
DV.14	789772,87	1123224,60
DV.15	789787,44	1123244,46
DV.16	789782,69	1123246,55
DV.17	789799,56	1123278,02
DV.18	789794,31	1123279,13
DV.19	789808,69	1123299,93
DV.20	789804,12	1123301,86

- NOVÝ KANALIZAČNÍ ŘAD DEŠŤOVÉ KANALIZACE – CELKOVÁ DÉLKA 193,90m NA MÍSTĚ STÁVAJÍCÍHO ŘADU, POTRUBÍ PP DN500 SN16 – KORUGOVANÉ
- NAPOJENÍ DEŠŤOVÉ VPUSTI – CELKOVÁ DÉLKA 77,90m POTRUBÍ PP DN200 SN16 – KORUGOVANÉ
- ŠDK.01 NOVÁ BETONOVÁ ŠACHTA DEŠŤOVÉ KANALIZACE – CELKEM 9ks DN 1000mm, POJÍZDNÝ POKLOP D400
- DV.01 NOVÁ BETONOVÁ ULIČNÍ VPUSŤ – CELKEM 20ks DN 500mm, KALOVÝ KOŠ, POJÍZDNÁ VTOKOVÁ MŘÍŽ D400
- ŽLAB NOVÝ BETONOVÝ ŠTĚRBINOVÝ ŽLAB 400x500mm – CELKOVÁ DÉLKA 6,00m
- REKONSTRUOVANÁ MÍSTNÍ ŽIVIČNÁ KOMUNIKACE – CELKOVÁ PLOCHA 1650,00m² OHRANIČENA SILNIČNÍM OBRUBNÍKEM Š. 150mm, ZÁKLADNÍ PŘEVÝŠENÍ 120mm
- REKONSTRUOVANÝ CHODNÍK A VJEZDY Z BETONOVÉ DLAŽBY – CELKOVÁ PLOCHA 410,00m² OHRANIČENO OBRUBNÍKEM Š. 100mm V ÚROVNI DLAŽBY, VODÍCÍ LINIE S PŘEVÝŠENÍM 60mm
- NOVĚ UMÍSTĚNÝ DLOUHÝ ZPOMALOVACÍ PRÁH, DÉLKA 6,00m – CELKEM 2ks DOPLNĚNO DOPRAVNÍM ZNAČENÍM IP2 (ZPOMALOVACÍ PRÁH), V 17 (TROJÚHELNÍKY)
- NOVÝ KANALIZAČNÍ ŘAD SPLAŠKOVÉ KANALIZACE – CELKOVÁ DÉLKA 191,20m NA MÍSTĚ STÁVAJÍCÍHO ŘADU, POTRUBÍ PP DN300 SN16 – KORUGOVANÉ
- ŠK.01 NOVÁ BETONOVÁ ŠACHTA SPLAŠKOVÉ KANALIZACE – CELKEM 8ks DN 1000mm, POJÍZDNÝ POKLOP D400
- PK.01 NOVÉ PŘÍPOJKY SPLAŠKOVÉ KANALIZACE – CELKEM 12ks, CELKOVÁ DÉLKA 53.90m POTRUBÍ PP DN200 SN 16 – KORUGOVANÉ
- NOVÝ VODOVODNÍ ŘAD – CELKOVÁ DÉLKA 209,00m NA MÍSTĚ STÁVAJÍCÍHO ŘADU, POTRUBÍ PE100 D110x10 SDR11 PN16 RC
- PV.01 NOVÉ PŘÍPOJKY VODY – CELKEM 13ks, CELKOVÁ DÉLKA 57,30m POTRUBÍ PE100 D40x3,7 SDR11 PN16 RC
- OH.01 NOVÉ ODKALOVACÍ HYDRANTY – ZEMNÍ SOUPRAVY – CELKEM 3ks
- HLAVNÍ UZÁVĚRY VODY – ZEMNÍ SOUPRAVY – CELKEM 21ks
- ZEMNÍ VEDENÍ VEŘEJNÉHO OSVĚTLENÍ – CELKOVÁ DÉLKA 25,60m JEDNO NA STÁVAJÍCÍ VO, CYKY 4x16, VIČKA DN110, ZEMNÍCÍ PÁSKA FeZn 30x4

- NADZEMNÍ VEDENÍ NN – EG.D, a.s. OCHRANNÉ PÁSMO 1,0m OD KRAJNÍHO VEDENÍ
- PODZEMNÍ VEDENÍ NN – EG.D, a.s. OCHRANNÉ PÁSMO 1,0m OD KRAJNÍHO VEDENÍ
- PLYNOVOD STL – EG.D, a.s. OCHRANNÉ PÁSMO 1,0m OD KRAJNÍHO VEDENÍ
- PODZEMNÍ VEDENÍ SEK – CETIN a.s. OCHRANNÉ PÁSMO 1,5m OD KRAJNÍHO VEDENÍ
- ŘAD DEŠŤOVÉ KANALIZACE – MĚSTYS RADOMYŠL OCHRANNÉ PÁSMO 1,5m OD KRAJNÍHO VEDENÍ
- ŘAD SPLAŠKOVÉ KANALIZACE – MĚSTYS RADOMYŠL OCHRANNÉ PÁSMO 1,5m OD KRAJNÍHO VEDENÍ
- VODOVODNÍ ŘAD – MĚSTYS RADOMYŠL OCHRANNÉ PÁSMO 1,5m OD KRAJNÍHO VEDENÍ
- VEŘEJNÉHO OSVĚTLENÍ – MĚSTYS RADOMYŠL OCHRANNÉ PÁSMO 1,0m OD KRAJNÍHO VEDENÍ
- ZATRUBNĚNÉ KORYTO RADOMYŠLSKÉHO POTOKA A BEZEJMENNÁ VODOTEČ
- MÍSTNÍ KOMUNIKACE
- HRANICE PARCEL KN

±0,000 = 446,770 mm (poklop kanalizační šachty ŠK.01)

Ing. JINDŘICH KORBEL autorizovaný inženýr pro pozemní stavby a vodohospodářské stavby ČKAIT - 0100257

CAAD - SPIRIT CAAD++

–	KRESLIL	
	J. CAPŮRKA	
	K.ÚŘAD: STRAKONICE	
	KLÍČOVÉ NÁMĚSTÍ 82, 387 31 RADOMYŠL	

K+K KONZULT s.r.o.
IČO: 28095707
DIČ: CZ28095707

STAVBA:
REKONSTRUKCE MÍSTNÍ KOMUNIKACE V OBCI RADOMYŠL
parcely č. kat. 1378/8, 1378/9, 1386 v k. ú. Radomyšl

MĚŘÍTKO 1:500
DATUM ČERVEN 2024

OBSAH : SO 02 – KANALIZACE DEŠŤOVÁ
PŮDORYS

Č.VÝKR. 2
PARÉ Č.