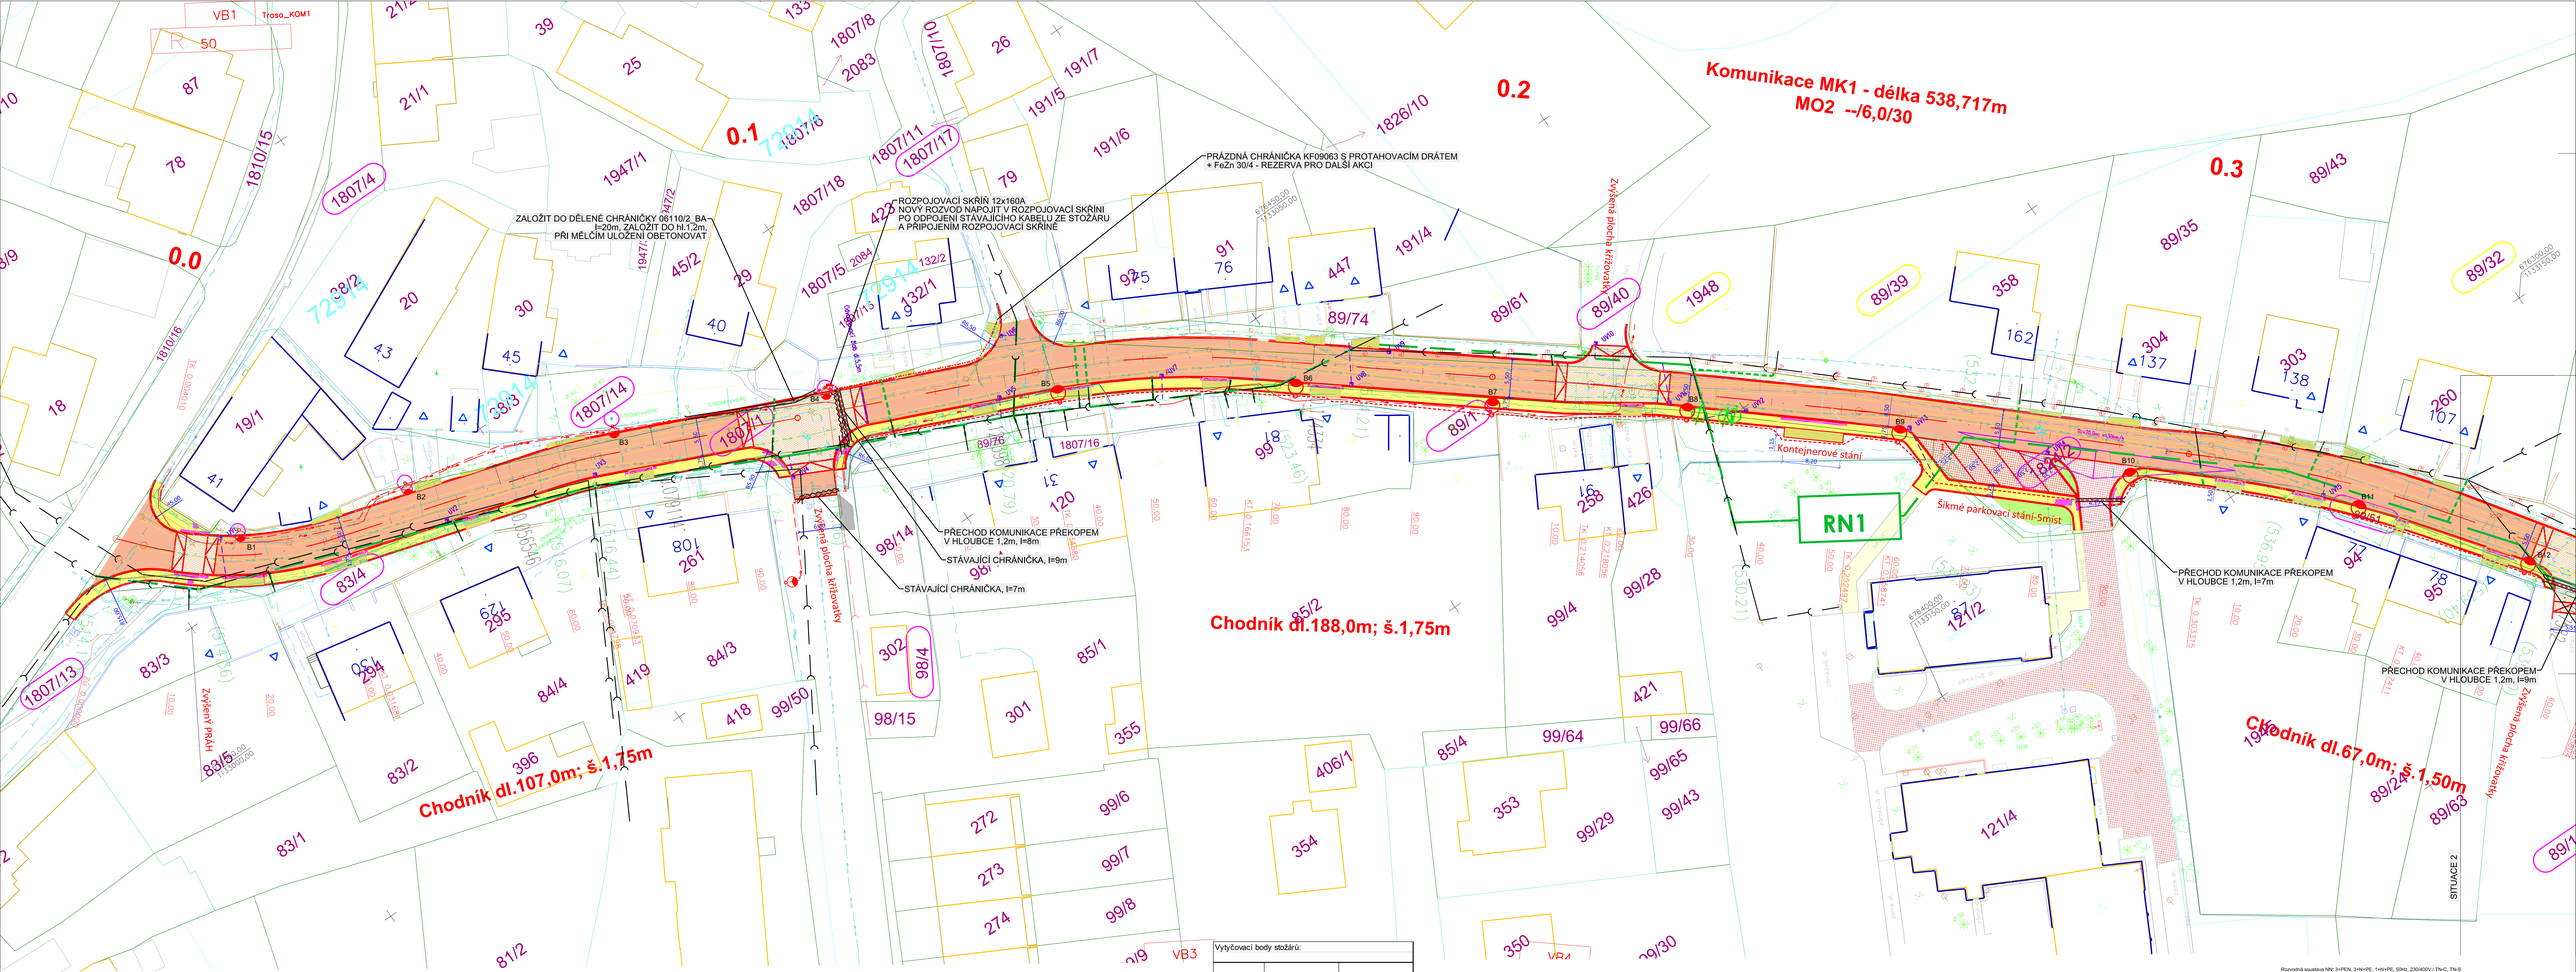



| Vytyčovací body stožárů: | | |
|---|---|---|
| číslo stožáru: | souřadnice x: | souřadnice y: |
| B5 | 676479.78 | 1133043.88 |
| B6 | 676451.64 | 1133062.25 |
| B7 | 676430.09 | 1133080.42 |
| B8 | 676407.64 | 1133096.82 |
| B9 | 676384.65 | 1133116.51 |
| B10 | 676360.53 | 1133140.57 |
| B11 | 676337.03 | 1133162.28 |
| B12 | 676321.67 | 1133182.67 |
| B13 | 676303.48 | 1133209.00 |
| B14 | 676284.45 | 1133234.73 |
| B15 | 676263.64 | 1133259.03 |
| B16 | 676234.25 | 1133275.00 |
| B17 | 676208.46 | 1133285.74 |
| B18 | 676180.57 | 1133295.30 |

## LEGENDA

- VO - CYKY-J 4x10/KF09063+FeZn 30/4
- VO - PRÁZDNÁ KF09063+FeZn 30/4
- STÁVAJÍCÍ CHRÁNIČKA V KOMUNIKACI
- PŘECHOD KOMUNIKACE PŘEKOPEM V HLOUBCE 1,2m
- B — Svítidlo VO LED - Philips Luma 22W; 3928.06 lm, 2700K, regulace výkonu v 5-ti krocích, IP66, IK08, na sadovém stožáru K6 montážní výšky 6m, bez výložníku, zemní část stožáru opatřit plastovým návlekem
- ROZPOJOVACÍ SKŘÍŇ VO - V PILÍŘI

## POZNÁMKA

- PODZEMNÍ SÍTĚ JSOU ZAKRESLENY POUZE INFORMATIVNĚ
- PŘED ZAPOČETÍM ZEMNÍCH PRACÍ JE NUTNO POŽÁDAT SPRÁVCE PODZEMNÍCH SÍTÍ O JEJICH VYTYČENÍ DETEKTOREM NEBO Z DOKUMENTACE.
- KABELY VO BUDOU ULOŽENY V ZEMI, V SAMOSTATNÉM VÝKOPU V HLOUBCE 70 cm NA LOŽE PÍSKOVÉ LOŽE tl=10cm, OBSYPANY VRSTVOU PÍSKU TÉŽE TLOUŠŤKY A OZNAČENY VÝSTRAŽNOU FÓLIÍ
- POD STÁVAJÍCÍMI KOMUNIKACEMI ULOŽIT KABELY VO VE STÁVAJÍCÍ CHRÁNIČCE, PŘÍPADNĚ PROTLAKEM V hl=1,2m, V CHRÁNIČCE AROT110,
- STOŽÁRY VO BUDOU OPATŘENY ŽÁROVÝM ZINKOVÁNÍM OD VÝROBCE, ZEMNÍ ČÁST BUDE OPATŘENA PLASTOVÝM NÁVLEKEM (NÁSTŘIKEM)
- ZÁKLADY PRO SVÍTIDLA "B" BUDOU PROVEDENA DLE POŽADAVKU VÝROBCE, DLE MONTÁŽNÍHO NÁVODU

Rozvodná soustava NN:3+PEN, 3+N+PE, 1+N+PE, 50Hz, 230/400V / TN-C, TN-S
Ochrana PAD: automatickým odpojením v síti TN, dle ČSN 33 2000-4-41, ed.3

SO410 Veřejné osvětlení


generální projektant | PROfi Jihlava, spol. s r.o. | Pod Příkopem 6, 586 01 Jihlava

Zprac.proj.: Ing. Zbyněk Pecina

Ing. Zbyněk Pecina
Projektování el. zařízení
Fügnerova 8, 586 01 Jihlava
tel: 608 769 544
mail: zbyndapecina@seznam.cz


Akce:

# REKONSTRUKCE MÍSTNÍCH KOMUNIKACÍ, KOSTELEC

Investor: OBEC KOSTELEC

Výkres: SITUACE 1 - VEŘEJNÉ OSVĚTLENÍ

Stupeň: PDPS
Datum: říjen 2024
Formát: 16xA4
Číslo zakázky: 6012024
Měřítko: 1:250
Kopie č.:
Výkres č.: 410.1-1