KANALIZAČNÍ ŘAD S1
KT DN250, DÉLKY 150,0m

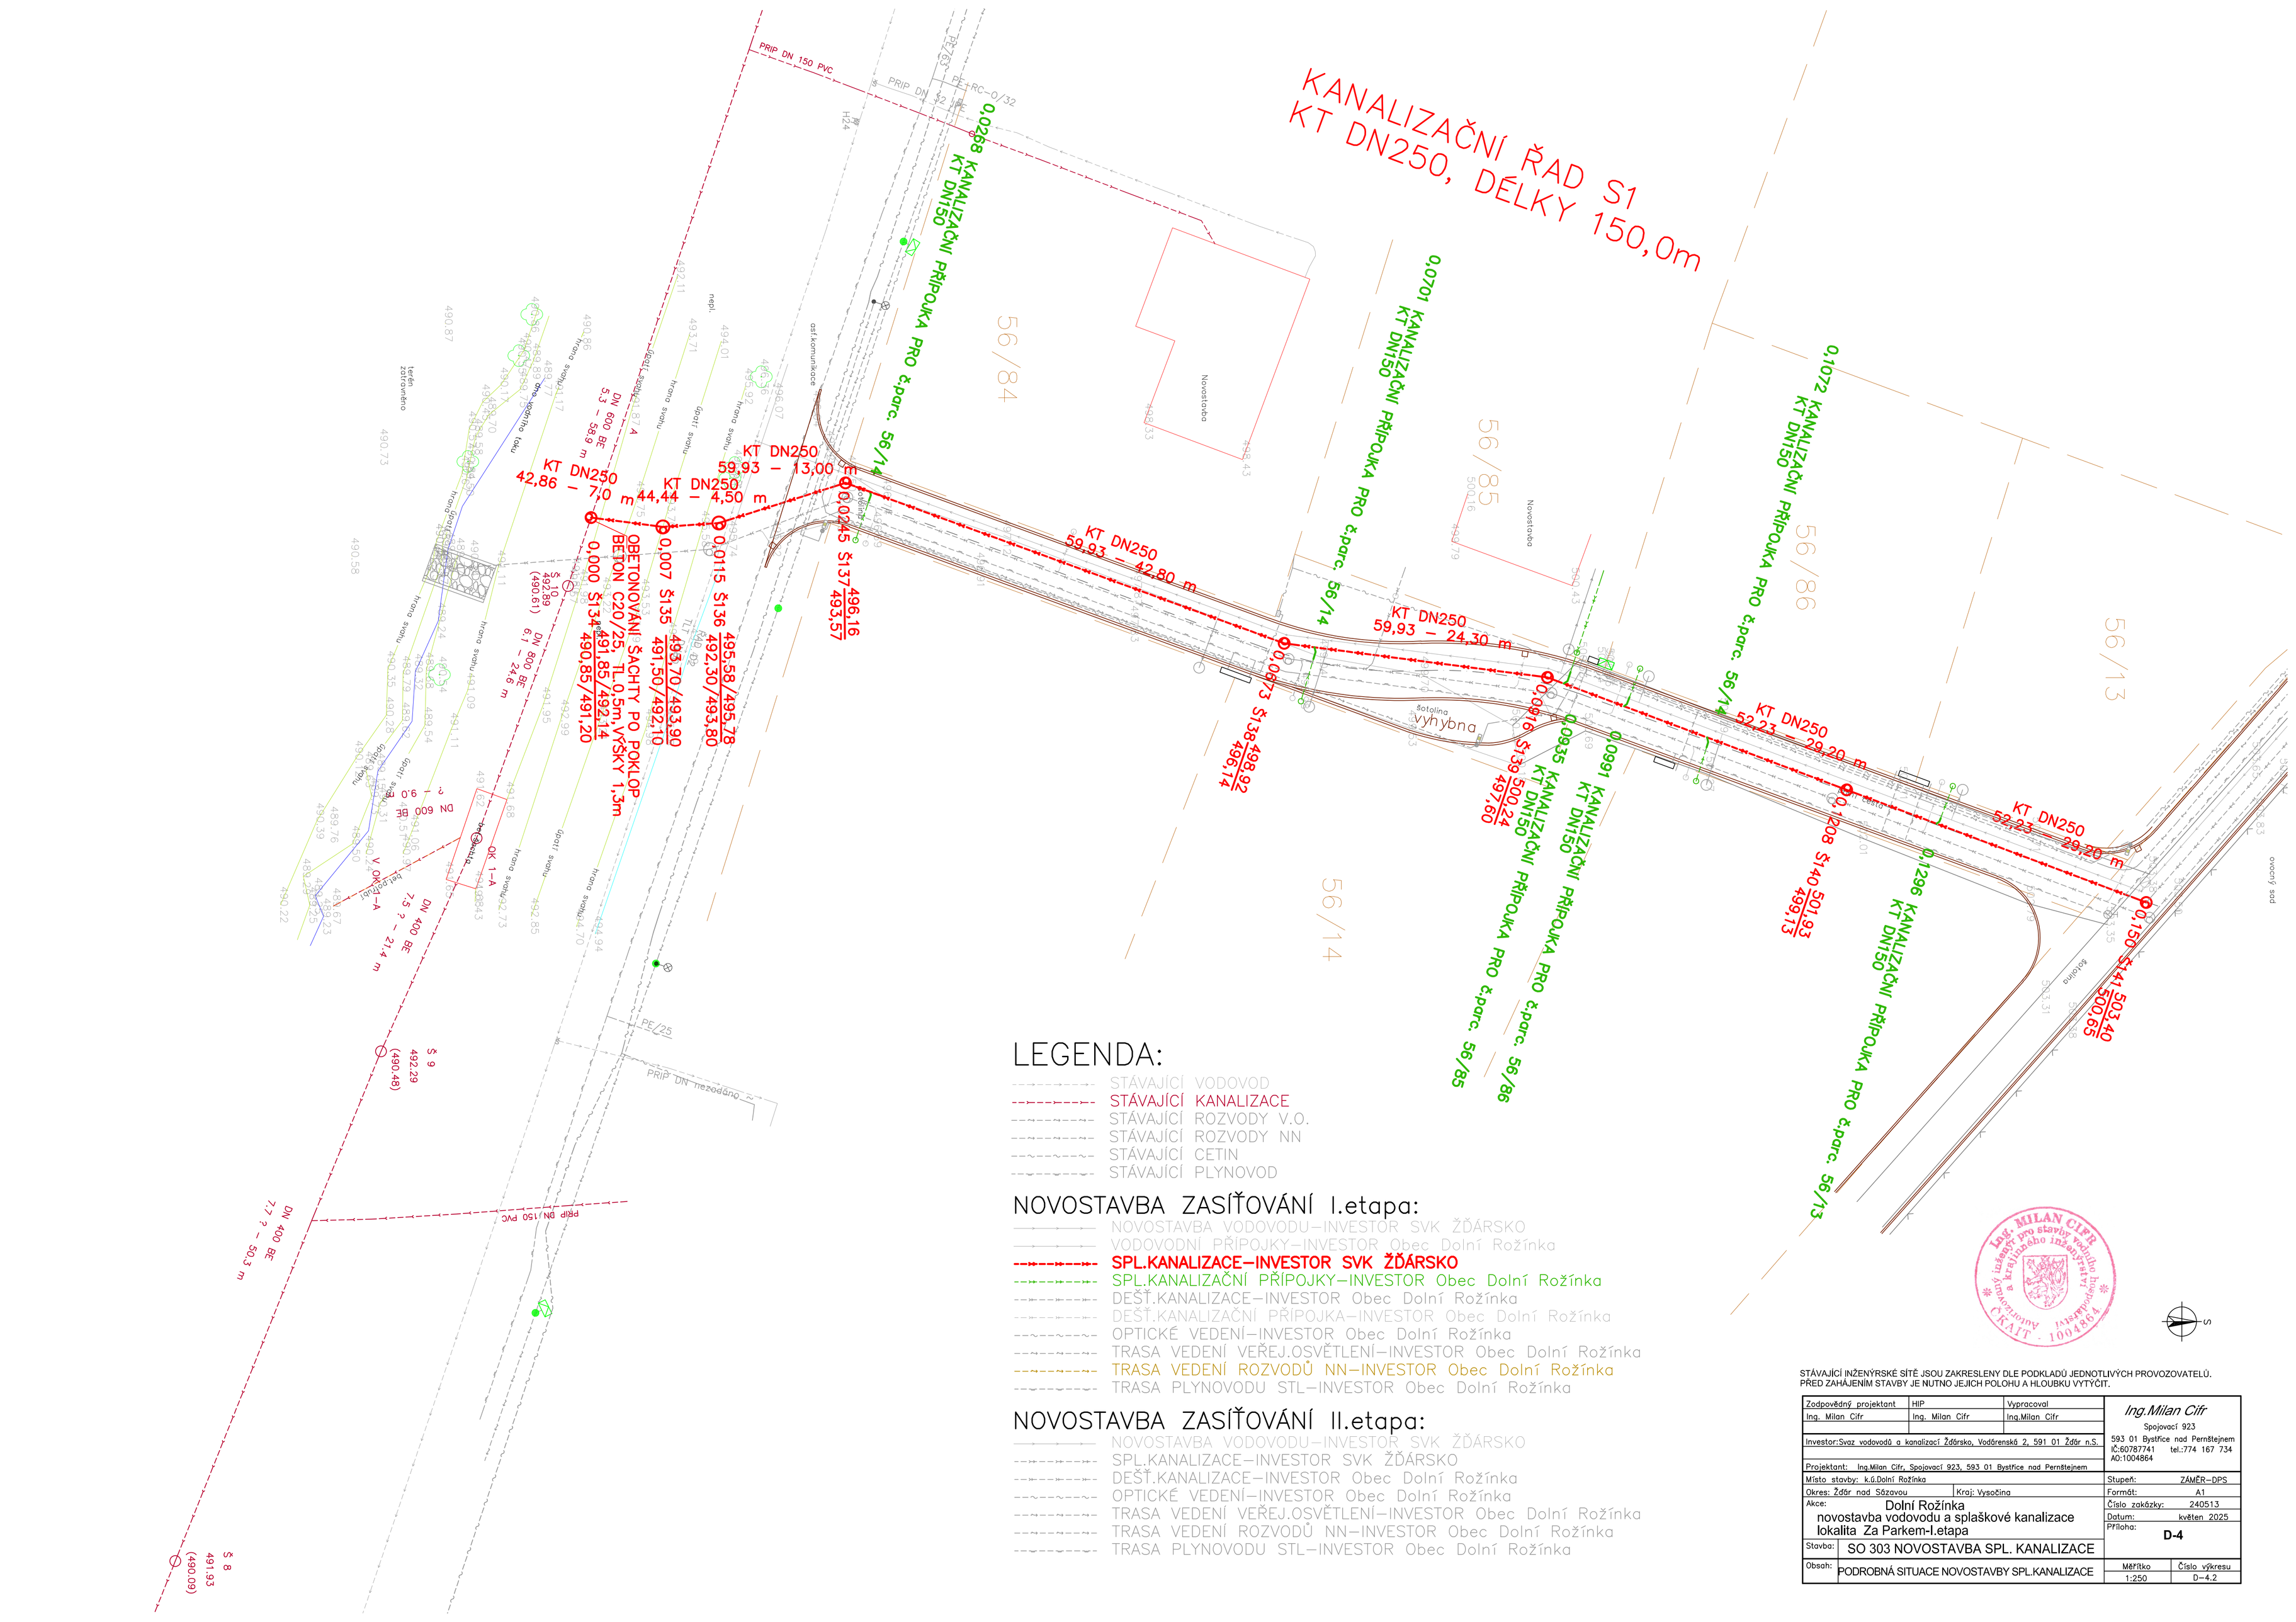

LEGENDA:

- STÁVAJÍCÍ VODOVOD
- STÁVAJÍCÍ KANALIZACE
- STÁVAJÍCÍ ROZVODY V.O.
- STÁVAJÍCÍ ROZVODY NN
- STÁVAJÍCÍ CETIN
- STÁVAJÍCÍ PLYNOVOD

NOVOSTAVBA ZASÍŤOVÁNÍ I.etapa:

- NOVOSTAVBA VODOVODU–INVESTOR SVK ŽĎÁRSKO
- VODOVODNÍ PŘÍPOJKY–INVESTOR Obec Dolní Rožínka
- **SPL.KANALIZACE–INVESTOR SVK ŽĎÁRSKO**
- SPL.KANALIZAČNÍ PŘÍPOJKY–INVESTOR Obec Dolní Rožínka
- DEŠŤ.KANALIZACE–INVESTOR Obec Dolní Rožínka
- DEŠŤ.KANALIZAČNÍ PŘÍPOJKA–INVESTOR Obec Dolní Rožínka
- OPTICKÉ VEDENÍ–INVESTOR Obec Dolní Rožínka
- TRASA VEDENÍ VEŘEJ.OSVĚTLENÍ–INVESTOR Obec Dolní Rožínka
- TRASA VEDENÍ ROZVODŮ NN–INVESTOR Obec Dolní Rožínka
- TRASA PLYNOVODU STL–INVESTOR Obec Dolní Rožínka

NOVOSTAVBA ZASÍŤOVÁNÍ II.etapa:

- NOVOSTAVBA VODOVODU–INVESTOR SVK ŽĎÁRSKO
- SPL.KANALIZACE–INVESTOR SVK ŽĎÁRSKO
- DEŠŤ.KANALIZACE–INVESTOR Obec Dolní Rožínka
- OPTICKÉ VEDENÍ–INVESTOR Obec Dolní Rožínka
- TRASA VEDENÍ VEŘEJ.OSVĚTLENÍ–INVESTOR Obec Dolní Rožínka
- TRASA VEDENÍ ROZVODŮ NN–INVESTOR Obec Dolní Rožínka
- TRASA PLYNOVODU STL–INVESTOR Obec Dolní Rožínka

Ing. MILAN CIFR Autorizovaný inženýr pro stavby vodního hospodářství a krajinného inženýrství ČKAIT 1004864

STÁVAJÍCÍ INŽENÝRSKÉ SÍTĚ JSOU ZAKRESLENY DLE PODKLADŮ JEDNOTLIVÝCH PROVOZOVATELŮ.
PŘED ZAHÁJENÍM STAVBY JE NUTNO JEJICH POLOHU A HLOUBKU VYTÝČIT.

Zodpovědný projektant	HIP	Vypracoval	*Ing.Milan Cifr* Spojovací 923 593 01 Bystřice nad Pernštejnem IČ:60787741 tel.:774 167 734 AO:1004864
Ing. Milan Cifr	Ing. Milan Cifr	Ing.Milan Cifr	
Investor: Svaz vodovodů a kanalizací Žďársko, Vodárenská 2, 591 01 Žďár n.S.			
Projektant: Ing.Milan Cifr, Spojovací 923, 593 01 Bystřice nad Pernštejnem			
Místo stavby: k.ú.Dolní Rožínka		Stupeň:	ZÁMĚR–DPS
Okres: Žďár nad Sázavou	Kraj: Vysočina	Formát:	A1
Akce: Dolní Rožínka novostavba vodovodu a splaškové kanalizace lokalita Za Parkem-I.etapa		Číslo zakázky:	240513
		Datum:	květen 2025
		Příloha:	**D-4**
Stavba: SO 303 NOVOSTAVBA SPL. KANALIZACE			
Obsah: PODROBNÁ SITUACE NOVOSTAVBY SPL.KANALIZACE		Měřítko: 1:250	Číslo výkresu: D–4.2