PŮDORYS 2.NADZEMNÍHO PODLAŽÍ

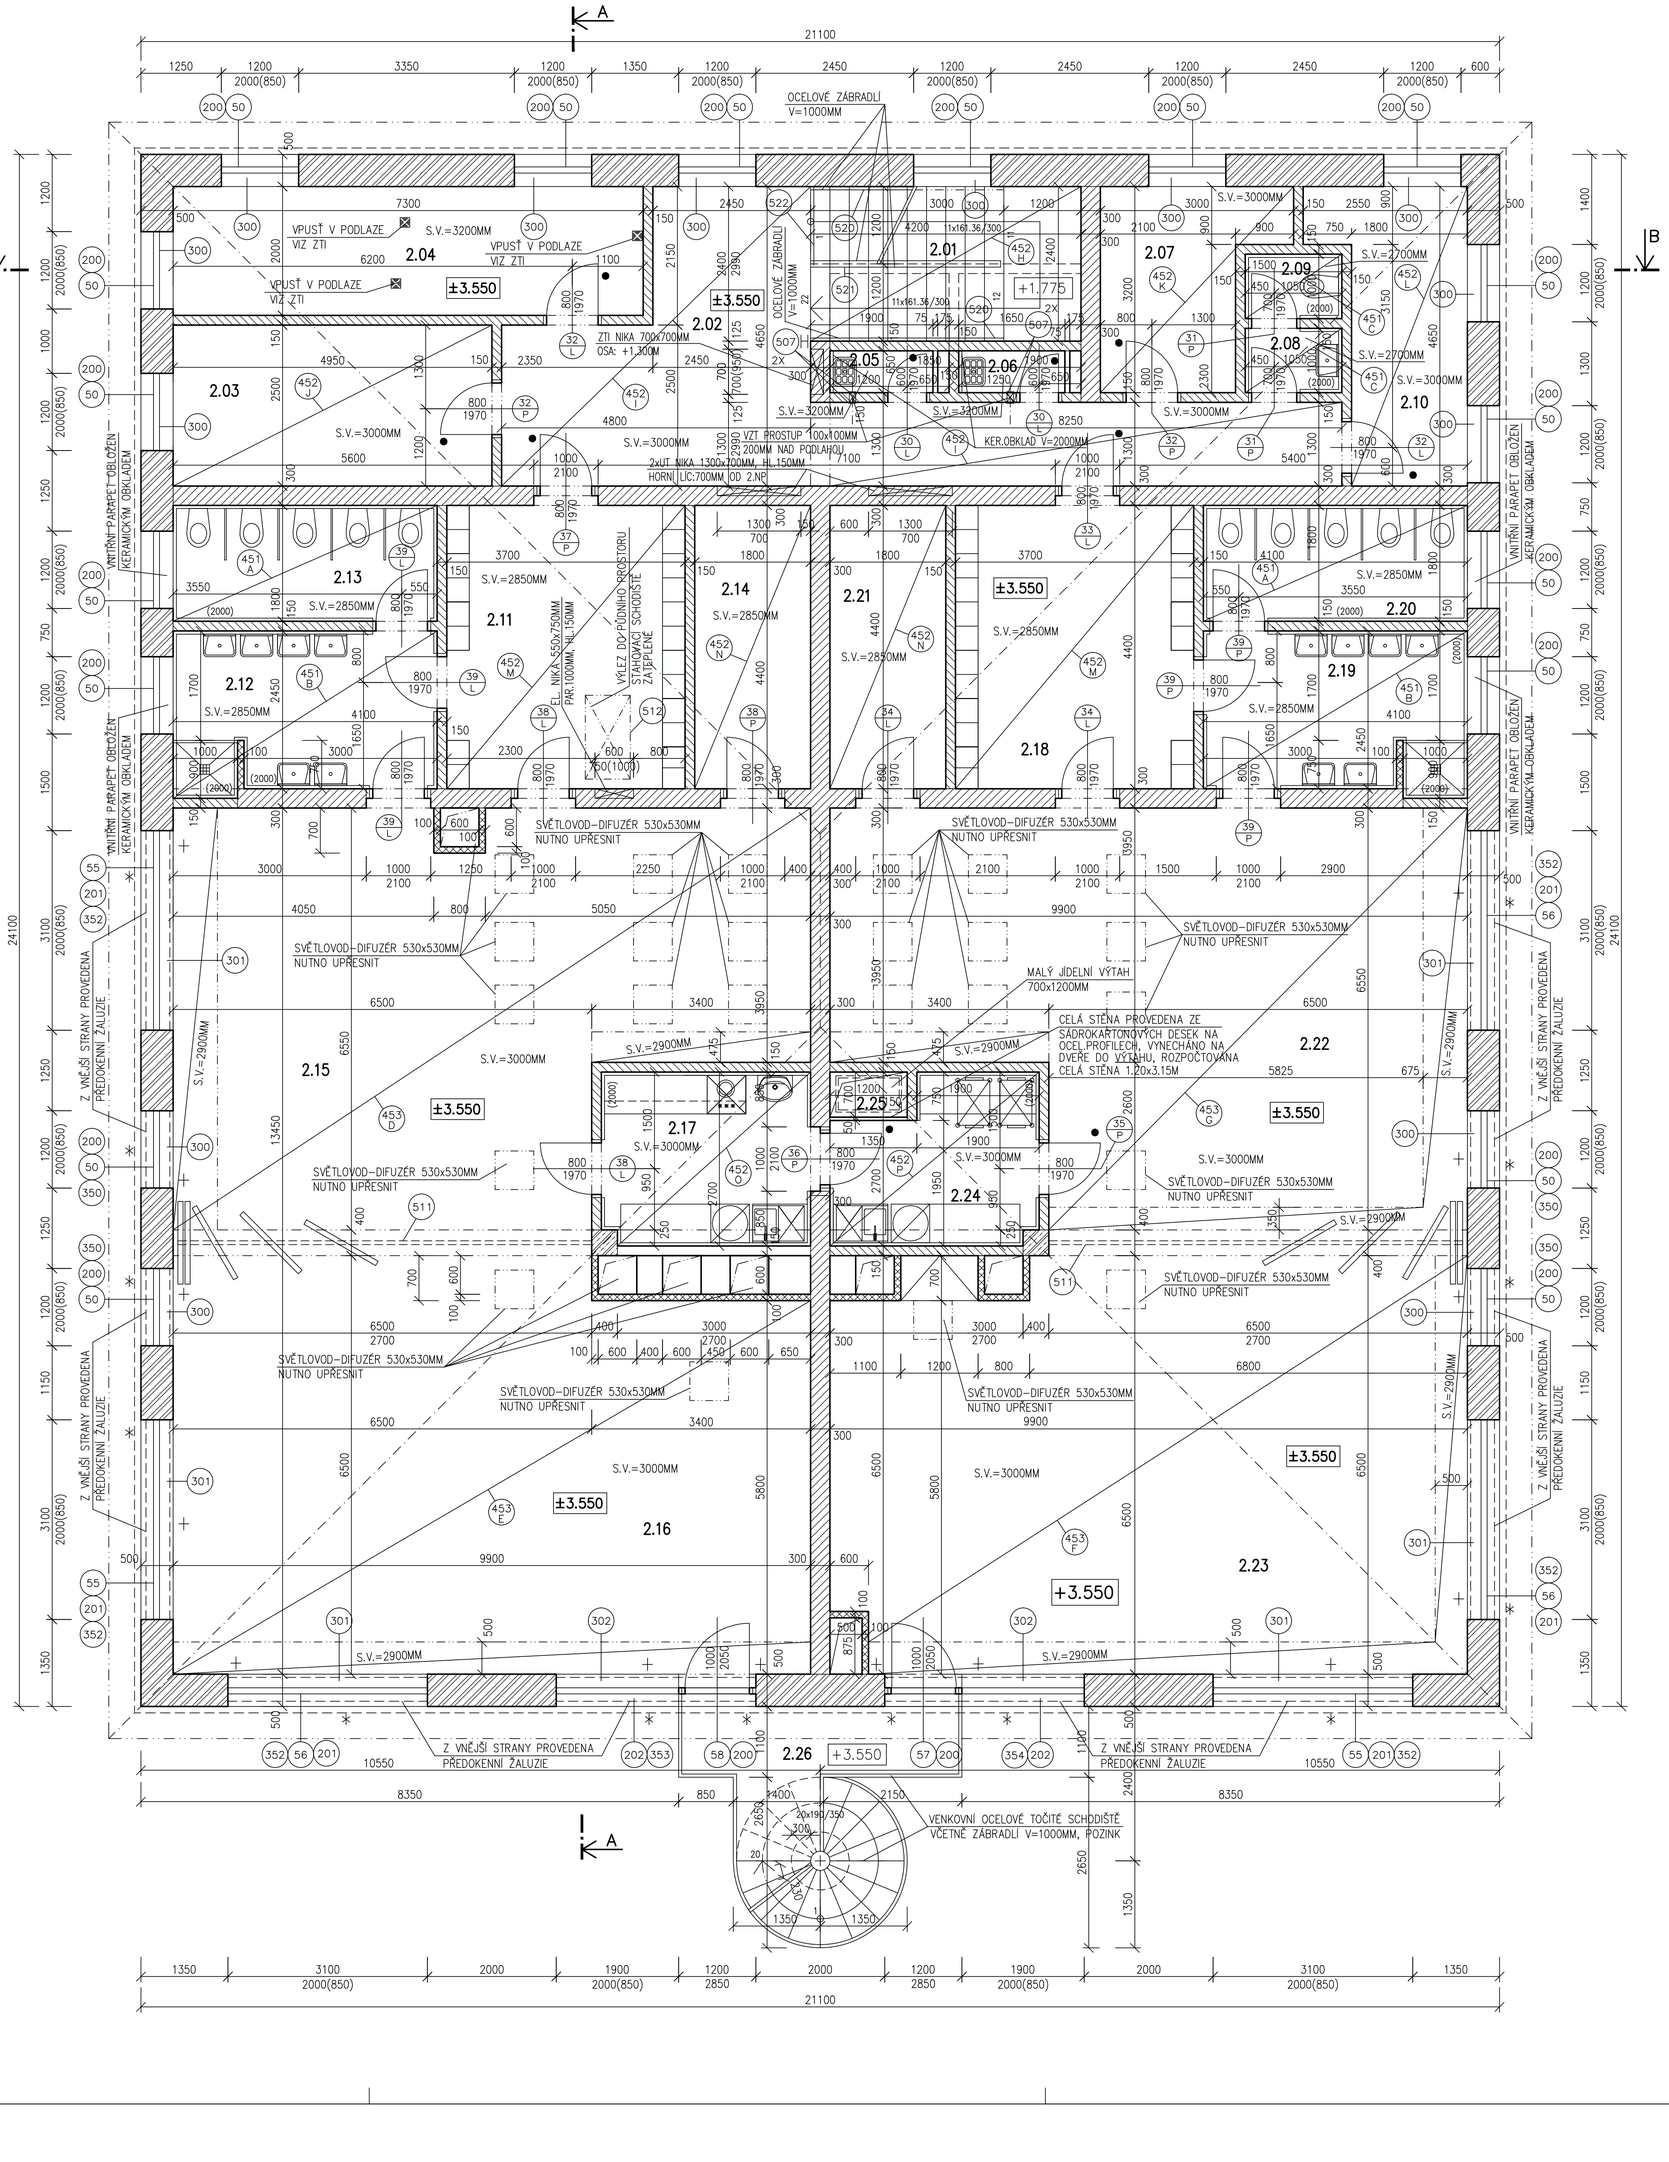

LEGENDA MÍSTNOSTÍ

OZN.	MÍSTNOST	PLOCHA	PODLAHA	OZN.	ÚPRAVA POVRCHU	POZNÁMKA
2.01	SCHODIŠTĚ	10.10	KER.DLAŽBA	C.1	KER. SOKL V 70 MM	PROTISKLUZNÁ ÚPRAVA POVRCHU
2.02	CHODBA	28.00	KER.DLAŽBA	C.5	KER. SOKL V 70 MM	
2.03	SBOROVNA	12.40	PVC	D.4	PVC LIŠTA	
2.04	TECHNICKÁ MÍSTNOST	14.60	KER.DLAŽBA	C.6	KER. SOKL V 70 MM	PROTISKLUZNÁ ÚPRAVA POVRCHU
2.05	ÚKLIDOVÁ MÍSTNOST	1.30	KER.DLAŽBA	C.6	KER. SOKL V 70 MM, ZA VÝLEWKOU KER.OBKLAD V 2000 MM	PROTISKLUZNÁ ÚPRAVA POVRCHU
2.06	ÚKLIDOVÁ MÍSTNOST	1.30	KER.DLAŽBA	C.6	KER. SOKL V 70 MM, ZA VÝLEWKOU KER.OBKLAD V 2000 MM	PROTISKLUZNÁ ÚPRAVA POVRCHU
2.07	KANCELÁŘ	7.60	PVC	D.4	PVC LIŠTA	
2.08	PŘEDSÍŇ WC	1.50	KER.DLAŽBA	C.6	KER.OBKLAD V 2000 MM	PROTISKLUZNÁ ÚPRAVA POVRCHU
2.09	WC	1.50	KER.DLAŽBA	C.6	KER.OBKLAD V 2000 MM	PROTISKLUZNÁ ÚPRAVA POVRCHU
2.10	ŠATNA	9.10	PVC	D.4	PVC LIŠTA	
2.11	ŠATNA	16.30	PVC	D.5	PVC LIŠTA	
2.12	UMÝVÁRNA DĚTI	10.20	KER.DLAŽBA	C.7	KER.OBKLAD V 2000 MM	PROTISKLUZNÁ ÚPRAVA POVRCHU
2.13	WC-DĚTI	7.40	KER.DLAŽBA	C.7	KER.OBKLAD V 2000 MM	PROTISKLUZNÁ ÚPRAVA POVRCHU
2.14	ŠATNA – UČITELKY	8.00	PVC	D.5	PVC LIŠTA	
2.15	HERNA-LEHÁRNA	55.40	PVC	D.5	PVC LIŠTA	
2.16	HERNA-LEHÁRNA	64.60	PVC + KOBEREC BEZ LIŠTY	D.6	PVC LIŠTA	
2.17	KUCHYŇKA	8.80	KER.DLAŽBA	C.7	KER. SOKL V 70 MM	KERAMICKÝ OBKLAD ZA LINKOLV=800MM
2.18	ŠATNA	16.30	PVC	D.5	PVC LIŠTA	
2.19	UMÝVÁRNA DĚTI	10.20	KER.DLAŽBA	C.7	KER.OBKLAD V 2000 MM	PROTISKLUZNÁ ÚPRAVA POVRCHU
2.20	WC-DĚTI	7.40	KER.DLAŽBA	C.7	KER.OBKLAD V 2000 MM	PROTISKLUZNÁ ÚPRAVA POVRCHU
2.21	ŠATNA – UČITELKY	8.00	PVC	D.5	PVC LIŠTA	
2.22	HERNA-LEHÁRNA	56.00	PVC	D.5	PVC LIŠTA	
2.23	HERNA-LEHÁRNA	63.10	PVC	D.5	PVC LIŠTA	
2.24	KUCHYŇKA	7.20	KER.DLAŽBA	C.7	KER. SOKL V 70 MM	KERAMICKÝ OBKLAD ZA LINKOLV=800MM
2.25	VÝTAH	0.60	BET.MAZANINA		——	
2.26	VENKOVNÍ SCHODIŠTĚ	——	POLOROŠT		ŽÁROVÝ POZINK	PROTISKLUZNÁ ÚPRAVA POVRCHU

LEGENDA HMOT

- KERAMICKÉ PÁLENÉ ZDIVO P+D, URČENÉ PRO VNĚJŠÍ ZDIVO TL.500MM, P10 NA PISTOLOVOU PĚNU, U=0.18 W/m²K
- KERAMICKÉ PÁLENÉ ZDIVO P+D, URČENÉ PRO VNĚJŠÍ ZDIVO TL.440MM, P10 NA PISTOLOVOU PĚNU, U=0.18 W/m²K
- KERAMICKÉ PÁLENÉ ZDIVO P+D, URČENÉ PRO VNITŘNÍ NOSNÉ ZDIVO TL.300MM, P10 NA PISTOLOVOU PĚNU, U=0.18 W/m²K
- KERAMICKÉ PÁLENÉ ZDIVO P+D, URČENÉ PRO VNITŘNÍ NENOSNÉ ZDIVO TL.140MM NA PISTOLOVOU PĚNU, TL.ZDIVA 150MM
- KERAMICKÉ PÁLENÉ ZDIVO P+D, URČENÉ PRO VNITŘNÍ NENOSNÉ ZDIVO TL.80MM NA PISTOLOVOU PĚNU, TL.ZDIVA 100MM
- ŽELEZOBETONOVÉ MONOLITICKÉ KONSTRUKCE VIZ STATIKA
- ZDIVO Z PLYNOSILIKÁTOVÝCH CIHEL TL.100MM NA LEPÍCÍ TMEL OBEZDÍVKA KONSTRUKCÍ SVĚTLOVODŮ
- FASÁDNÍ OBKLADOVÉ DESKY-OBKLADOVÉ PANELY NA POZINKOVANÝCH OCELOVÝCH PROFILECH, TL. OBKLADU 100MM
- KONSTRUKCE NAD ROVINOU ŘEZU
- ZAZDĚNÉ POUZDRO PRO POSUVNÉ DVEŘE, EVENTUELNĚ OBKLAD SDK DESKAMI. PŘÍČKA (ZAPLENTOVÁNÍ) ZE SÁDROKARTONOVÝCH DESEK TL.12.5MM NA POZINKOVANÝCH PROFILECH (DLE VÝROBCE)-STĚNA DO VÝTAHOVÉ ŠACHTY (JÍDELNÍ VÝTAH) VYNECHÁN OTVOR PRO DVEŘE DO VÝTAHU (VELIKOST DLE DODAVATELE)
- \+ VNITŘNÍ ŽALUZIE V DODÁVCE OKEN
- * PŘEDOKENNÍ VNĚJŠÍ ŽALUZIE
- ● DVEŘE S PŘEDEPSANOU PROTIPOŽÁRNÍ ODOLNOSTÍ

POZNÁMKA

-SOUČÁSTÍ PROJEKTOVÉ DOKUMENTACE JE PROJEKTOVÁ DOKUMENTACE A DODÁVKA "GASTRO" (VYBAVENÍ KUCHYNĚ), SOUČÁSTÍ NENÍ VEŠKERÝ MOBILIÁŘ MŠ
-OKAPOVÝ CHODNÍK OKOLO OBJEKTU PROVEDEN Z BETONOVÝCH DLAŽDIC 500x500x50MM DO ŠTĚRKOVÉHO LOŽE, SE SPÁDEM OD OBJEKTU.
-OBJEKT BUDE ZALOŽEN NA OBVODOVÉM ZDIVU Z BROUŠENÝCH CIHEL VE VYBRANÉ TECHNOLOGII TL.ZDIVA 450MM, P10, TL.440MM, DODATEČNĚ ZAIZOLOVÁNO EXTRUDOVANÝM POLYSTYRENEM TL.50MM+MINERÁLNÍ SÍŤ+MINERÁLNÍ LEPIDLO+VENKOVNÍ FASÁDA
-HYDROIZOLACE MUSÍ BÝT MINIMÁLNĚ VYTAŽENA 300MM NAD UT!!
-PŘED POLOŽENÍM DŘEVĚNÝCH VAZNÍKŮ MUSÍ BÝT VÝŠKOVĚ PROMĚŘENY STÁVAJÍCÍ ŽELEZOBETONOVÉ KONSTRUKCE, POPŘÍPADĚ VYPODLOŽENY (NUTNO UPŘESNIT PŘI REALIZACI S OHLEDEN NA SKUTEČNĚ PROBÍHAJÍCÍ KONSTRUKCE)

-DO VLHKÝCH A MOKRÝCH PROVOZŮ BUDOU POUŽITY SÁDROKARTONOVÉ DESKY S ODOLNOSTÍ PROTI VLHKU
-NA VYTYPOVANÝCH MÍSTECH BUDOU PODHLEDY BUDOU ZHOTOVENY ZE SÁDROKARTONOVÝCH DESEK TL12.5MM
-SPOJE SÁDROKARTONOVÝCH DESEK BUDOU PŘEBANDÁŽOVÁNY A PŘETMELENY PRUŽNÝM TMELEM A OPATŘENY VRCHNÍM NÁTĚREM SE ZRNITOSTÍ OMÍTKY ZDIVA
-VŠECHNY HLOUBKY JSOU VZTAŽENY K +0.000
-VEŠKERÉ PRÁCE PROVÁDĚT DLE PLATNÝCH NOREM A TECHNOLOGICKÝCH PRAVIDEL S OHLEDEM NA DODRŽOVÁNÍ ZÁKONA Č.309/2007 Sb. A NV Č.591/2006 Sb. A NV Č.362/2005 Sb
-POKUD DOJDE PŘI PROVÁDĚNÍ K NEJASNOSTEM, ČI NEPŘEDVÍDATELNÝM OKOLNOSTEM JE NUTNÉ PŘIZVAT PROJEKTANTA K UPŘESNĚNÍ POSTUPU PRACÍ
-STAVEBNÍ ÚPRAVY PROVÁDĚT A KOORDINOVAT DLE ROZVODŮ JEDNOTLIVÝCH PROFESÍ S UPŘESNĚNÍM PŘI REALIZACI
-POZNÁMKY PLATÍ PRO VŠECHNY VÝKRESY

±0.000=345.50=1.NADZEMNÍ PODLAŽÍ

KRESLIL/VYPRACOVAL:	ZODPOV.PROJEKTANT DÍLU:	ZODPOV.PROJEKTANT AKCE:	obchodní projekt jihlava spol.s r.o.
ING. JOSEF SLABÝ	ING.ARCH. JIŘÍ VÁCHA	ING.ARCH. JIŘÍ VÁCHA	Pod Příkopem 6, 586 01 Jihlava tel./fax: 567310167 IČO: 15529428

INVESTOR: MĚSTO HOSTIVICE, HUSOVO NÁMĚSTÍ 13, 253 80 HOSTIVICE

AKCE: NOVOSTAVBA 2.AREÁLU MATEŘSKÉ ŠKOLY V HOSTIVICÍCH

Č. VÝKRESU: 05 | KOPIE:

OBSAH: PŮDORYS 2.NADZEMNÍHO PODLAŽÍ | MĚŘÍTKO: 1/50 | FORMÁT: 12xA4 | DATUM: 05/2015

DÍL: D.1. 1.1. ARCHITEKTONICKO-STAVEBNÍ ŘEŠENÍ | ARCH.ČÍSLO: 10/05/2015 | ZAK.ČÍSLO: 10/05/2015