PŮDORYS
1:50

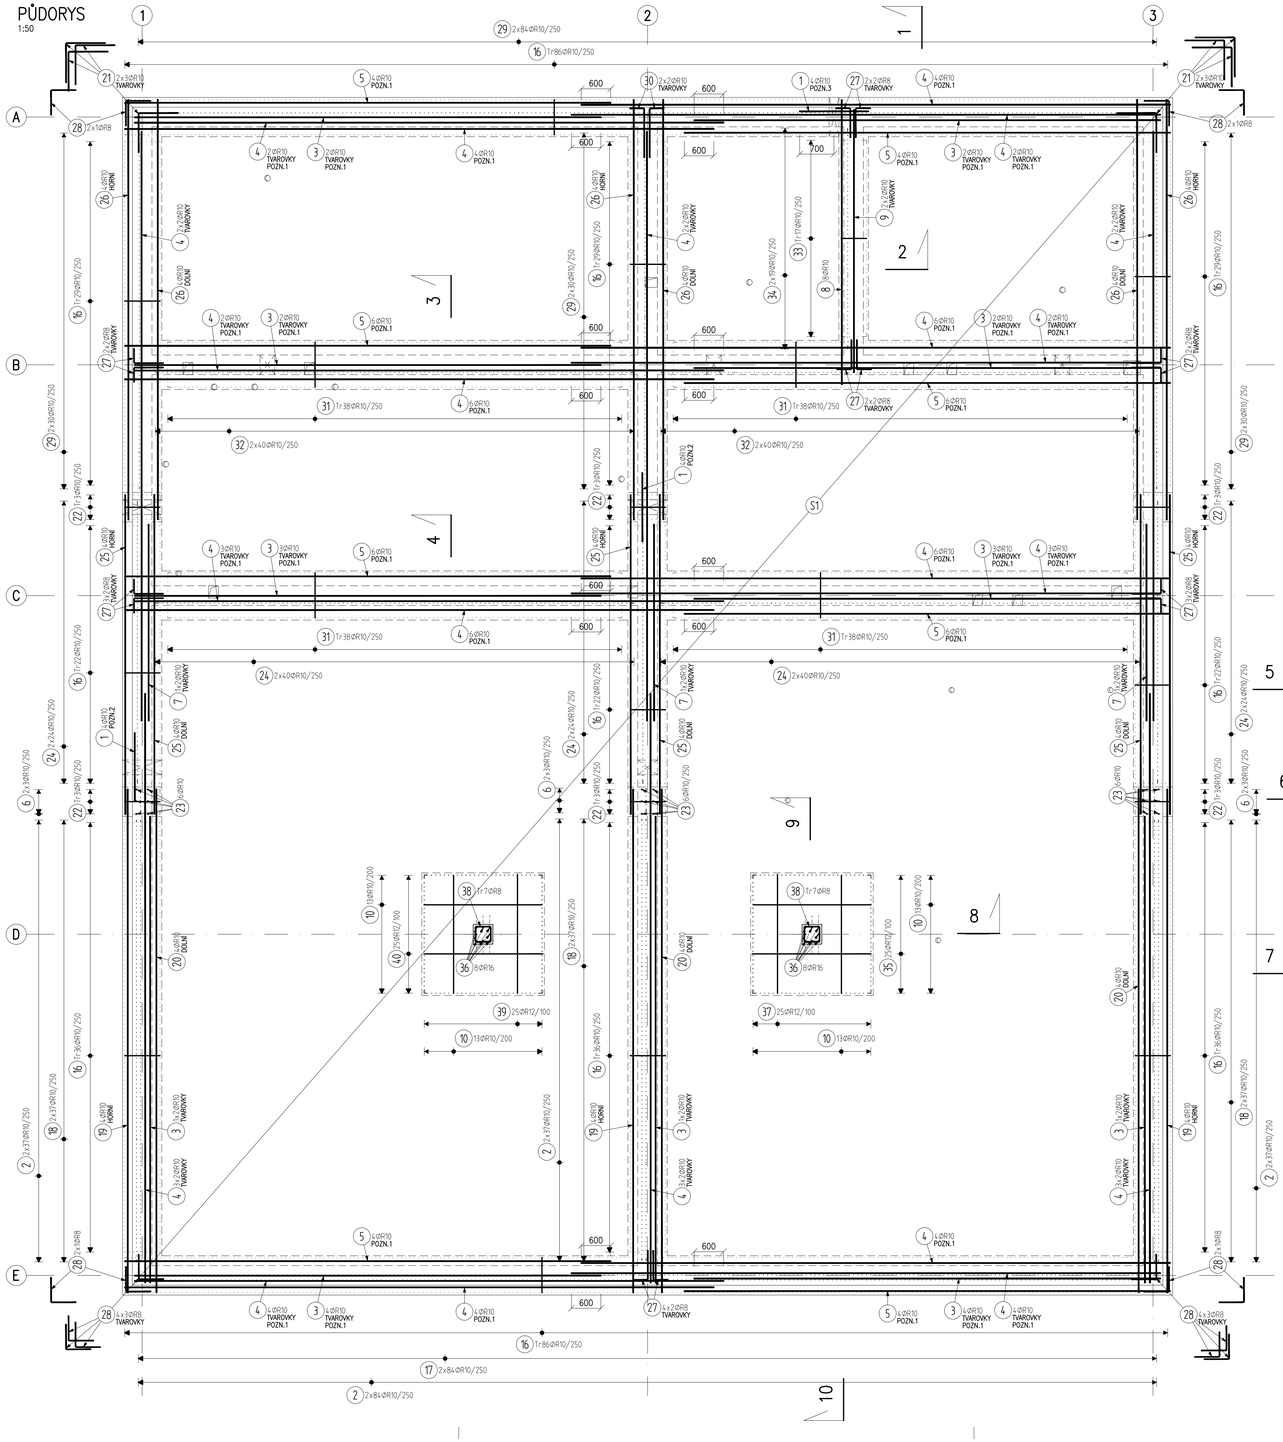

ŘEZ 1
1:50

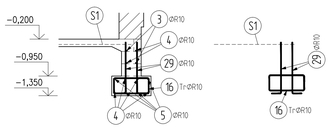

ŘEZ 2
1:50

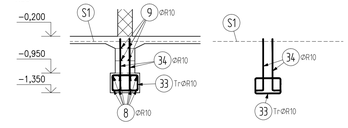

ŘEZ 3
1:50

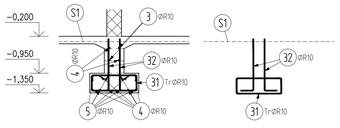

ŘEZ 4
1:50

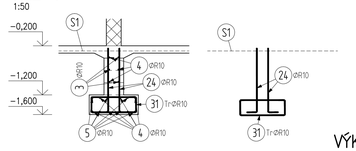

ŘEZ 5
1:50

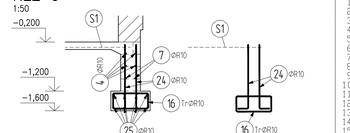

ŘEZ 6
1:50

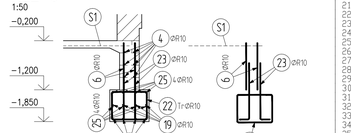

ŘEZ 7
1:50

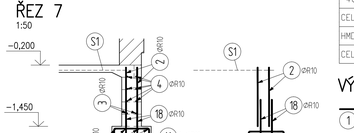

ŘEZ 8
1:50

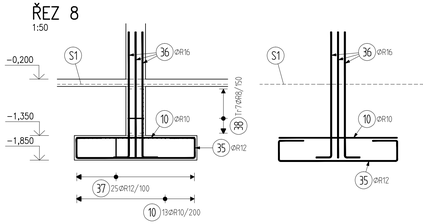

ŘEZ 9
1:50

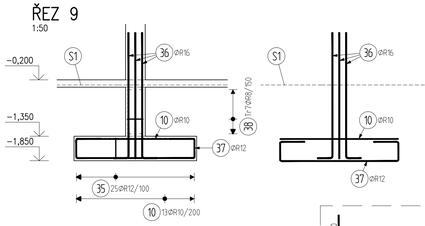

ŘEZ 10
1:50

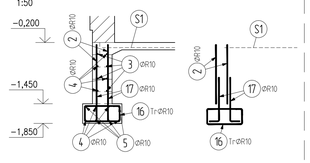

VÝKAZ VÝZTUŽE

Pol	Profil	Délka [mm]	ks	R 8	R 10	R 12	R 16
1	R 10	1400	12		16.8		
2	R 10	1200	390		468.0		
3	R 10	9500	28		266.0		
4	R 10	12000	92		1104.0		
5	R 10	9900	40		396.0		
6	R 10	950	18		17.1		
7	R 10	4000	6		24.0		
8	R 10	5800	8		46.4		
9	R 10	5350	4		21.4		
10	R 10	2400	52		124.8		
11	R 10	3270	5		16.4		
12	R 10	3050	8		24.4		
13	R 10	3230	5		16.1		
14	R 8	2610	6	15.7			
15	R 10	3010	8		24.1		
16	R 10	2250	433		974.3		
17	R 10	1070	168		179.8		
18	R 10	1080	222		239.8		
19	R 10	10540	12		126.5		
20	R 10	10790	12		129.5		
21	R 10	1590	12		19.1		
22	R 10	2750	18		49.5		
23	R 10	1330	18		23.9		
24	R 10	1490	304		453.0		
25	R 10	7040	24		169.0		
26	R 10	9090	24		218.2		
27	R 8	880	36	31.7			
28	R 8	1000	32	32.0			
29	R 10	1220	348		424.6		
30	R 10	1280	4		5.1		
31	R 10	2650	152		402.8		
32	R 10	1290	160		206.4		
33	R 10	1850	17		31.4		
34	R 10	1180	38		44.8		
35	R 12	4180	25			104.5	45.4
36	R 16	2840	16			103.5	
37	R 12	4140	25			103.0	
38	R 8	1410	14	19.7			
39	R 12	4120	25			104.0	
40	R 12	4160	25				
CELKOVÁ DÉLKA [m]				99.1	6263.0	415.0	45.4
HMOTNOST [kg]				39.1	3861.4	368.4	71.7
CELKOVÁ HMOTNOST [kg]							4340.6

VÝPIS VÝZTUŽE

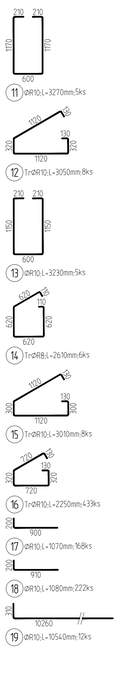

VÝZTUŽ PATKY POD OCELOVÉ SCHODIŠTĚ
PŮDORYS
1:50

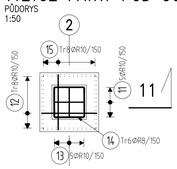

ŘEZ 11
1:50

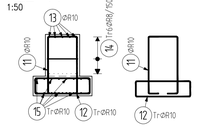

VÝKAZ SÍTÍ DESKY

S1 KARI ø8/150–ø8/150
504,0 m2 – 2656,0 kg
UVAŽOVÁNO ZE SÍTÍ ROZMĚRU 6,0x2,4 m
MIN. PŘESAH 400 mm

POZNÁMKY

- POZN.1: POLOHU STYKOVÁNÍ PODÉLNÉ VÝZTUŽE PROSTŘÍDAT
- POZN.2: VÝZTUŽ UMISTIT POD VODOROVNÝ PROSTUP V ZÁKLADU
- POZN.3: VÝZTUŽ UMÍSTIT NAD VODOROVNÝ PROSTUP V ZÁKLADU
- V MÍSTĚ VODOROVNÝCH PROSTUPŮ ZÁKLADOVÝMI PASY TŘMÍNKY A KOTEVNÍ VÝZTUŽ ROZHRNOUT, VODOROVNOU VÝZTUŽ ROZHRNOUT, PŘÍPADNĚ PROSTŘÍHNOUT
- V MÍSTĚ SVISLÝCH PROSTUPŮ A DRÁŽEK SÍTĚ PROSTŘÍHNOUT, TŘMÍNKY A KOTEVNÍ VÝZTUŽ ROZHRNOUT, VODOROVNÁ VÝZTUŽ V TVAROVKÁCH MŮŽE BÝT PŘERUŠENA, ALE VŽDY TAK, ABY BYL PONECHÁN JEDEN PRUT V LOŽNÉ SPÁŘE
- SÍTĚ POLOŽIT K DOLNÍMU LÍCI DESKY
- V JEDNOM BODĚ SMÍ BÝT STYKOVÁNY MAXIMÁLNĚ 3 SÍTĚ
- KOTEVNÍ VÝZTUŽ DO STĚN Z BEDNÍCÍCH TVAROVEK MUSÍ BÝT UMÍSTĚNA S OHLEDEM NA TYP POUŽITÝCH BEDNÍCÍCH TVAROVEK; VÝZTUŽ MUSÍ BÝT UMÍSTĚNA TAK, ABY BYLO MOŽNÉ TVAROVKY NA KOTEVNÍ VÝZTUŽ "NAVLÉCT"

VŠEOBECNÉ POŽADAVKY NA POUŽITÉ MATERIÁLY A VÝROBKY

- VŠECHNY POUŽITÉ MATERIÁLY MUSÍ SPLŇOVAT POŽADAVKY TECHNICKÝCH NOREM A PŘÍSLUŠNÉ LEGISLATIVY ČESKÉ REPUBLIKY
- VŠECHNY VÝROBKY MUSÍ BÝT POUŽITY V SOULADU S TECHNICKÝMI LISTY VÝROBCŮ

BETON — VIZ VÝKRES TVARU
NAVRŽENO DLE ČSN EN 1992-1-1
KRYTÍ 40 mm

OCEL — B 500B, KARI

UVAŽOVANÉ DÉLKY JSOU VZTAŽENY K VNĚJŠÍMU LÍCI PRUTU.
POLOMĚRY OBLOUKŮ JSOU POLOMĚRY OHYBACÍCH TRNŮ.
NEZNAČENÉ POLOMĚRY JSOU 1/2 Dr,min (TAB. 20).
NEZNAČENÉ ÚHLY JSOU 45°, 90° resp 180°.
CELKOVÉ DÉLKY VLOŽEK JSOU STŘÍŽNÉ DÉLKY.

±0.000=345.50=1.NADZEMNÍ PODLAŽÍ

HURYTA s.r.o.
STAVBA A PROJEKTOVÁNÍ STAVEB
BRNO, STARÁ OSA 557/18a
tel.: 541420711
e-mail: huryta@huryta.cz

KRESLIL/VYPRACOVAL: BC. LUKÁŠ UHER	ZODPOV.PROJEKTANT DÍLU: ING. DAVID HRUBAN	ZODPOV.PROJEKTANT AKCE: ING.ARCH. JIŘÍ VÁCHA	
INVESTOR: OBEC HOSTIVICE, HUSOVO NÁMĚSTÍ 13, 253 00 HOSTIVICE			
AKCE: NOVOSTAVBA 2.AREÁLU MATEŘSKÉ ŠKOLY V HOSTIVICÍCH		Č. VÝKRESU: 05	KOPIE:
OBSAH: ZÁKLADOVÉ KONSTRUKCE – VÝZTUŽ	MĚŘÍTKO: 1/50	FORMÁT: 10xA4	DATUM: 09/2015
DÍL: D.1. SO 01.2. STAVEBNÍ KONSTRUKČNÍ ČÁST	ARCH.ČÍSLO: 10/05/2015	ZAK.ČÍSLO: 10/05/2015	

stavební projekt Jihlava spol.s r.o.
Pod Přerovem 8, 586 01 Jihlava
tel./fax: 567212167
IČO: 16023428