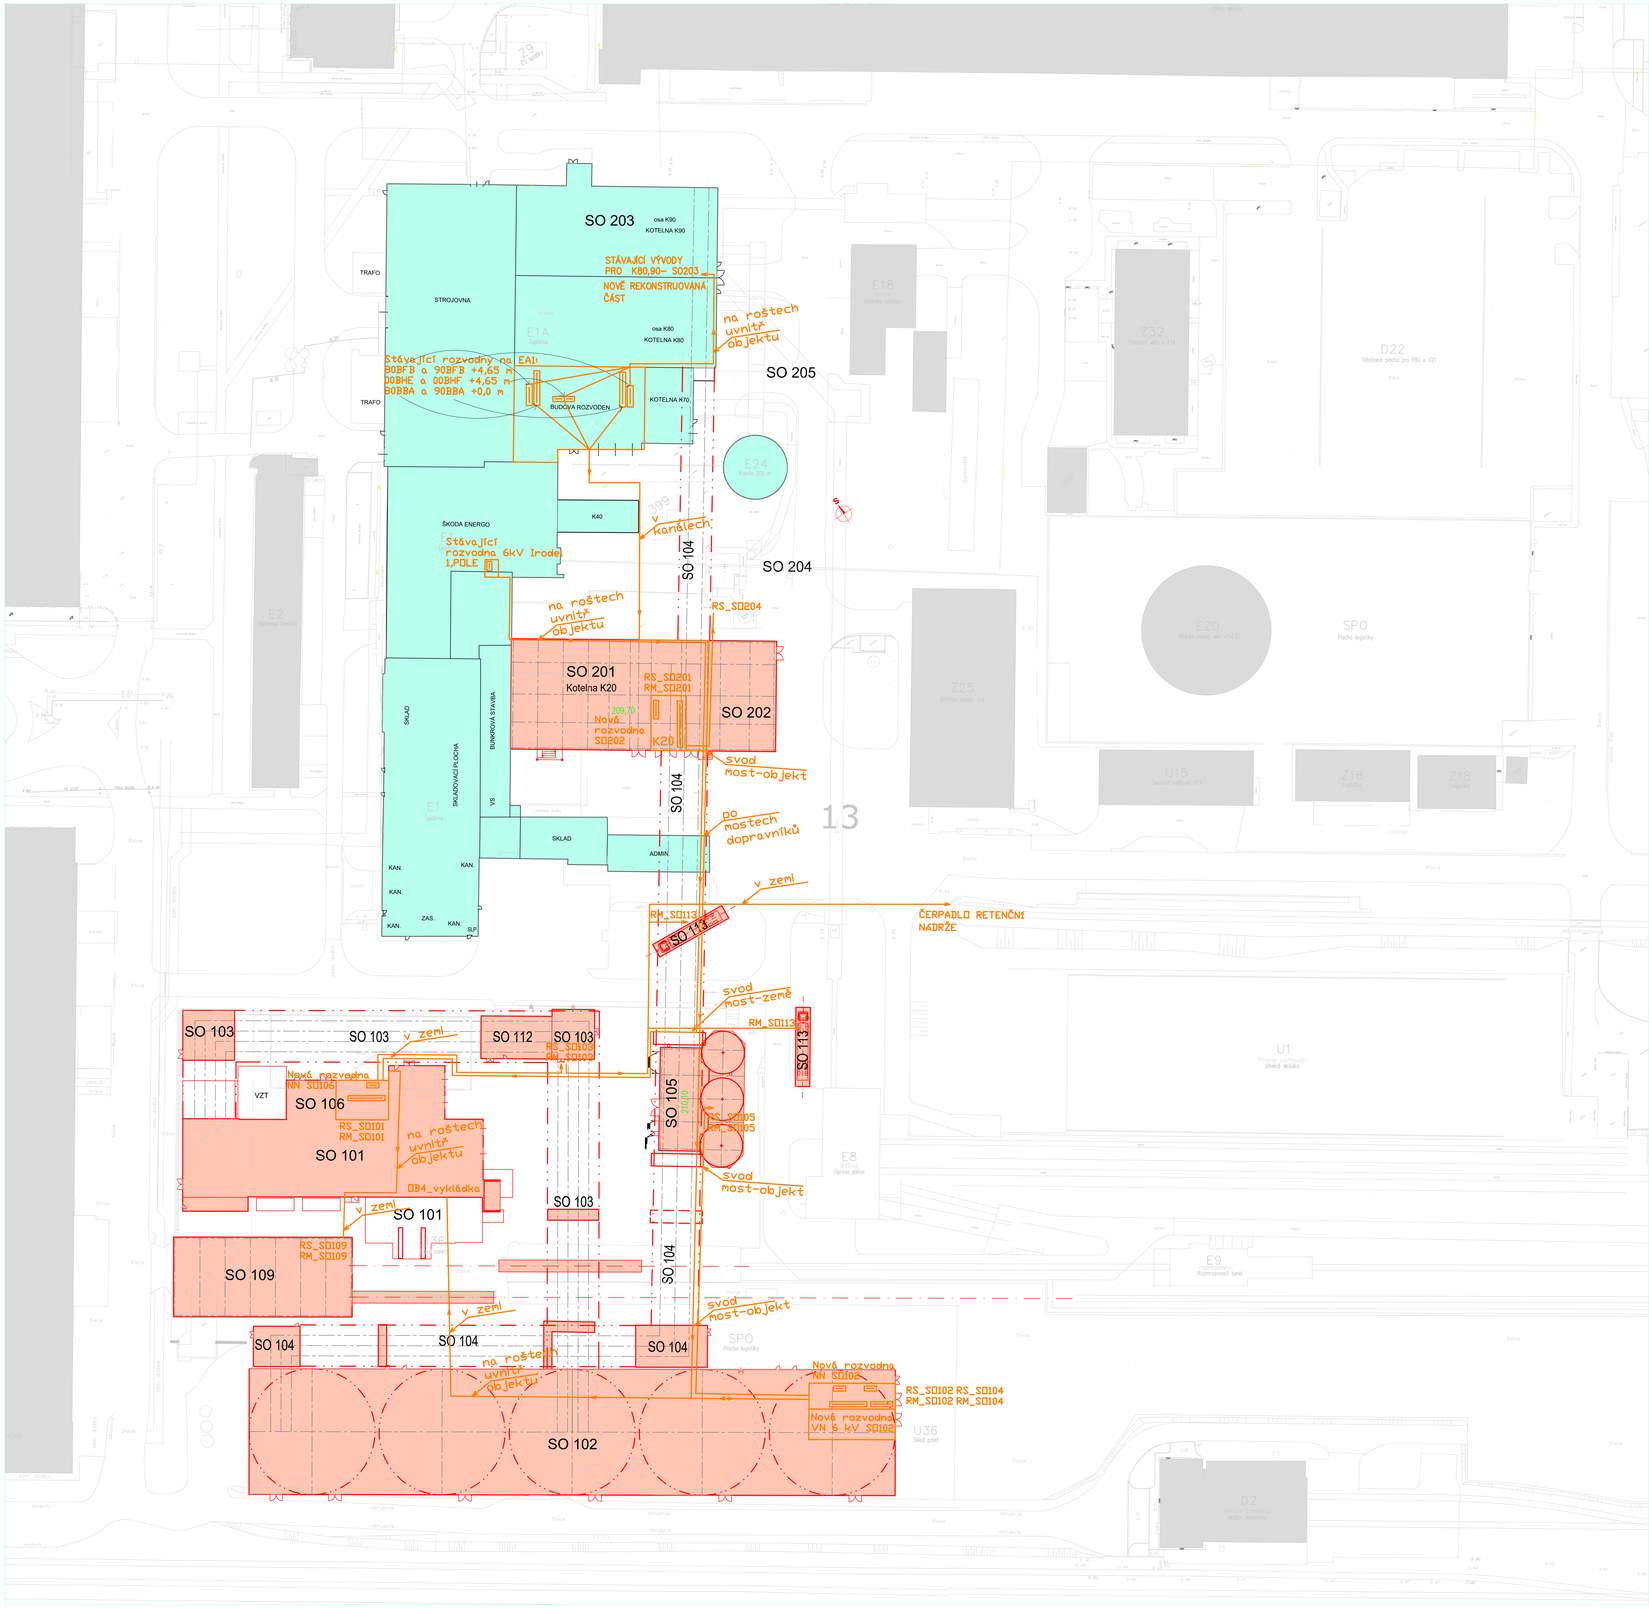

Legenda

ROZVODNY

NOVÁ TRASA KABELŮ ELEKTRO

Stavební objekt	*Obsah*
SO101	Příjem a úprava dřevní štěpky
SO102	Sklad dřevní štěpky
SO103	Doprava dřevní štěpky do skladu
SO104	Doprava dřevní štěpky do kotelen
SO105	SHZ - strojovna a základy nádrže
SO106	Elektrorozvodna hsopdářství dřevní štěpky
SO108	Kabelové kanály
SO109	Přesuvna vagonů
SO111	Sadové úpravy a zatravněné plochy

AFRY a.s.
Magistrů 1275/13
140 00 Praha 4, Michle

ZAKÁZKOVÉ ČÍSLO: 0404121
STUPEŇ DOKUMENTACE: DSP
DATUM: 04/2023

AKCE: MODERNIZACE TEPLÁRNY MLADÁ BOLESLAV
DOKUMENTACE PRO POVOLENÍ STAVBY

NÁZEV: D.1.4.8 ELEKTROINSTALACE
IO 307 ESI SITUAČNÍ VÝKRES
HLAVNÍ KABELOVÉ TRASY ELEKTRO

MĚŘÍTKO: 1/250
POČET A4: 16
REVIZE: 0

VYPRACOVAL: HOMOLA
KONTROLOVAL A ZODPOVĚDÁ: ING. FOLTÝN
ARCHIVNÍ ČÍSLO: 0404121–DC307–406
LIST:

A0 16A4 841x1189