VÝCHODNÍ STĚNA – řez

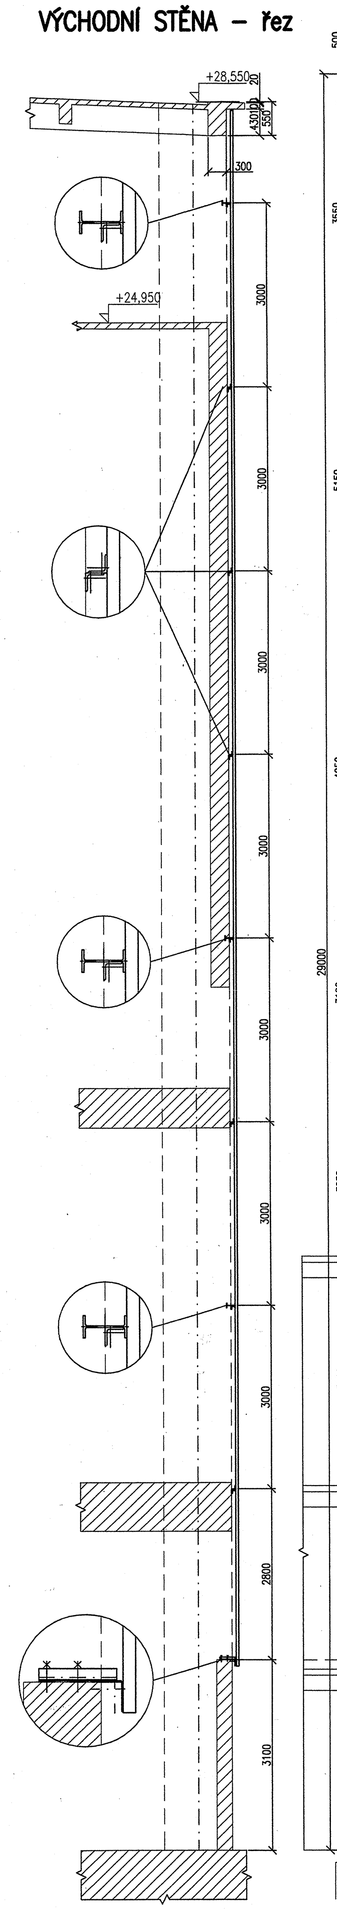

VÝCHODNÍ STĚNA – pohled na OK

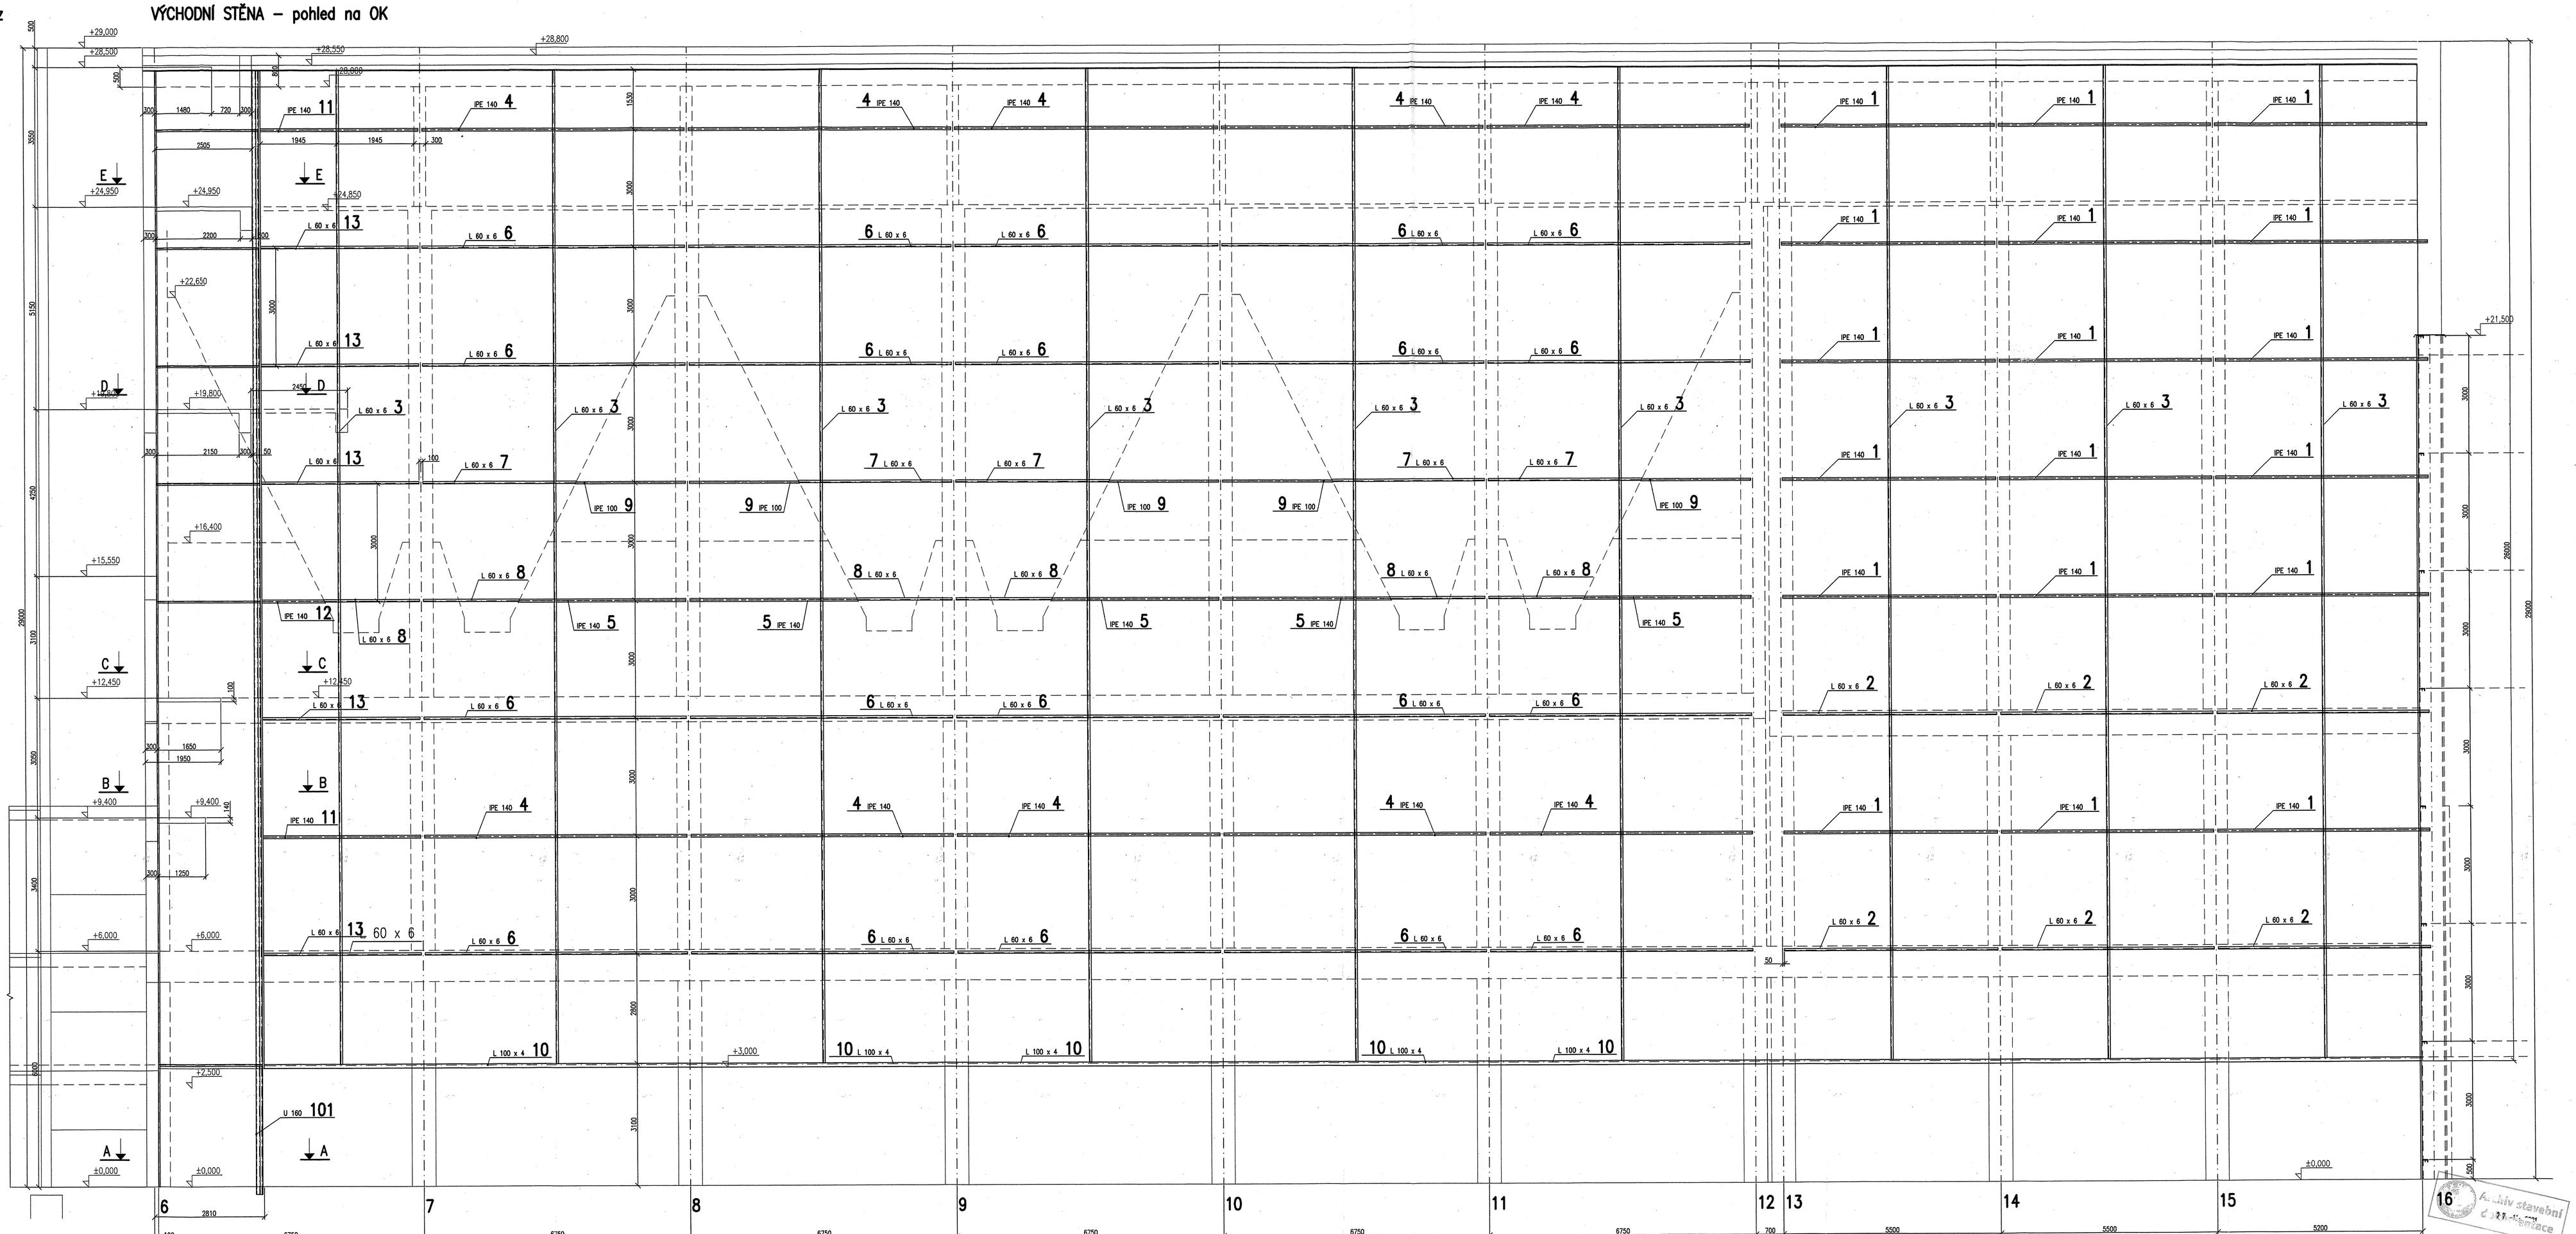

VÝCHODNÍ STĚNA – půdorys

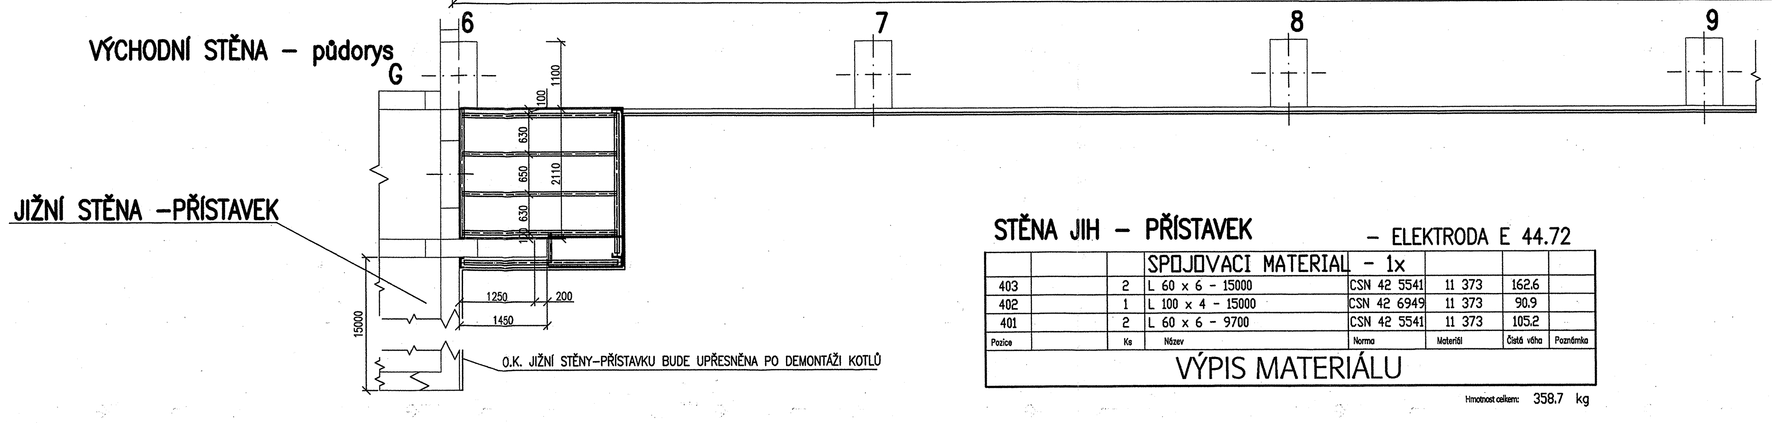

STĚNA JIH – PŘÍSTAVEK

– ELEKTRODA E 44.72

			SPOJOVACÍ MATERIÁL – 1x				
403		2	L 60 x 6 – 15000	ČSN 42 5541	11 373	162.6	
402		1	L 100 x 4 – 15000	ČSN 42 6949	11 373	90.9	
401		2	L 60 x 6 – 9700	ČSN 42 5541	11 373	105.2	
Pozice		Ks	Název	Norma	Materiál	Čistá váha	Poznámka

VÝPIS MATERIÁLU

Hmotnost celkem: 358.7 kg

STĚNA VÝCHOD

– ELEKTRODA E 44.72

			SPOJOVACÍ MATERIÁL – 1x				
13		5	L 60 x 6 – 3990	ČSN 42 5541	11 373	108	
12		1	IPE 140 – 15980405	ČSN 42 5553	11 373	20.6	
11		2	IPE 140 – 3990	ČSN 42 5553	11 373	103	
10		1	L 100 x 4 – 54690	ČSN 42 6949	11 373	331.4	
9		5	IPE 100 – 27884.4009	ČSN 42 5553	11 373	113	
8		6	L 60 x 6 – 24308861	ČSN 42 5541	11 373	79.2	
7		5	L 60 x 6 – 3896.13	ČSN 42 5541	11 373	105.5	
6		20	L 60 x 6 – 6650	ČSN 42 5541	11 373	720	
5		5	IPE 140 – 42580405	ČSN 42 5553	11 373	274.5	
4		10	IPE 140 – 6650	ČSN 42 5553	11 373	858	
3		9	L 60 x 6 – 25307	ČSN 42 5541	11 373	1234.8	
2		6	L 60 x 6 – 5400	ČSN 42 5541	11 373	175.8	
1		18	IPE 140 – 5400	ČSN 42 5553	11 373	1254.6	
Pozice		Ks	Název	Norma	Materiál	Čistá váha	Poznámka

VÝPIS MATERIÁLU

Hmotnost celkem: 5378.4 kg

POZNÁMKY:

– VŠECHNY NÁTĚRY OLE BAREVNÉ HORNY ŠKODA
– O.K. ZÁKLADNÍ OPRAVNÝ DVOUNÁSOBNÝM ZÁKLADNÍM SYNTETICKÝM NÁTĚREM A DVOUNÁSOBNÝM VRCHNÍM SYNTETICKÝM NÁTĚREM

OBSAHEM VÝKRESU P–50–01768 OK STĚN 1 JE:
STĚNA VÝCHOD
STĚNA JIH–PŘÍSTAVEK

2. 9. září 2001

ŠkodaAuto

Měřítko 1:50 / 1:10	Projektoval	ING. D. PRAŽÁK	VFV/B Stavebně energetické projekty
	Kontroloval	ING. D.PRAŽÁK	AutoCAD 2000
	Ved. projektant	ING. V. TAJČ	
	Ved. oddělení	ING. L. VASICKÝ	
	Datum vydání	5.9.2001	

Stupeň projektu	Čís. akce	Hrubá akce	Stavba výr.	Hrubá výr.
F4	E–4655		Výrobní zařízení	

Název: E1–TEPLÁRNA ZAJIŠTĚNÍ OBJEKTŮ
OK STĚN 1

P–50–01768

ÚSTŘEDNÍ ARCHIV VÝKRESŮ

Hrubé hab. | Ubal.